


podest

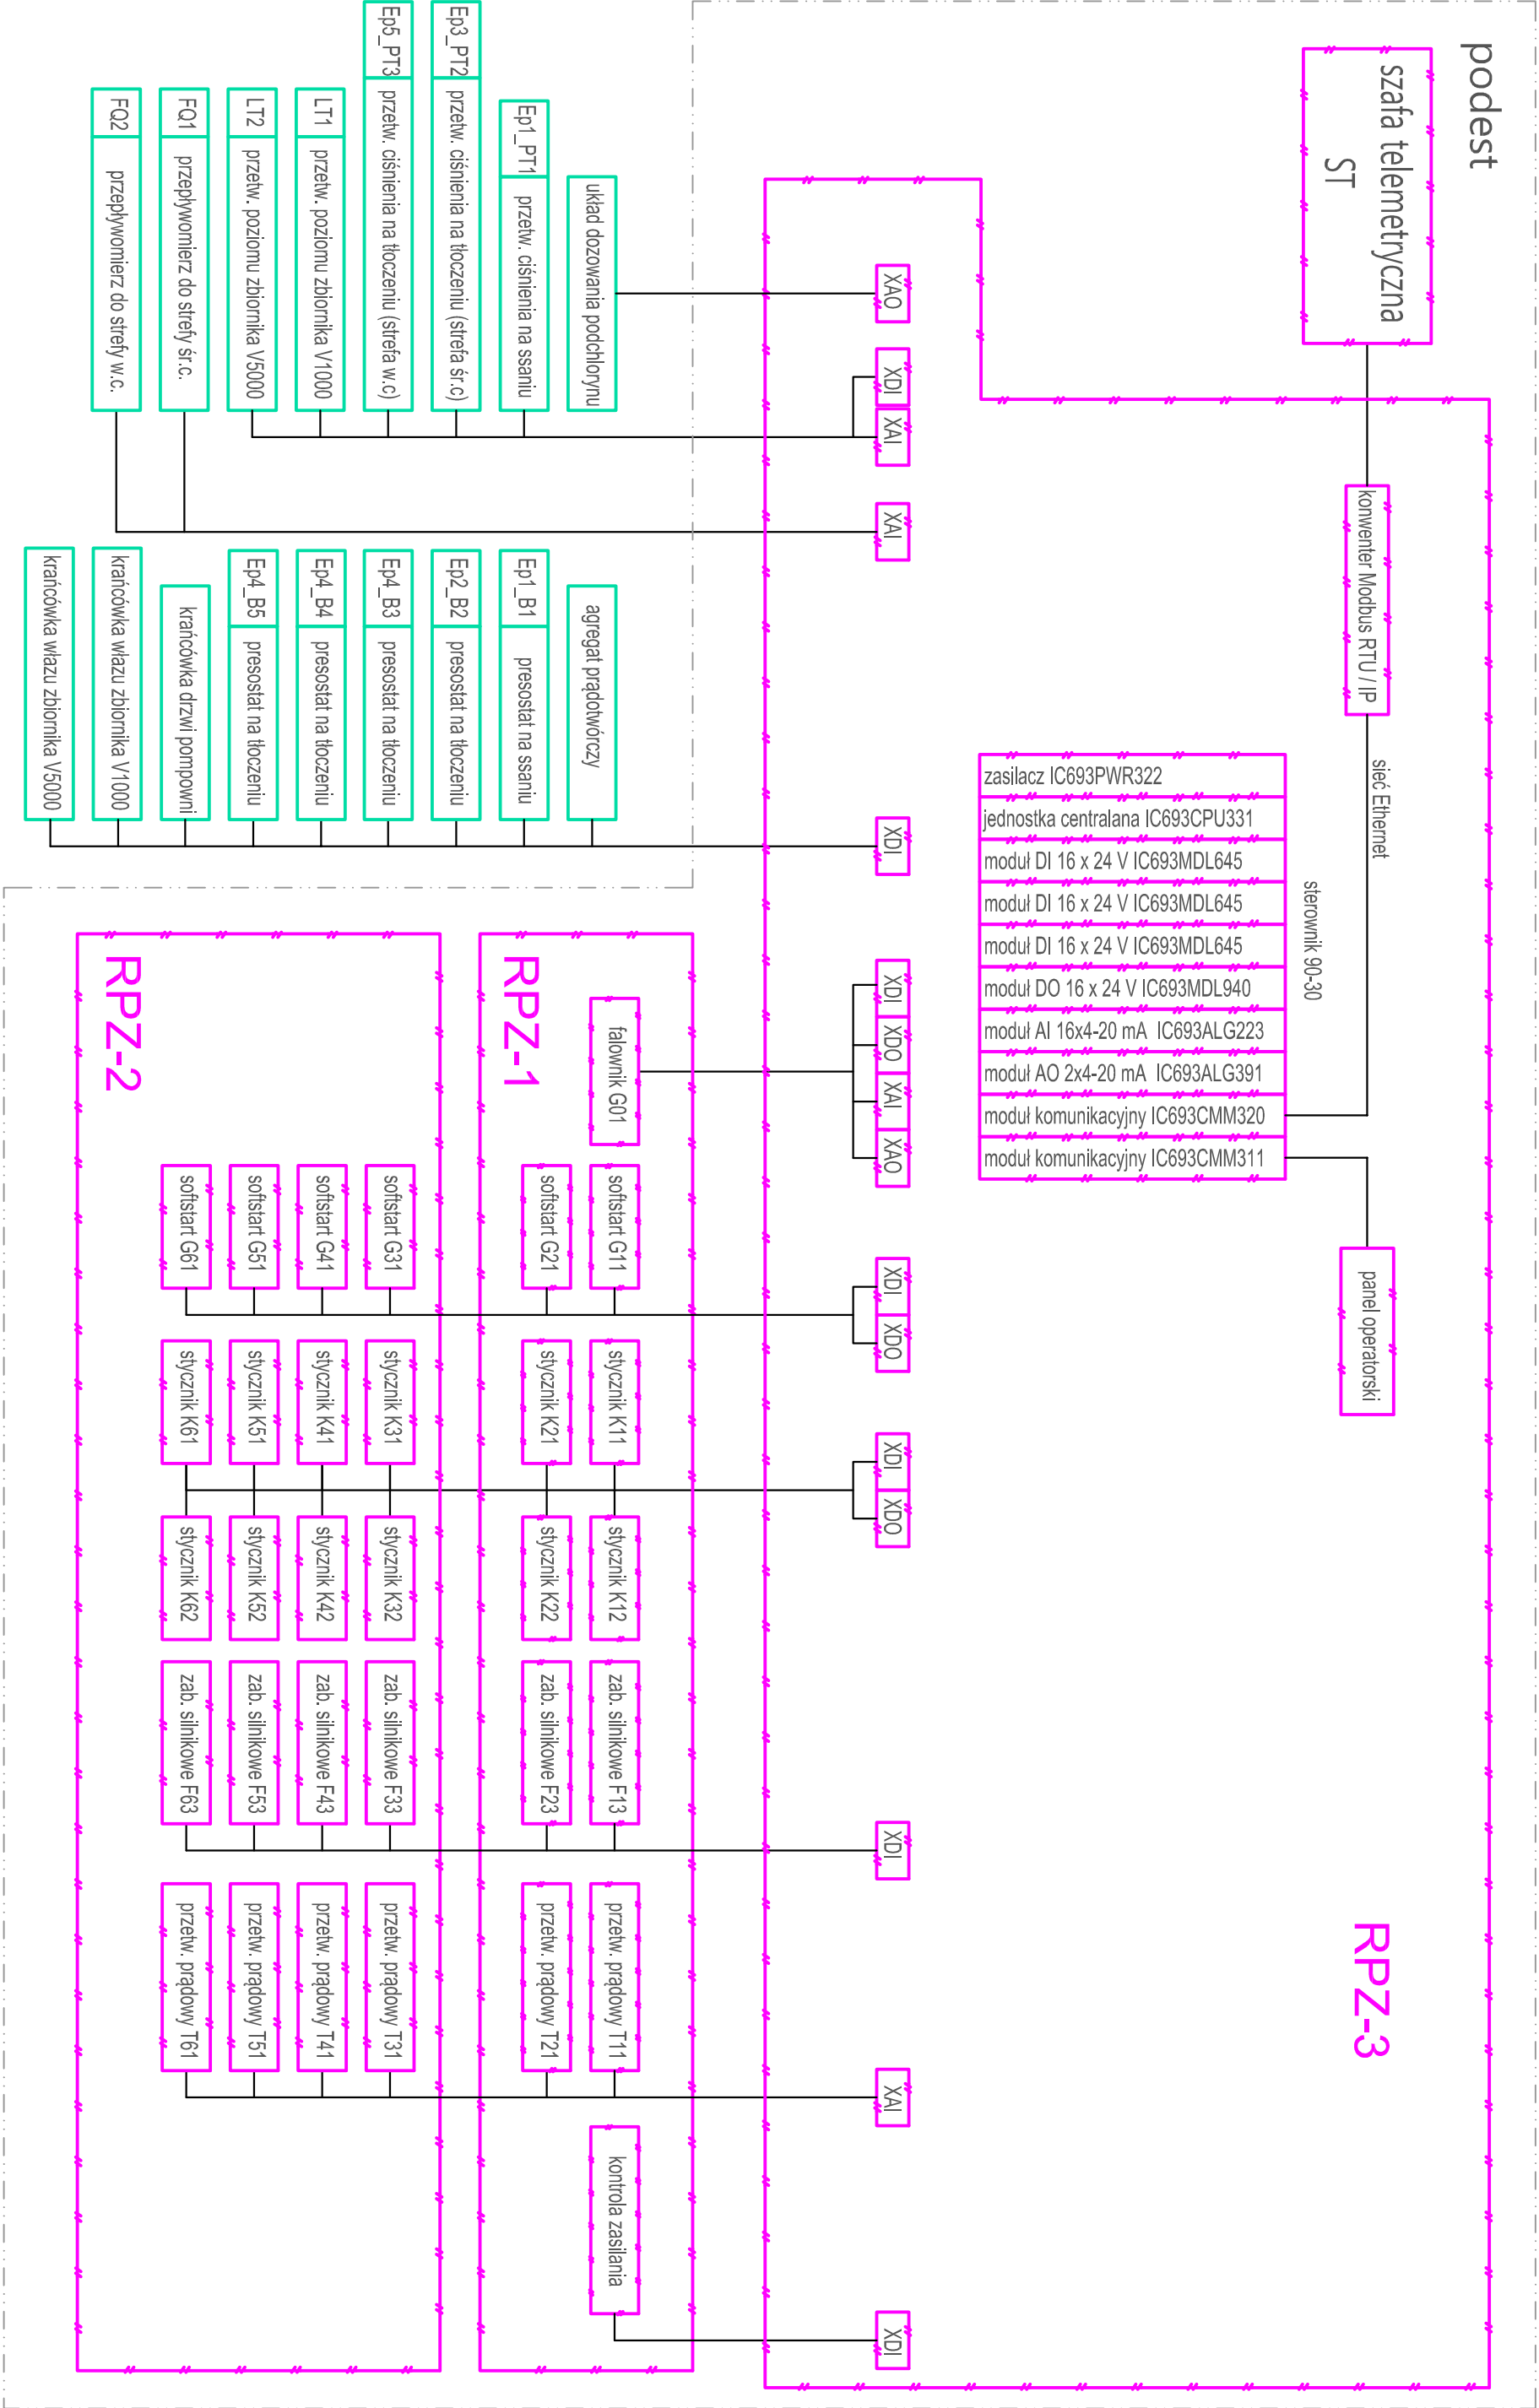

RPZ-3

szafa telemetryczna
ST

konwerter Modbus RTU / IP

sieć Ethernet

sterownik 90-30

panel operatorski

układ dozowania podchlorynu

agregat prądotwórczy

RPZ-1

falownik G01

softstart G11

softstart G21

softstart G31

softstart G41

softstart G51

softstart G61

stycznik K11

stycznik K12

stycznik K21

stycznik K22

stycznik K31

stycznik K32

stycznik K41

stycznik K42

stycznik K51

stycznik K52

stycznik K61

stycznik K62

zab. silnikowe F13

zab. silnikowe F23

zab. silnikowe F33

zab. silnikowe F43

zab. silnikowe F53

zab. silnikowe F63

przetw. prądowy T11

przetw. prądowy T21

przetw. prądowy T31

przetw. prądowy T41

przetw. prądowy T51

przetw. prądowy T61

kontrola zasilania

SPC Obłuze

Schemat ideowy

Konfiguracja sterowania - stan istniejący

załącznik nr 7