
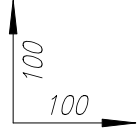


PROFIL PODŁUŻNY KANALIZACJI SANITARNEJ

SKALA 1:100/1:100

Skala rysunku

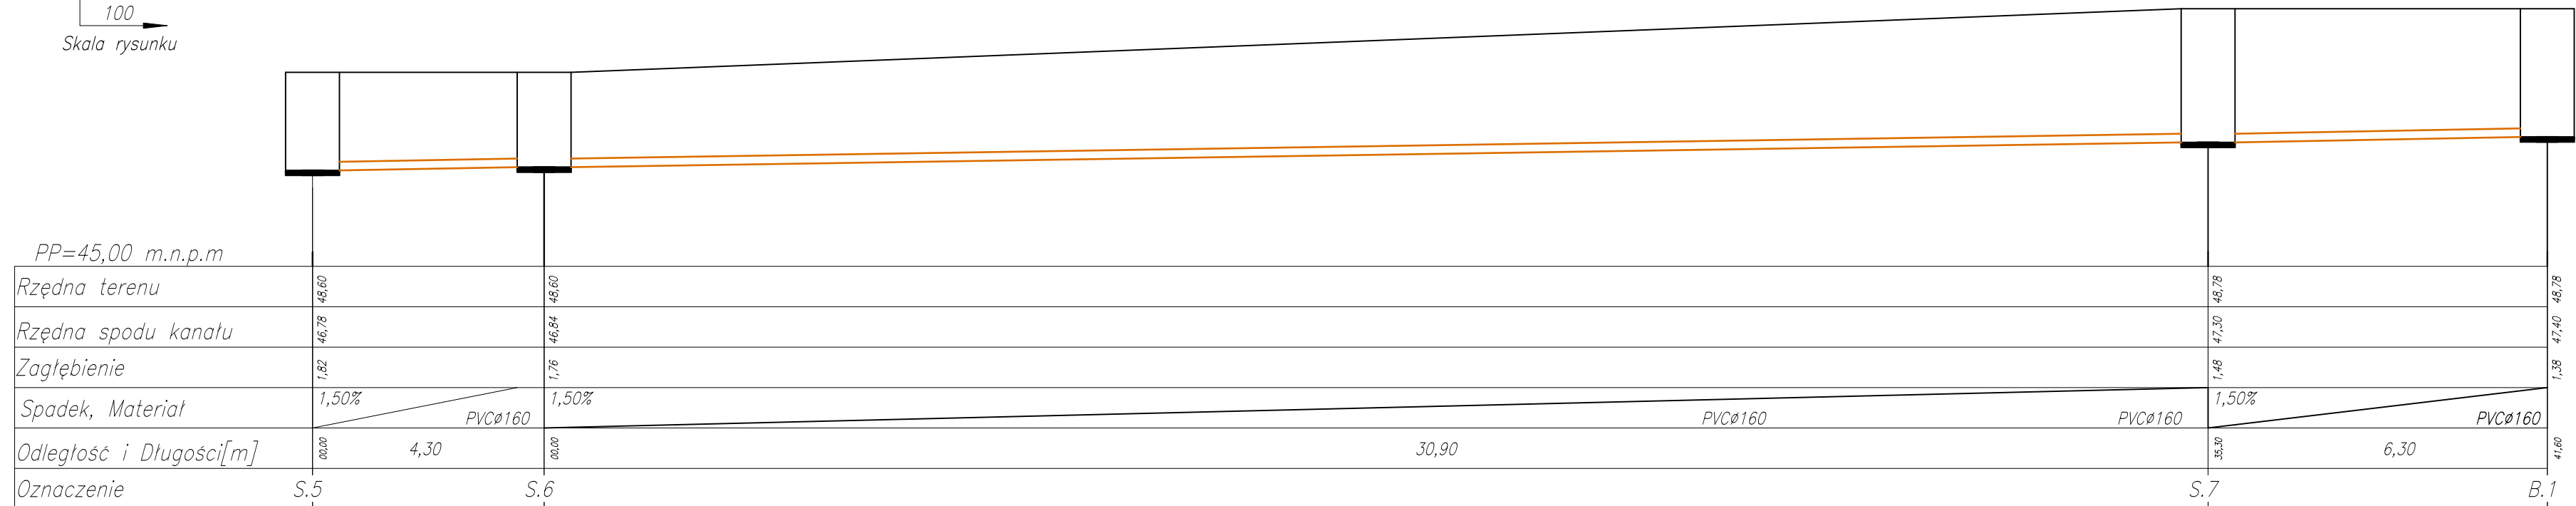


JEDNOSTKA PROJEKTOWA: PROJECTA Sp. z o.o. ul. Zofii Kuratowskiej 51, 66-400 Gorzów Wielkopolski			
INWESTYCJA: TERMOMODERNIZACJA I PRZEBUDOWA INFRASTRUKTURY ZESPOŁU SZKÓŁ EKONOMICZNO- ADMINISTRACYJNYCH BYDGOSZCZ UL. GAJOWA 98, DZIAŁKA NR 1/2 OBR. 85			BRANŻA: S
INWESTOR: MIASTO BYDGOSZCZ UL. JEZUICKA 1, 85-102 BYDGOSZCZ			FAZA: PW
OPRACOWANE:	IMIE I NAZWISKO MGR INŻ. PRZEMYSŁAW NOWICKI	NR UPRAW. 185/0056/PBS/24	PODPIS
SPRAWDZAJĄCY:	MGR INŻ. AGNIESZKA PATEK	185/0056/PBS/19	
TREŚĆ: PROFIL PODŁUŻNY KANALIZACJI SANITARNEJ CZĘŚĆ NR 2		1:100 1:100	S03
GORZÓW WIELKOPOLSKI, 28.03.2025r.			NR RYS.