


Załącznik do odpowiedzi na pytanie nr 2 z dnia 1 kwietnia 2025 r. w sprawie zamówienia nr ref. 9/C/25

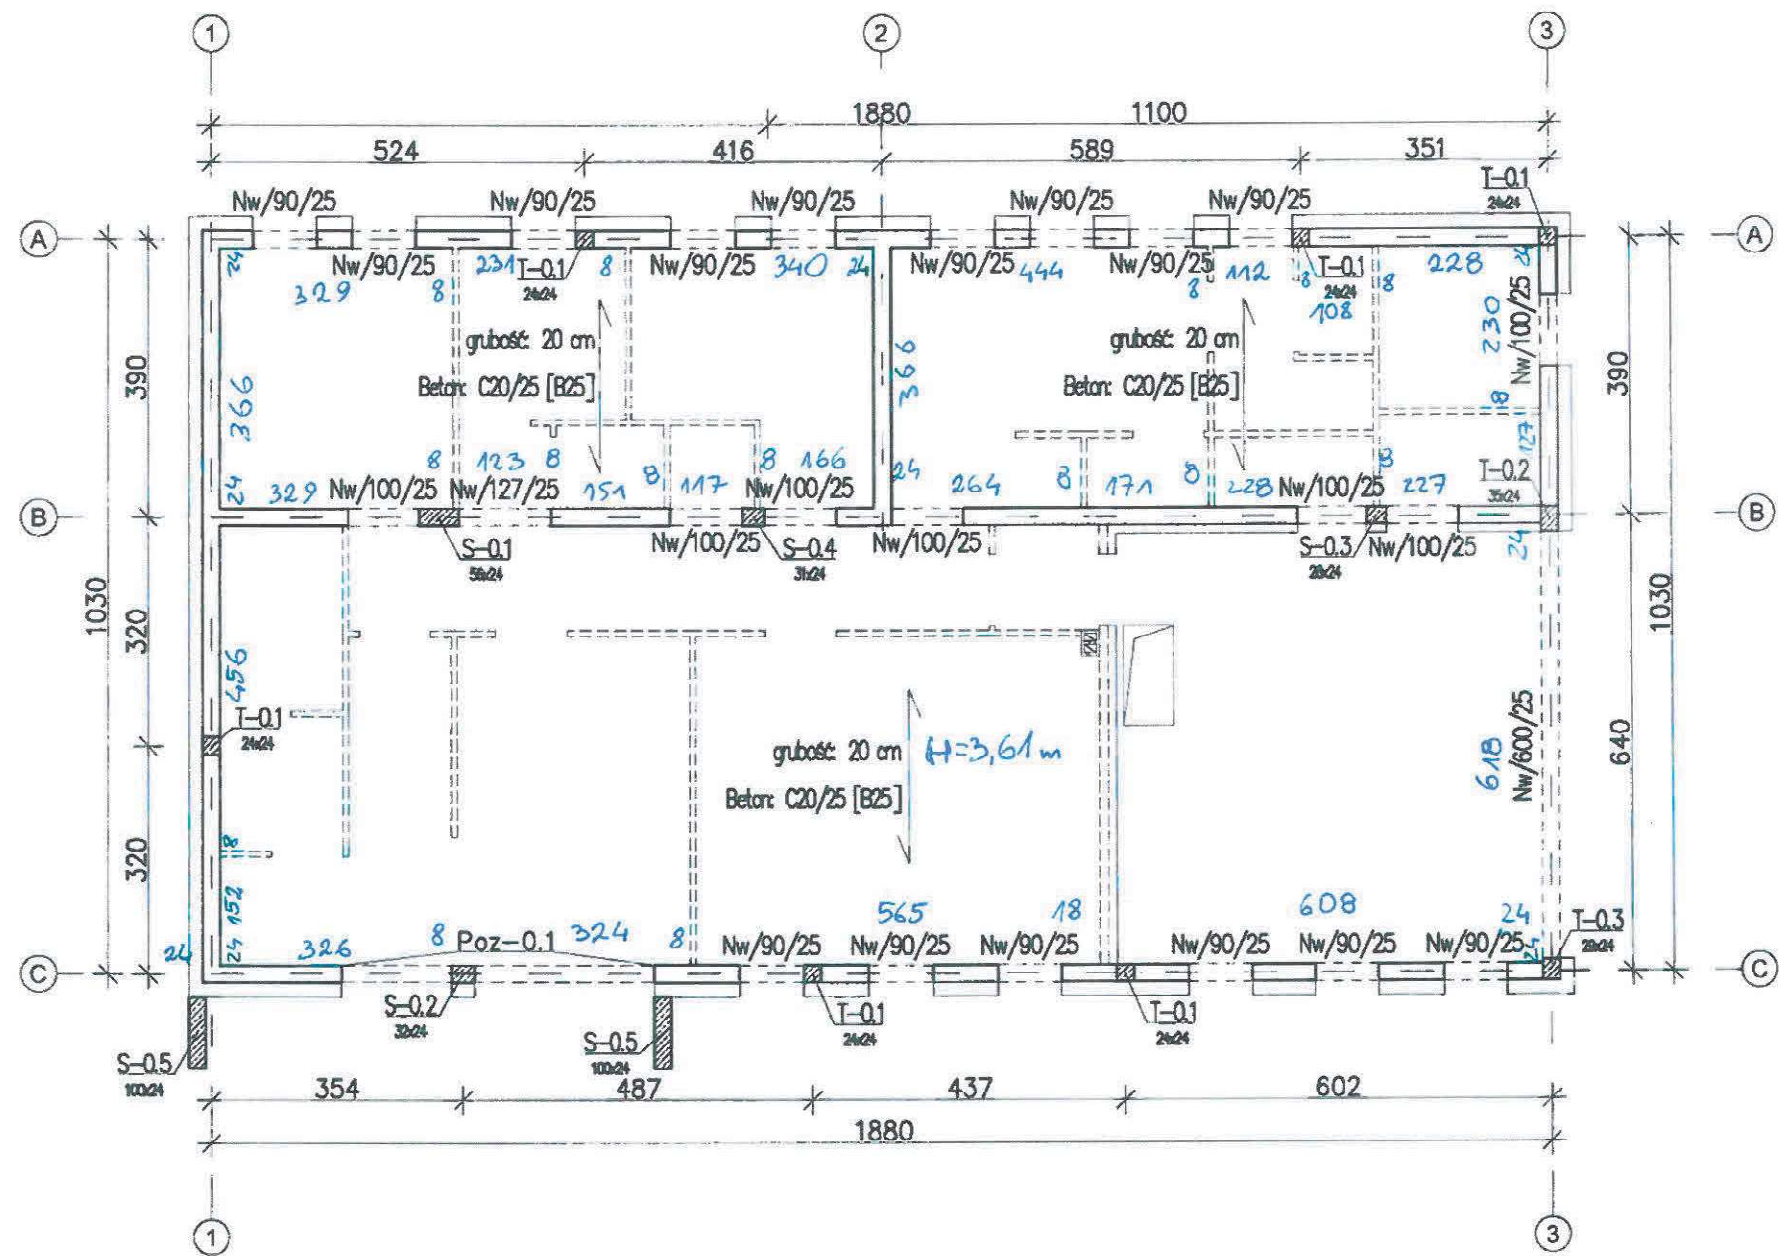

Drewno C24

Otulina:
- od gruntu - 5 cm
- od betonu - 3 cm

Beton elementów konstrukcyjnych:
C20/25 (B25)

Beton fundamentów:
C25/30 (B30)

Stal # - AIIIIN - B500SP
Stal ϕ - AI - B500A

WŁOSTOWSKI GEODEZJA
Janusz Włostowski
18-400 Łomża, ul. W. Brzostowskiego 1/78
tel. 501 285 854
NIP 718-142-38-18, R-451154490

GEODETA UPRAWNIONY
mgr inż. Janusz Włostowski
Niprystawowa 14/77
18-400 Łomża, ul. Brzostowskiego 1/78
tel. 501 285 854

 Pracownia Projektowa www.oponowicz.pl tel. 85 30 70 535	PROJEKTANT: mgr inż. KRZYSZTOF GIEREJ NR UPR.PDL/0079/PBKb/18 specj. konstrukcyjno-budowlana	PODPIS: DATA: 2023-02-15
	SPRAWDZAJĄCY: mgr inż. PAWEŁ MODZELEWSKI NR UPR.PDL/0082/POOK/12 specj. konstrukcyjno-budowlana	PODPIS: DATA: 2023-02-15
WSPÓŁPRACA: inż. Agnieszka Pasiecznik		
ADRES: Śniadowo, działki o nr ew. 475/95 i 475/99, jedn. ew. 200707_2, obręb ew. 0032 Śniadowo, gmina Śniadowo, powiat łomżyński		
NAZWA (nr. projektu): AH-23-001		
BRANŻA: KONSTRUKCJA	PROJEKT TECHNICZNY	NR RYS. K-2
RYSUNEK: SCHEMAT KONSTRUKCYJNY PRZYZIEMIA		REWIZJA: -
		SKALA: 1:100
		DATA: 2023-02-15
ROZPATRYWAĆ ŁĄCZNIE Z PROJEKTEM BRANŻOWYM WYMAGANY W CM, NIE SKALOWAĆ Z RYSUNKU		