


1,25 m - 6,12 m
1 m - 4,80

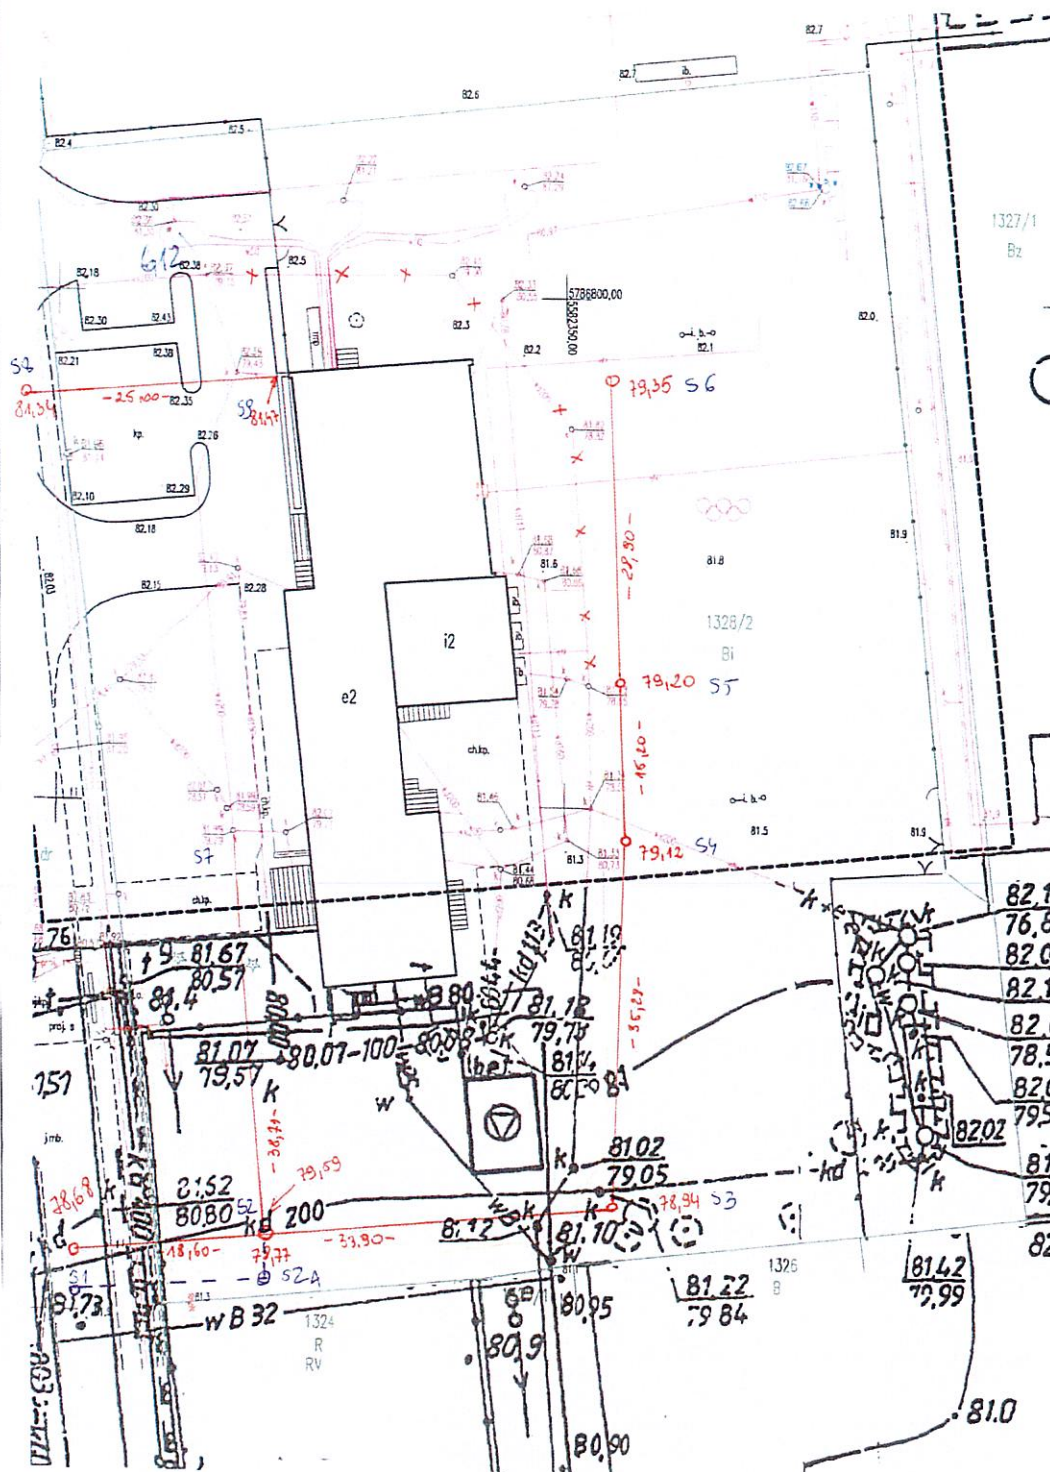

○ studium kanalizacyjnej
systemowej Dn 425
— kanał z nr kanalizacyjnej
PCV $\phi 200$