


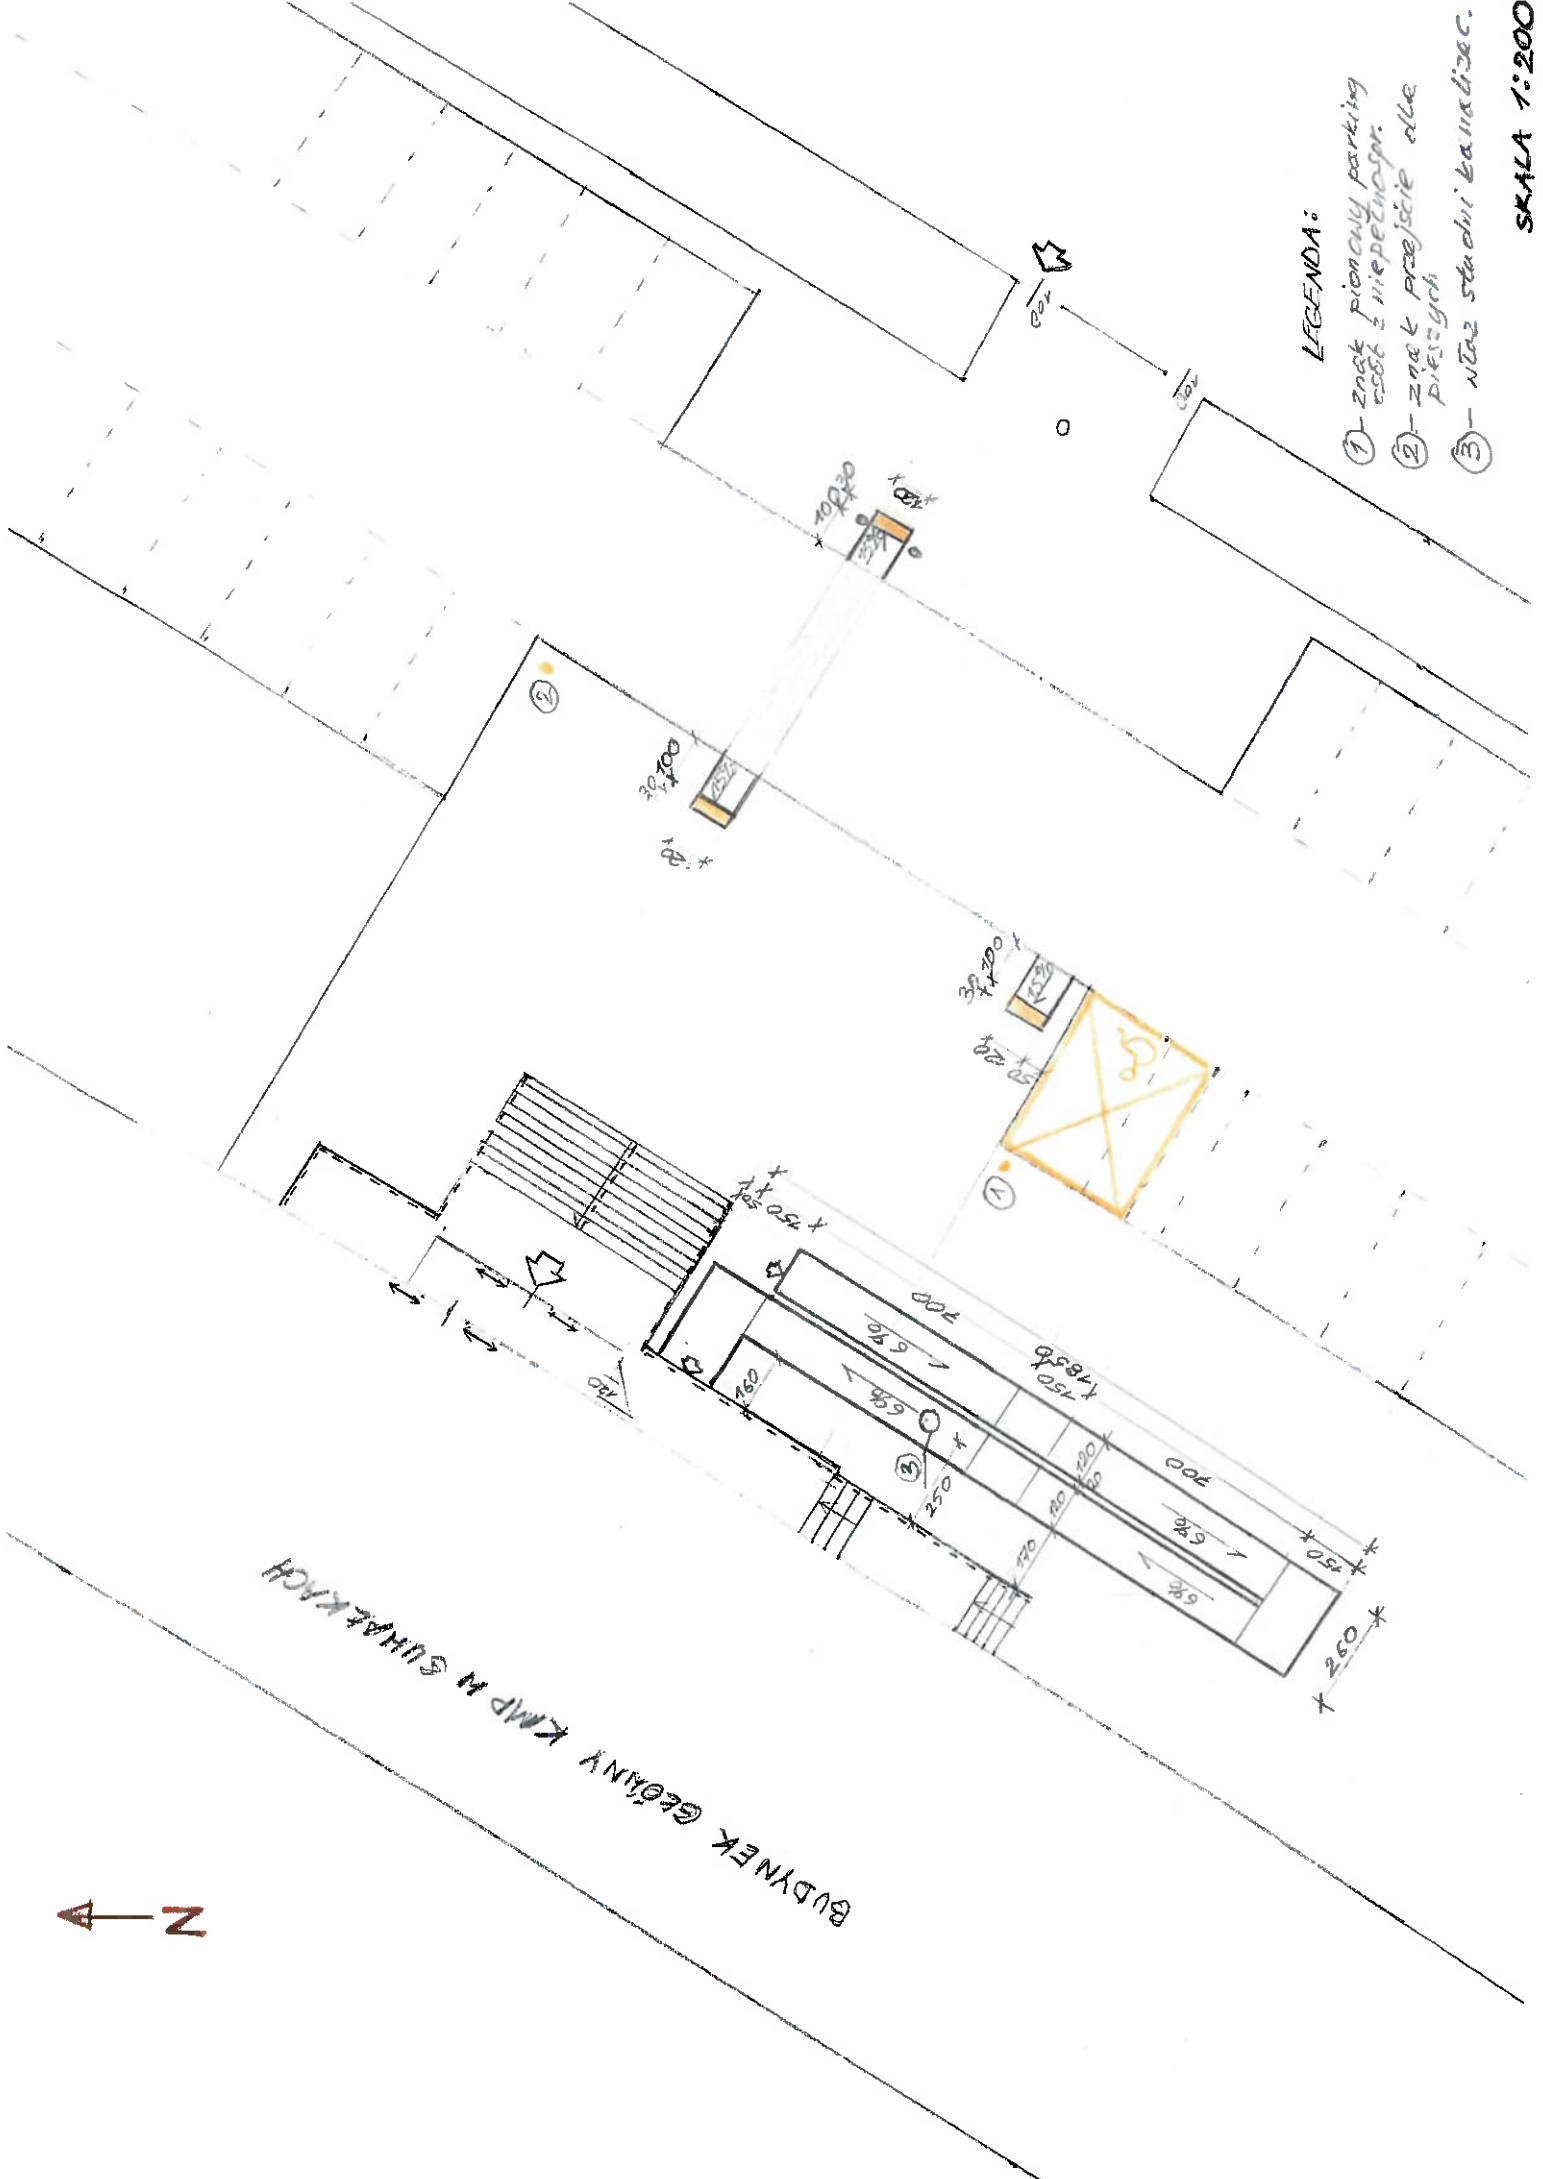

BUDYNEK GŁÓWNY KAMP W GUHATKACH



LEGENDA:

- ① - znak pionowy parking osób niepełnosprawnych
- ② - znak przejście dla pieszych
- ③ - studnia kanalizacyjna

SKALA 1:200