


Q - Lokalizacija državnih zbirništv

LEGENDA:

DO PYTHIA NR 144

**ZADASZENIE Z PANELAMI BOCZNYMI** — na podkonstrukcji z aluminiowej ramy, wnętrze zadaszenia wypełnione płytą E zintegrowany system drenazowy (rura spustowa wbudowana w panel boczny)

**ZADASZENIE Z PANELEM BOCZNYM** — na podkonstrukcji z aluminiowej ramy, wewnątrz zadaszenia wypielkane płytą E zintegrowany system drenazowy (rura spustowa wbudowana w panel boczny)

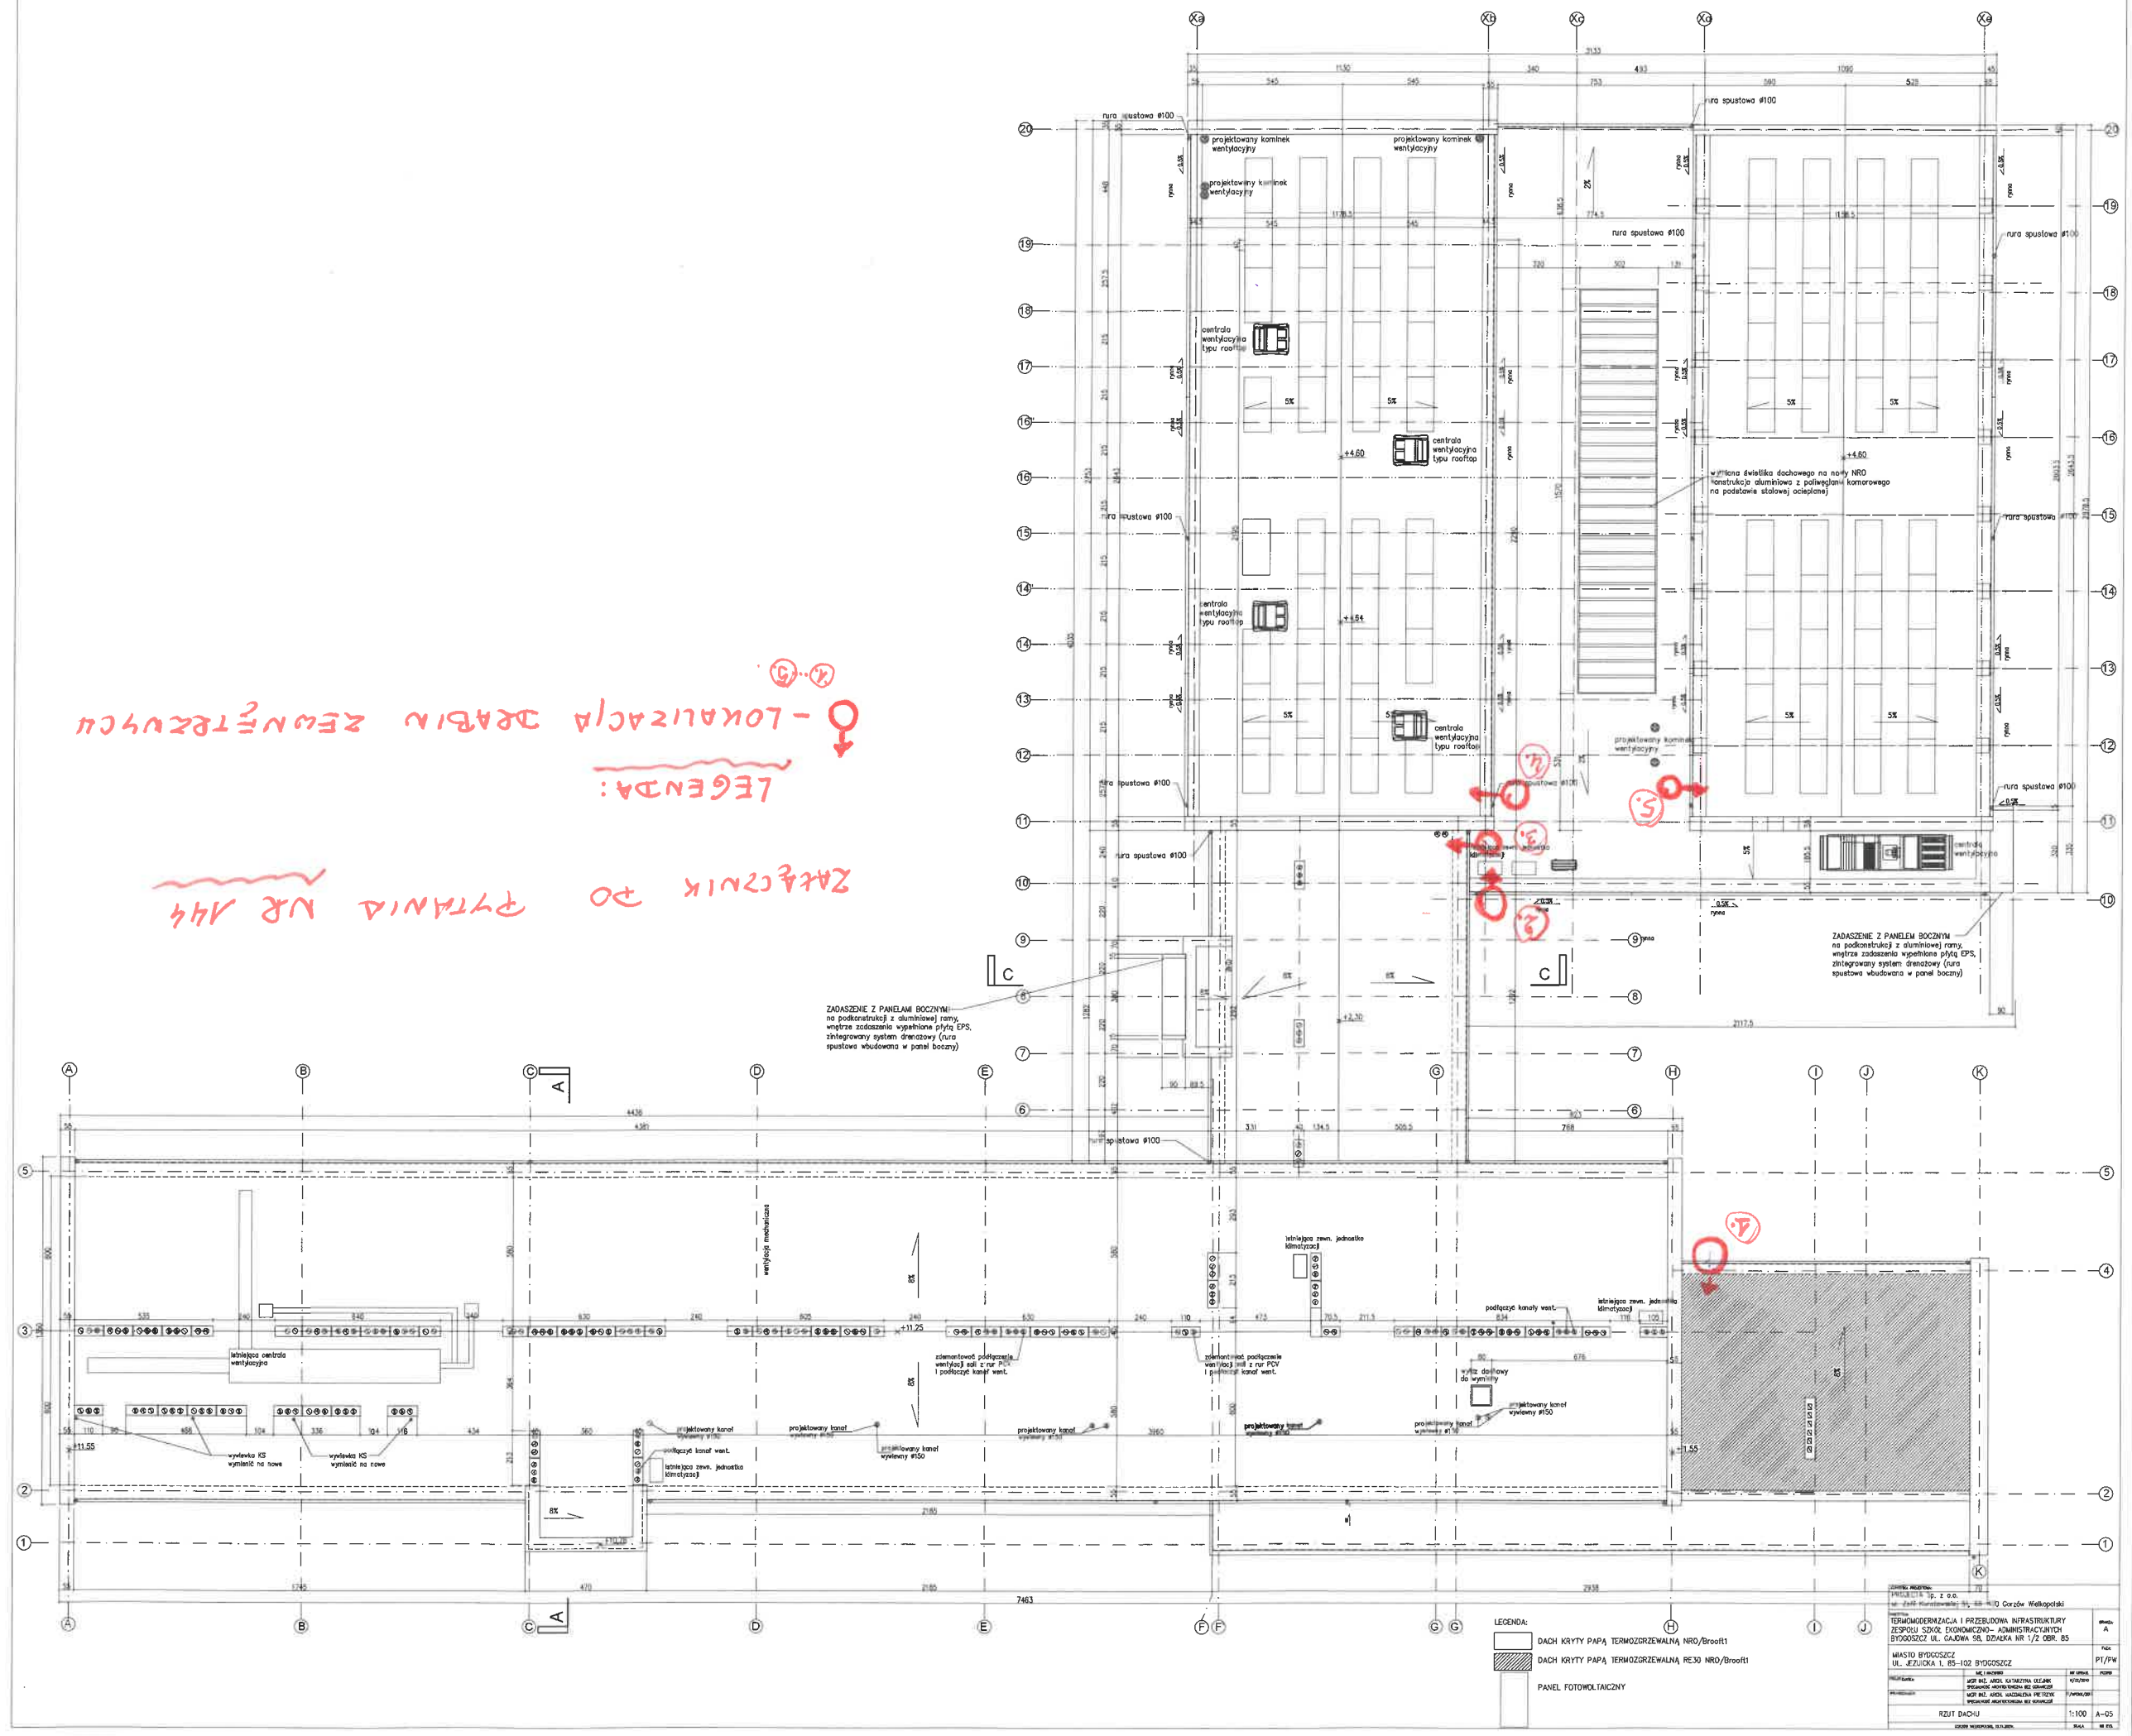

LEGENDA:

|                                                                                       |                                                |
|---------------------------------------------------------------------------------------|------------------------------------------------|
|  | DACH KRYTY PAPĄ TERMOZGRZEWAŁĄ NRO/Broof1      |
|  | DACH KRYTY PAPĄ TERMOZGRZEWAŁĄ RE30 NRO/Broof1 |
|  | PANEL FOTOWOLTAICZNY                           |

[illegible]