



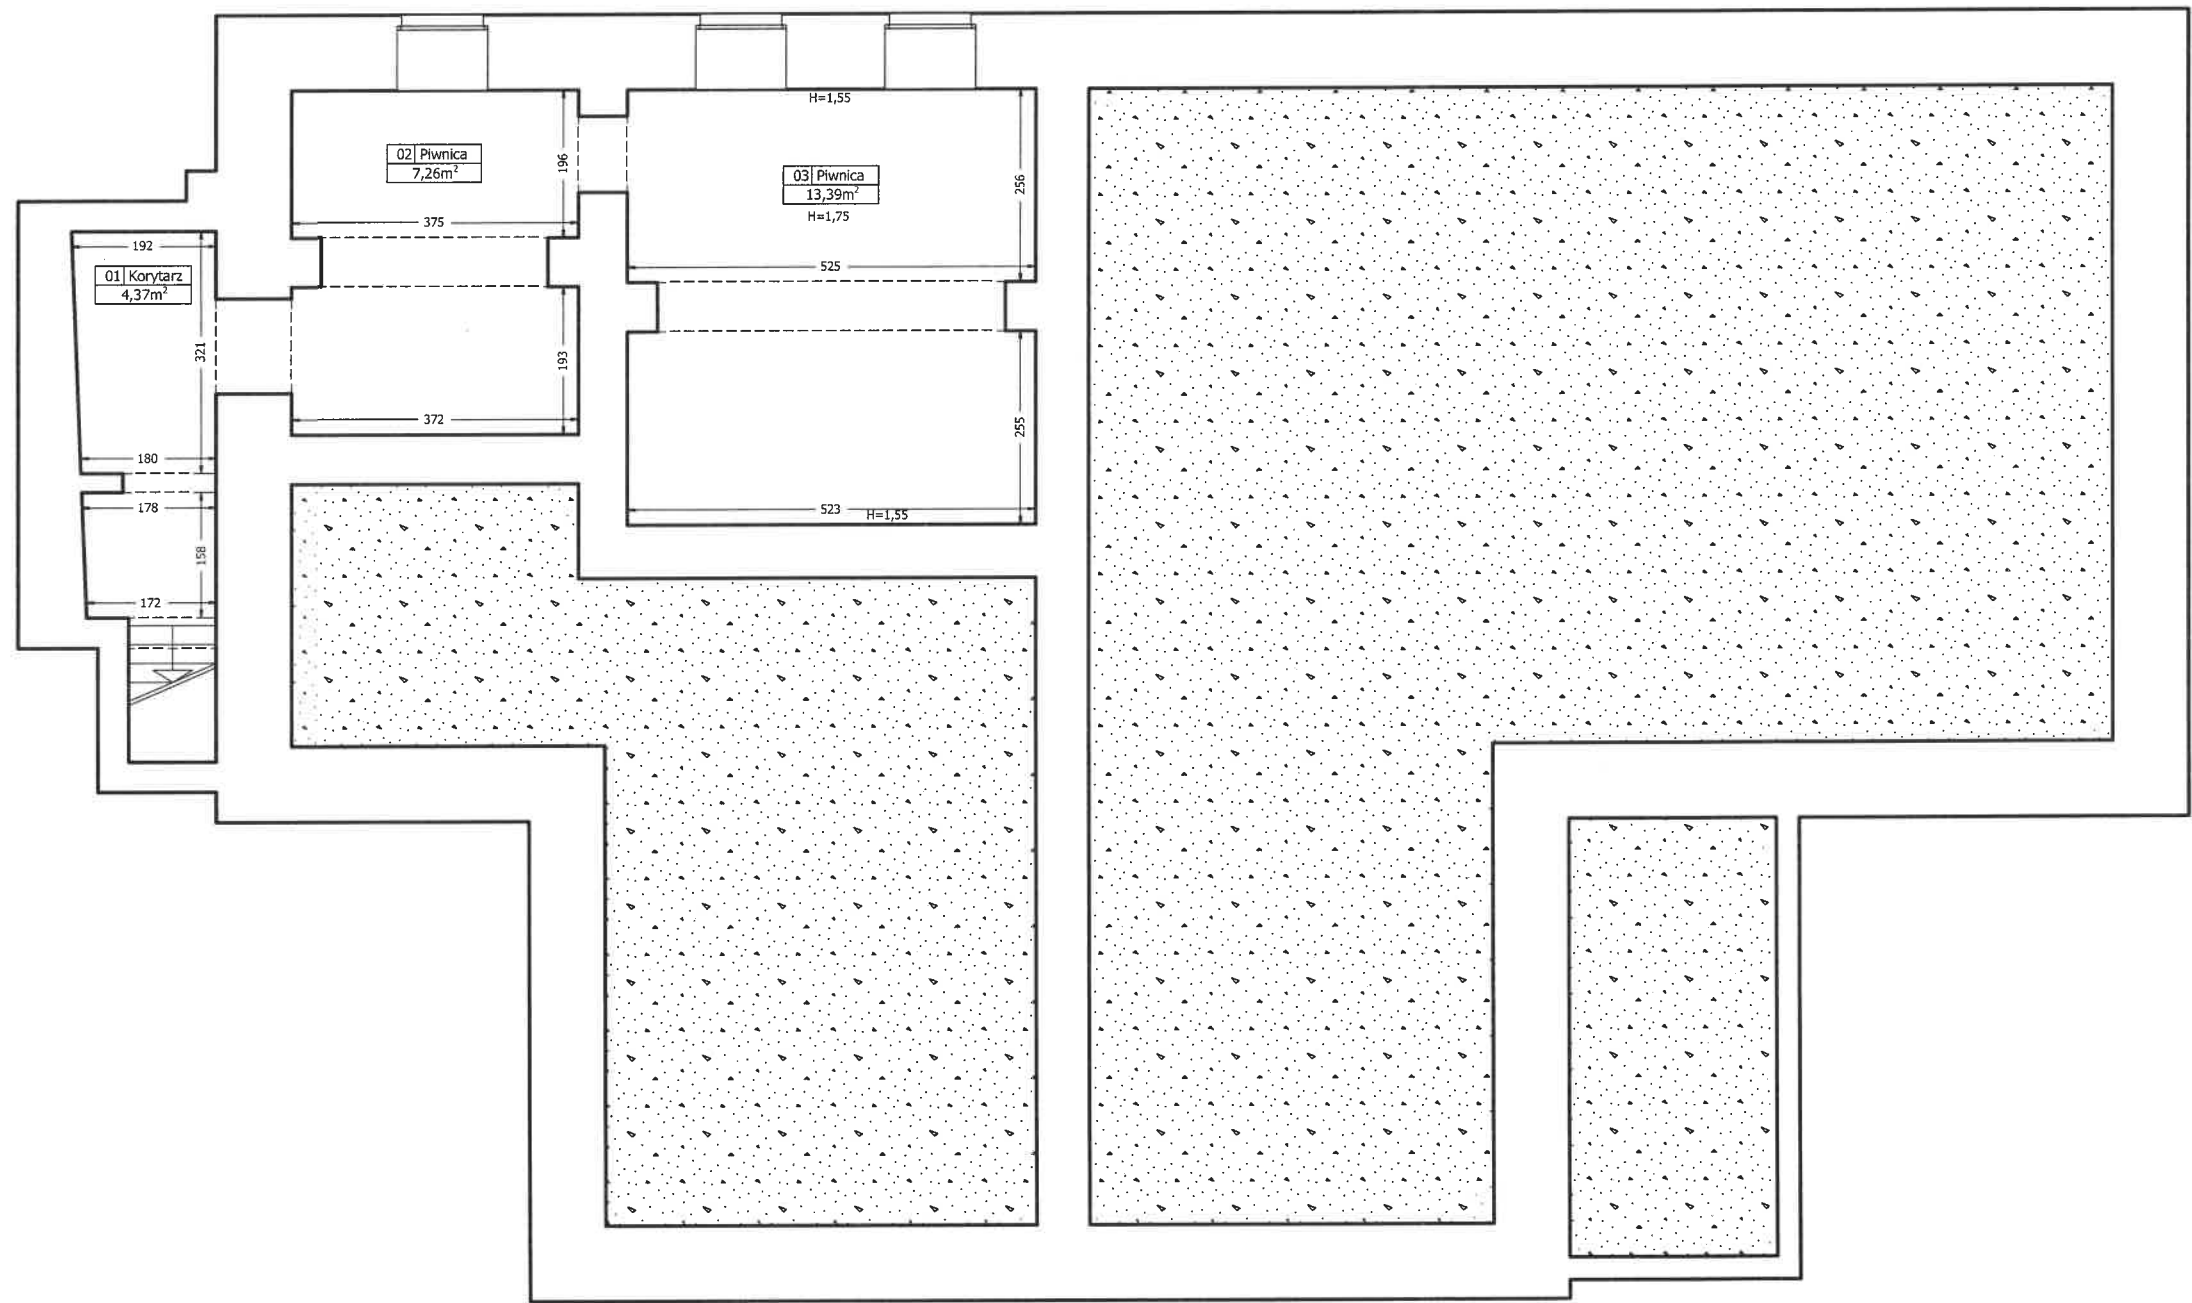

Nr pom.	Pomieszczenie	Pow. [m²]
01	Korytarz	4,37
02	Piwnica	7,26
03	Piwnica	13,39
SUMA KONDYGNACJI		25,02



INWENTARYZACJA BUDYNKU			
Lokalizacja:	UL.PARKOWA 1 DĄBRÓWKA		
Obiekt:	BUDYNEK MIESZKALNO-UŻYTKOWY		
Treść rysunku:	RZUT PIWNIC	Skala:	1:100
"ANBUD" Biuro Obrotu i Wycen Nieruchomości Ul. Głogowska 108/4, 60-263 Poznań tel. +48 602 677 045		Nr rys.:	1
		Data:	12.2022 r.

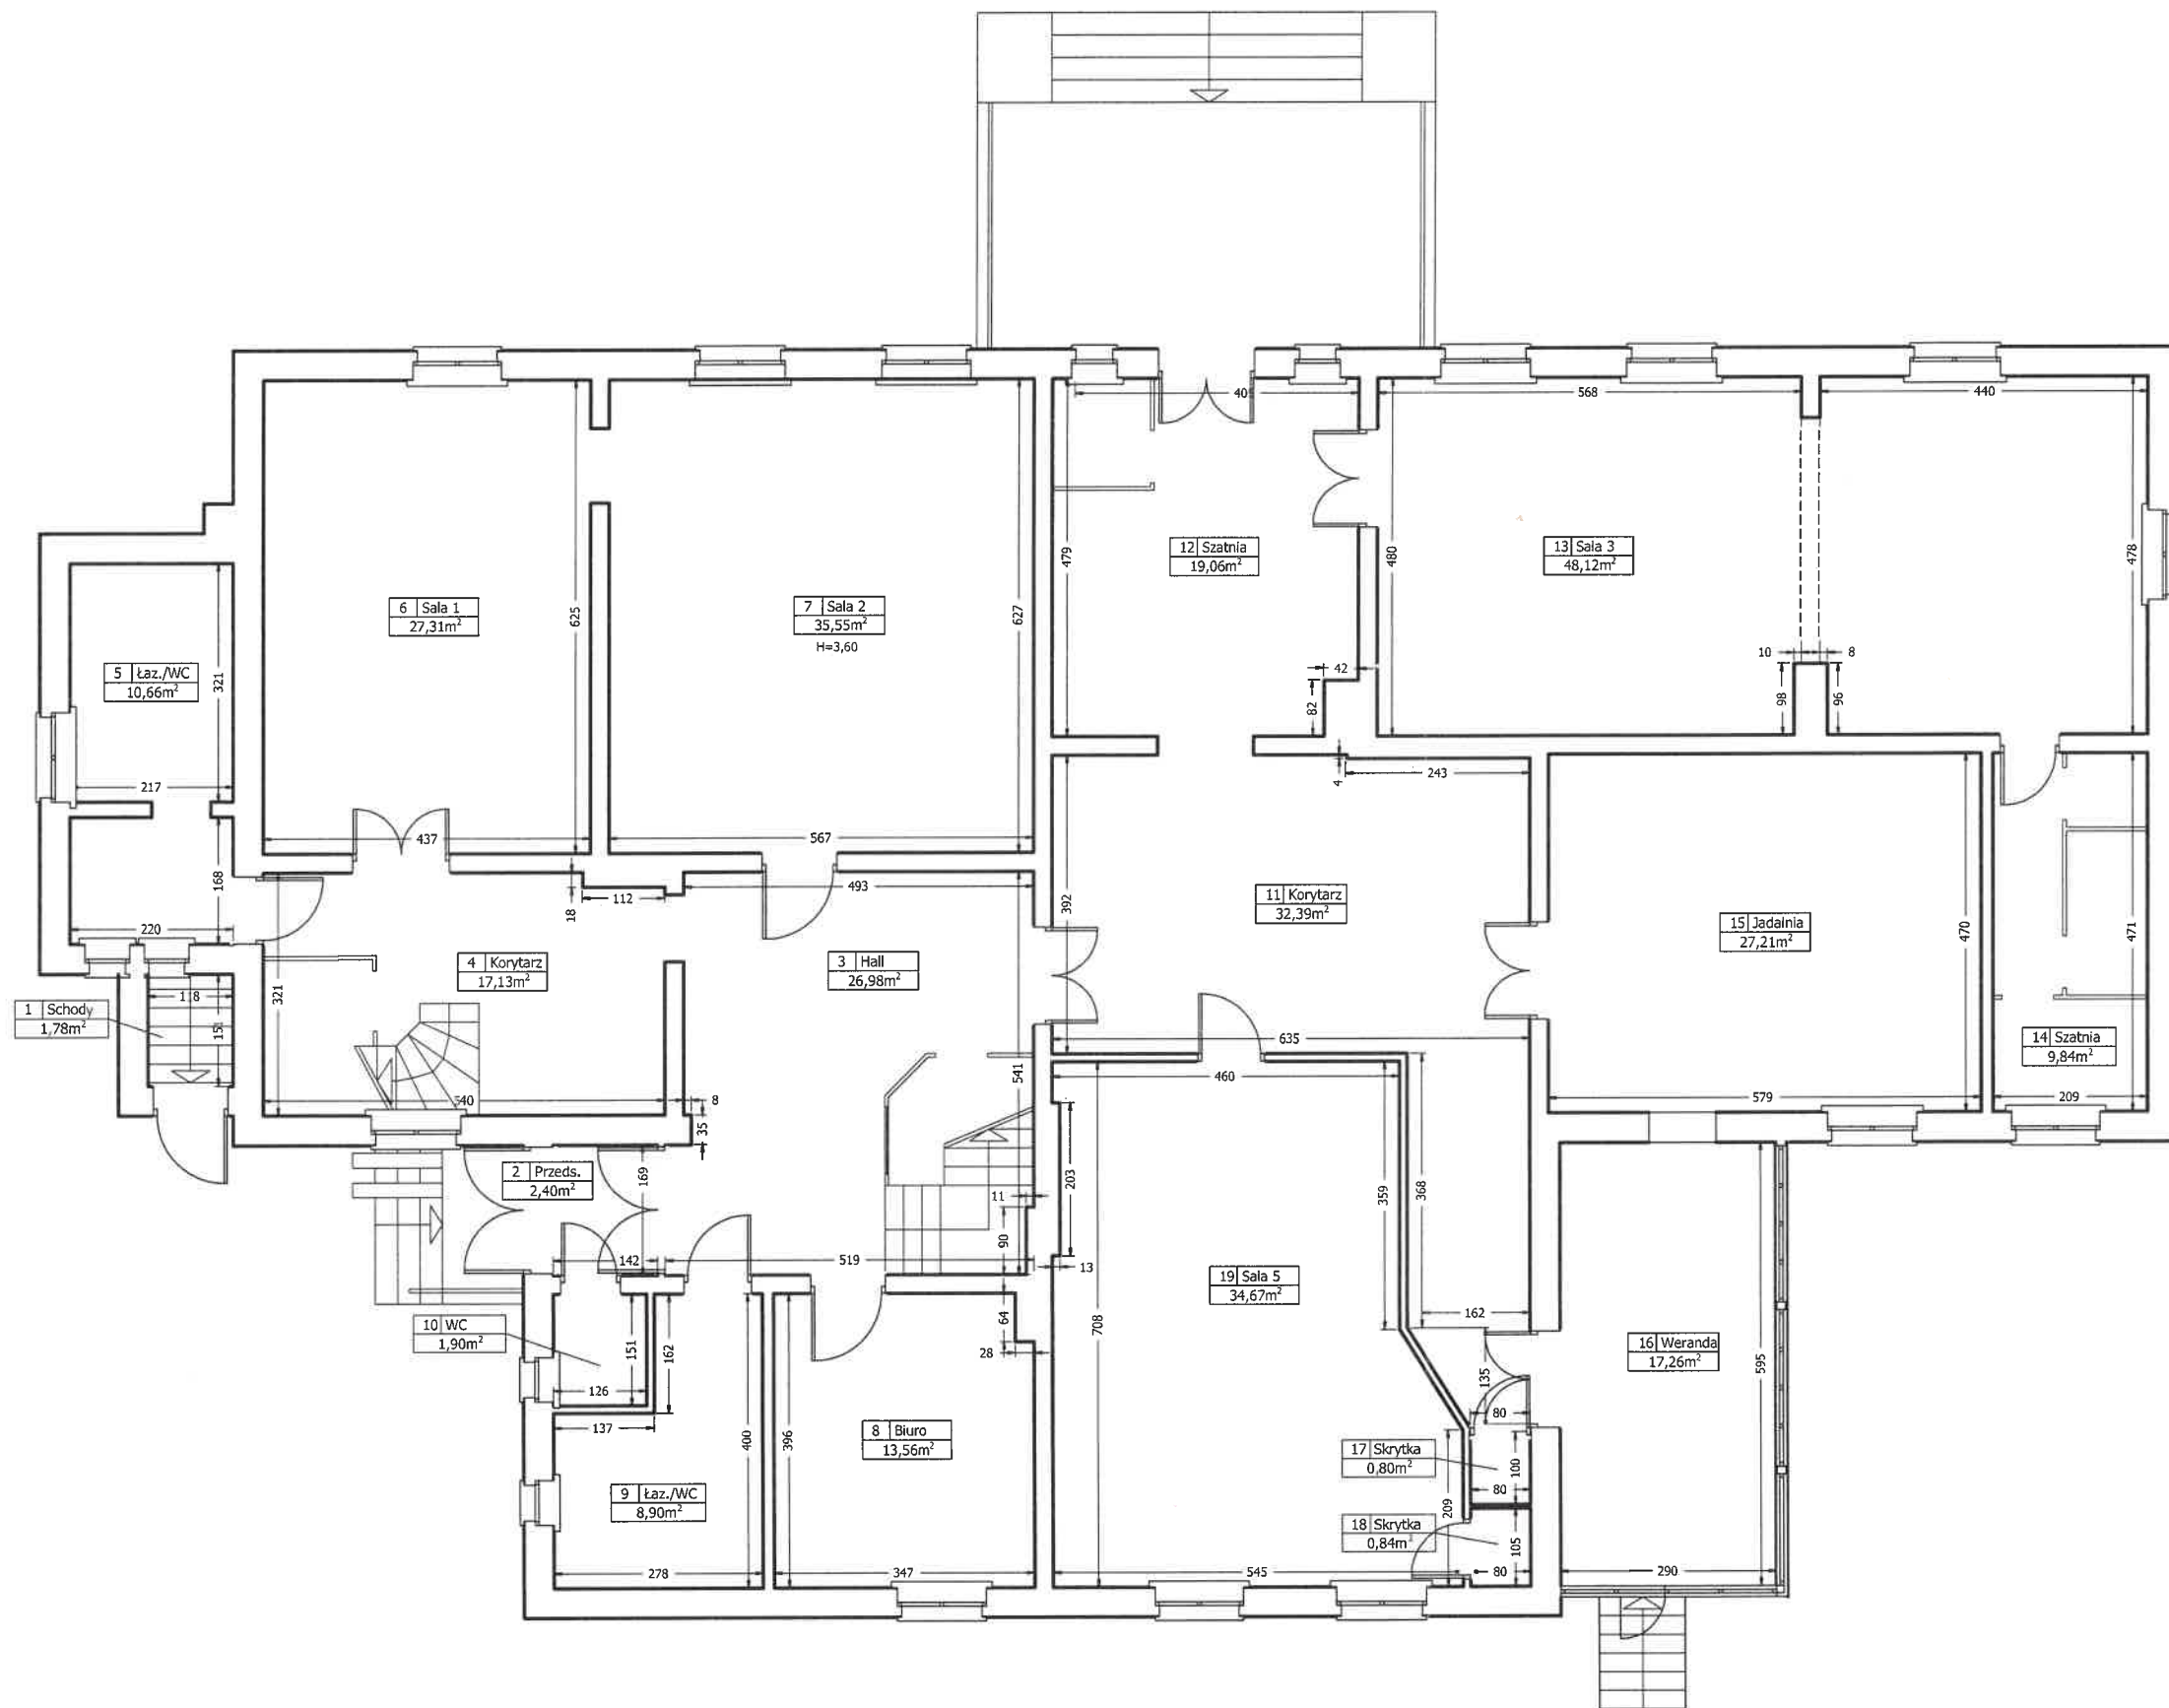


Nr pom.	Pomieszczenie	Pow. [m²]
1	Schody	1,78
2	Przedsiónek	2,40
3	Hall	26,98
4	Korytarz	17,13
5	Łazienka/WC	10,66
6	Sala 1	27,31
7	Sala 2	35,55
8	Biuro	13,56
9	Łazienka/WC	8,90
10	WC	1,90
11	Korytarz	32,39
12	Szatnia	19,06
13	Sala 3	48,12
14	Szatnia	9,84
15	Jadalnia	27,21
16	Weranda	17,26
17	Sala 5	34,67
18	Skrytka	0,80
19	Skrytka	0,84
SUMA KONDYGNACJI		336,36



INWENTARYZACJA BUDYNKU

Lokalizacja:	UL.PARKOWA 1 DĄBRÓWKA		
Obiekt:	BUDYNEK MIESZKALNO-UŻYTKOWY		
Treść rysunku:	RZUT PARTERU	Skala:	1:100
"ANBUD" Biuro Obrotu i Wycen Nieruchomości ul. Głogowska 108/4, 60-263 Poznań tel. +48 602 677 045			
Nr rys.:	2	Data:	12.2022 r.

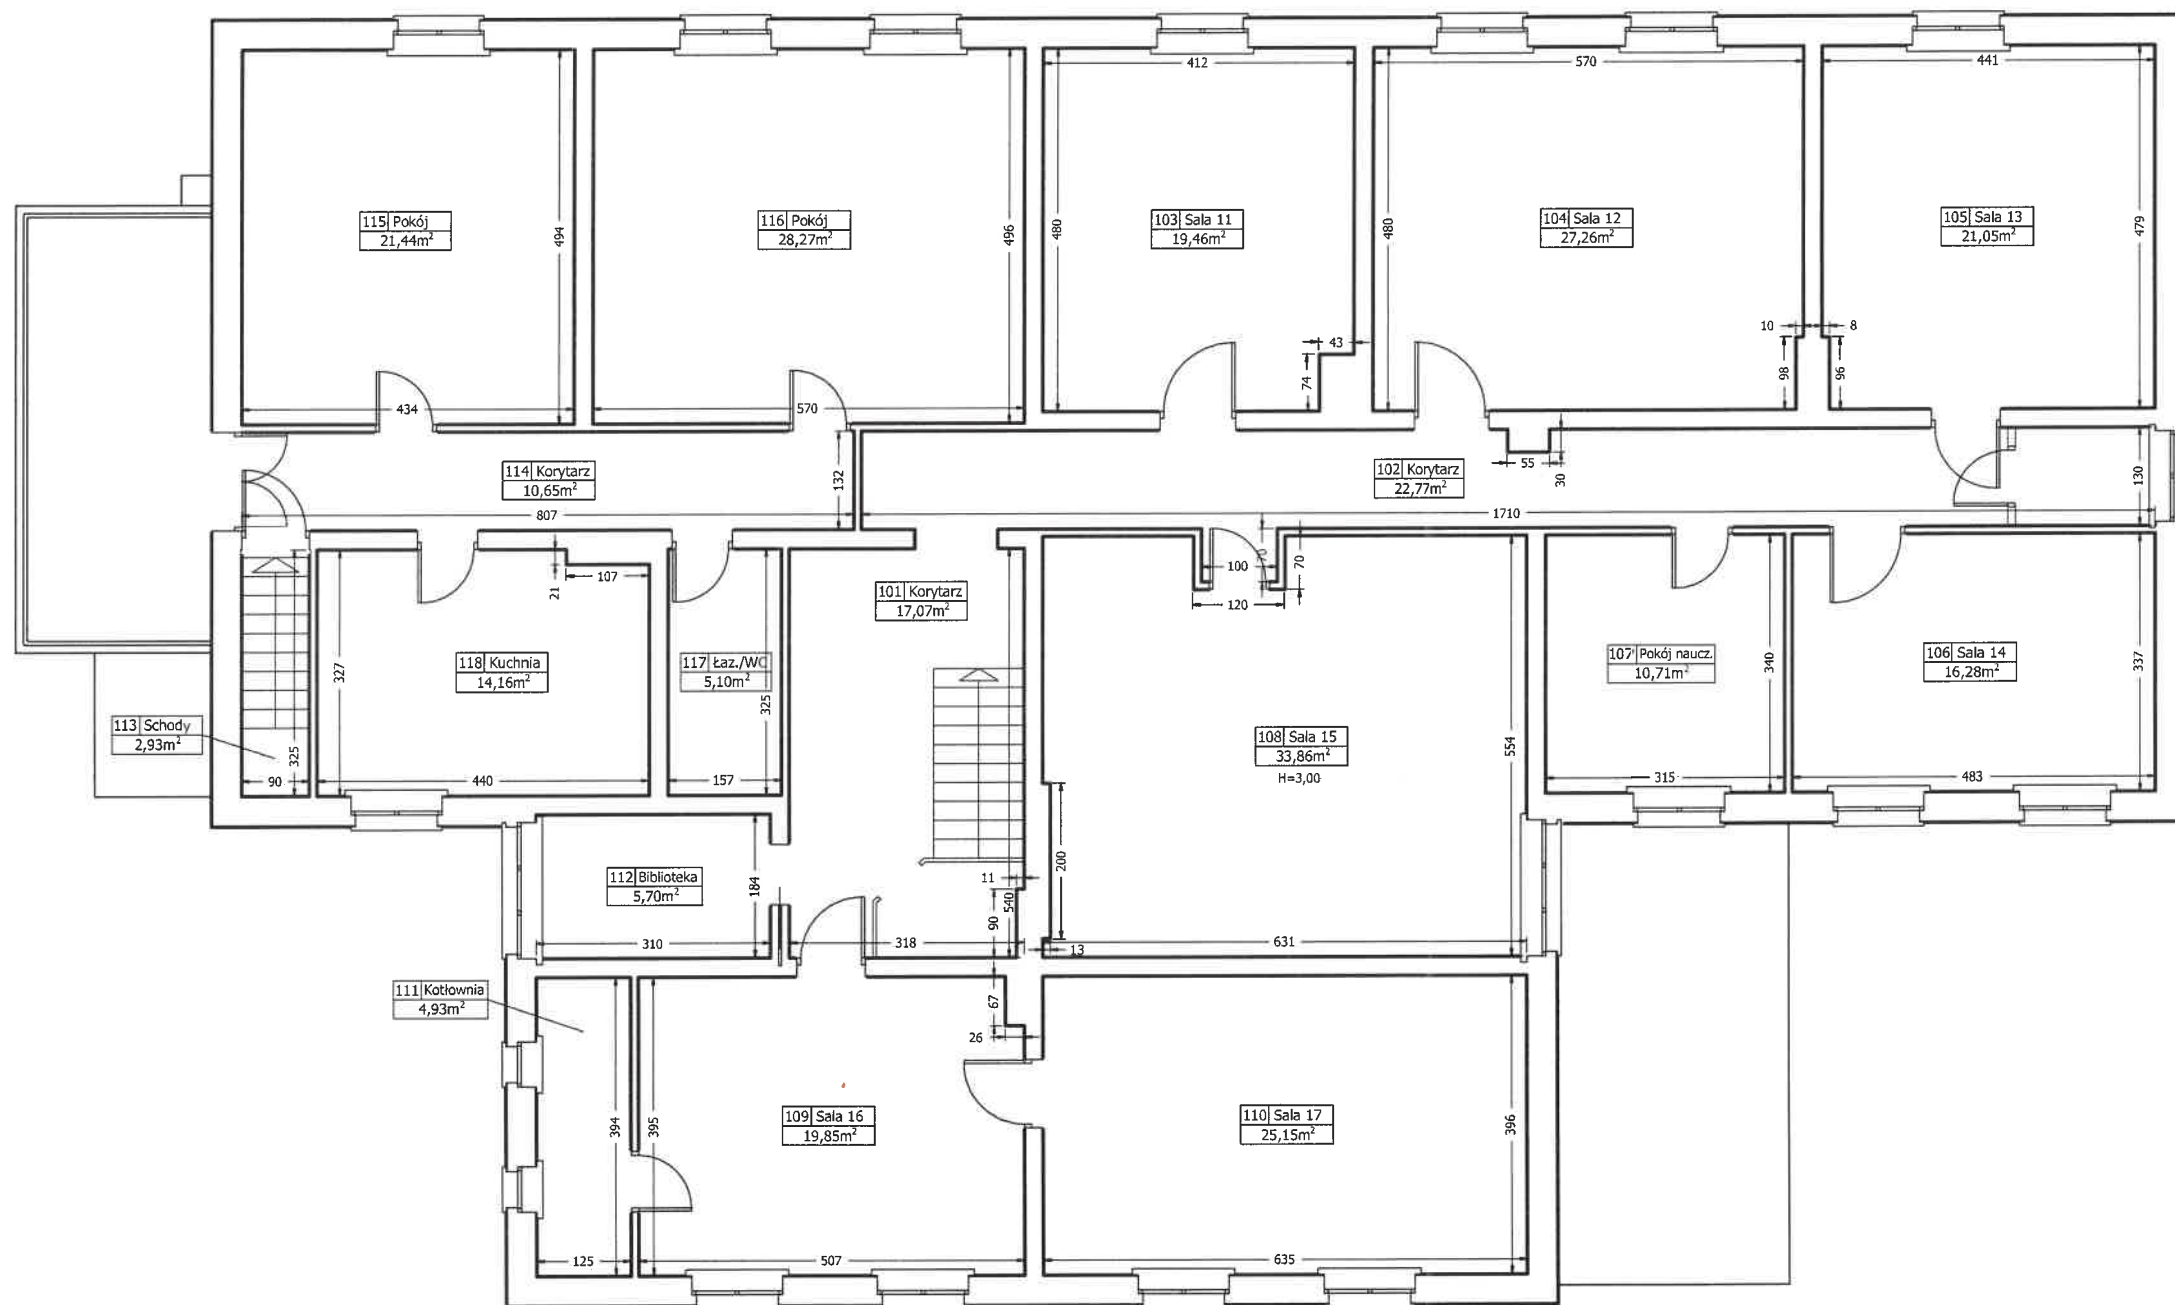

Nr pom.	Pomieszczenie	Pow. [m²]
101	Korytarz	17,07
102	Korytarz	22,77
103	Sala 11	19,46
104	Sala 12	27,26
105	Sala 13	21,05
106	Sala 14	16,28
107	Pokój nauczycielski	10,71
108	Sala 15	33,86
109	Sala 16	19,85
110	Sala 17	25,15
111	Kotłownia	4,93
112	Biblioteka	5,70
113	Korytarz	2,93
114	Korytarz	10,65
115	Pokój	21,44
116	Pokój	28,27
117	Łazienka/WC	5,10
118	Kuchnia	14,16
SUMA KONDYGNACJI		306,64



INWENTARYZACJA BUDYNKU			
Lokalizacja:	UL.PARKOWA 1 DĄBRÓWKA		
Obiekt:	BUDYNEK MIESZKALNO-UŻYTKOWY		
Treść rysunku:	RZUT I PIĘTRA	Skala:	1:100
"ANBUD" Biuro Obrotu i Wycen Nieruchomości Ul. Głogowska 108/4, 60-263 Poznań tel. +48 602 677 045		Nr rys.:	3
		Data:	12.2022 r.