

Opis techniczny

do projektu budowlanego mini boiska do piłki koszykowej jako obiektu małej architektury lokalizowanego w miejscu publicznym – Majdy dz. nr 75. gm. Stawiguda

1.0 Przedmiot i cel opracowania

Przedmiotem opracowania jest projekt budowlany :

- Mini boiska z nawierzchnią z polbruk

11Stan normatywny nieruchomości:

- działka nr75 obręb Majdy gm. Stawiguda użytkowana rekreacyjnie

2.0 Podstawa opracowania i materiały wyjściowe do projektowania.

2.1 Podstawa opracowania

Projekt opracowano w oparciu o:

- Zlecenie inwestora – Gminy Stawiguda 11-034 Stawiguda , ul. Olsztyńska 10
- Ustawę z dn. 7.07.1994 r. - Prawo Budowlane (Dz. U. Nr 106/2000r poz. 1126 z późniejszymi zmianami).
- Ustawę z dn. 16 kwietnia 2004r o ochronie przyrody (Dz. U. Nr 92 poz. 880 z dn.30.04.2004r.)
- Rozporządzenie Ministra Infrastruktury z dn. 3 lipca 2003r. w sprawie szczegółowego zakresu i formy projektu budowlanego
- Miejskowy Plan Zagospodarowania Przestrzennego Gminy Stawiguda miejscowości Majdy jednostka „D” Ustawa nr VII/64/99 Rady Gminy w Stawigudzie z dn. 25.06.99r.

2.2 Materiały wyjściowe wykorzystane do projektowania

Do projektowania wykorzystano:

- Mapa sytuacyjno - wysokościowa w skali 1:500

2.3 Lokalizacja i zakres inwestycji

- Mini boisko do koszykówki zlokalizowano od strony północnej istniejącego boiska do piłki siatkowej, w sąsiedztwie jego półn-wsch narożnika .
- Boisko projektuje się z nawierzchnią z polbruk 20x10cm , ujętą w krawężniki chodnikowe 20x6x10cm . Nawierzchnia układana na podbudowie piaskowej stabilizowanej warstwowo .

Za zgodność
z oryginałem
WÓJT
2019-07-26
Michał Kontraktowicz

- Kosz na wysięgniku typu : Gęsia szyja 648 projektuje się zamocować w tulei wprowadzającej osadzonej w fundamencie betonowym.
- Tuleja mocująca musi być osadzona na głębokość min. 0,5m w fundamencie betonowym 80x80x120cm z betonu C25/30.
- Dynamiczne obciążenie obręczy kosza przez zawodnika zawieszającego się na niej, nie może naruszyć stateczności konstrukcji kosza skutkującego jego wywróceniem .
- Poziom posadowienia nawierzchni projektuje się na rzędnej 108,40m n.p.m.
- Powierzchnia boiska wynosi 32,50m²
- Bieżąca długość krawężników – 23,0mb.


mgr inż. arch. Janusz Dąbowski
upr. bud. nr 32/79/OL
§4 ust.1 i 2 §7 i §13 ust.1 pkt 1

PROJEKT ZABUDOWY TERENU 1:500
Obiekt małej architektury w miejscu publicznym .
Mini boisko do piłki koszykowej.
Majdy dz. nr 75 obręb Majdy.

Bp16/3

Boisko z nawierzchnią z polbruku.

Kosz na wysięgniku " Gęsia szyja 648 "

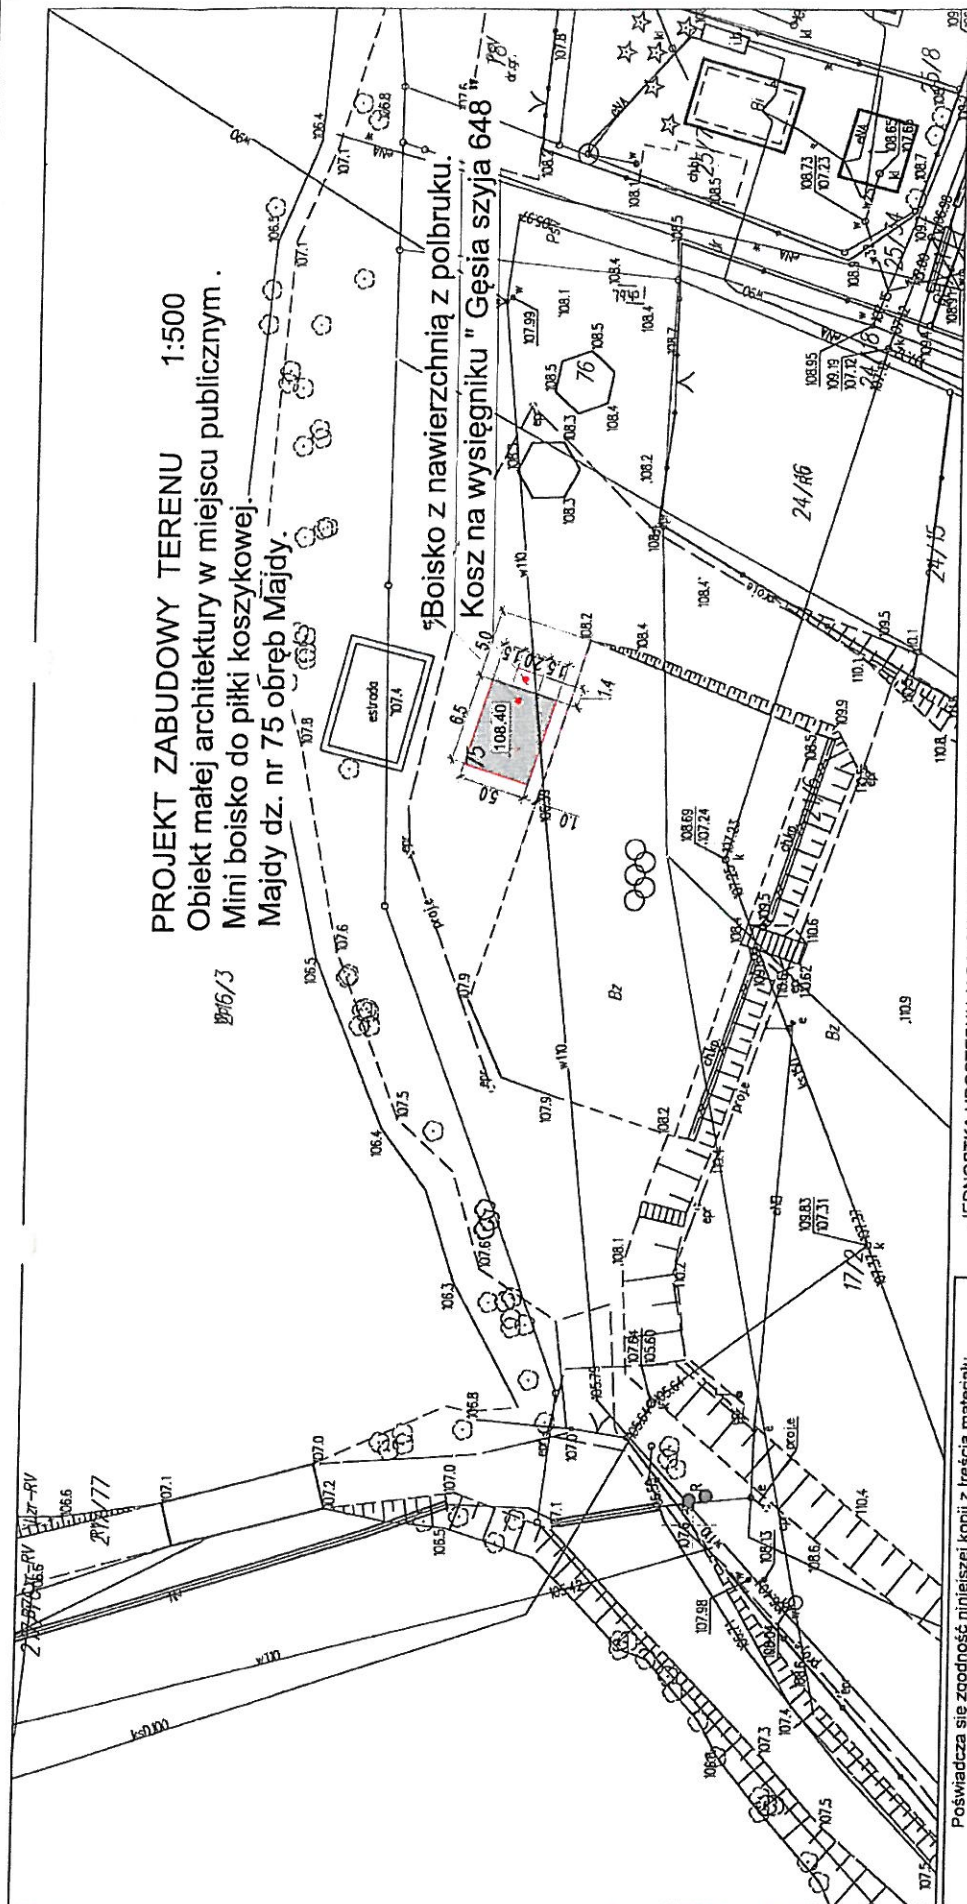

JEDNOSTKA UDOSTĘPNIAJĄCA: STAROSTWO POWIATOWE W OLSZTYNIE
 Oznaczenie kancelaryjne wniosku: GD-PODGIK 6642.2 3226.201

Województwo: warmińsko-mazurskie
 Powiat: olsztyński
 Jednostka ewid.: 281411_2 gm. Sławiguda
 Obręb.: 0007 Majdy

Układ współrzędnych : PL 2000
 Dokument zawiera dane ewidencyjne niespełniające wymagań określonych w rozporządzeniu w sprawie ewidencji gruntów i budynków.

Sporządził(a): Natalia Rudzińska-Margardt

BKD s.c. BIURO ARCHITEKTONICZNO - URBANISTYCZNE
 10-868 Olsztyn ul.Wilczyńskiego25E/221 NIP 739-020-51-26
 tel./fax 511-42-24 , 527-54-05 e-mail: geras@poczta.fm

RYSLINEK NR. 1	INWESTOR : Gmina Sławiguda 11-034 Sławiguda ul. Olsztyńska 10	DATA: 2017 r. wrzesień	SKALA: 1:500
TEMAT: Obiekt małej architektury w miejscu publicznym . Mini boisko do piłki koszykowej. Majdy dz. nr 75 obręb Majdy.	RODZAJ OPRACOWANIA: PROJEKT BUDOWLANY	BRANŻA: ARCHITEKTURA	PROJEKTOWAŁ: mgr inż. arch. Jurek Dobrowolny, upr.bud nr 327902, 5 4 ul.102 57153ul.1p41
	SPRAWDZIŁ: mgr inż. arch. Szymon Zabadzki, upr.bud nr 2200202, 5 4 ul.112 57153 ul. 1p41 1		PROJEKTOWAŁ: mgr inż. arch. Jurek Dobrowolny, upr.bud nr 327902, 5 4 ul.102 57153ul.1p41

Starostwo Powiatowe w Olsztynie
Plac Bema 5
10-516 OLSZTYN
-55-

POŚWIADCZA SIĘ ZPODNOŚĆ NINIEJSZEJ KOPII Z TREŚCIĄ MATERIAŁU PAŃSTWOWEGO ZASOBU GEODEZYJNEGO I KARTOGRAFICZNEGO	STAROSTA OLSZTYŃSKI
Organ prowadzący państwowy zasób geodezyjny i kartograficzny	MAPA ZASADNICZA skala 1:500
Nazwa materiału zasobu	P.2814.2015.201
Identyfikator ewidencyjny materiału zasobu	2017-09-20
Data wykonania kopii	
Imię, nazwisko i podpis osoby reprezentującej organ	Starostwo Powiatowe w Olsztynie

