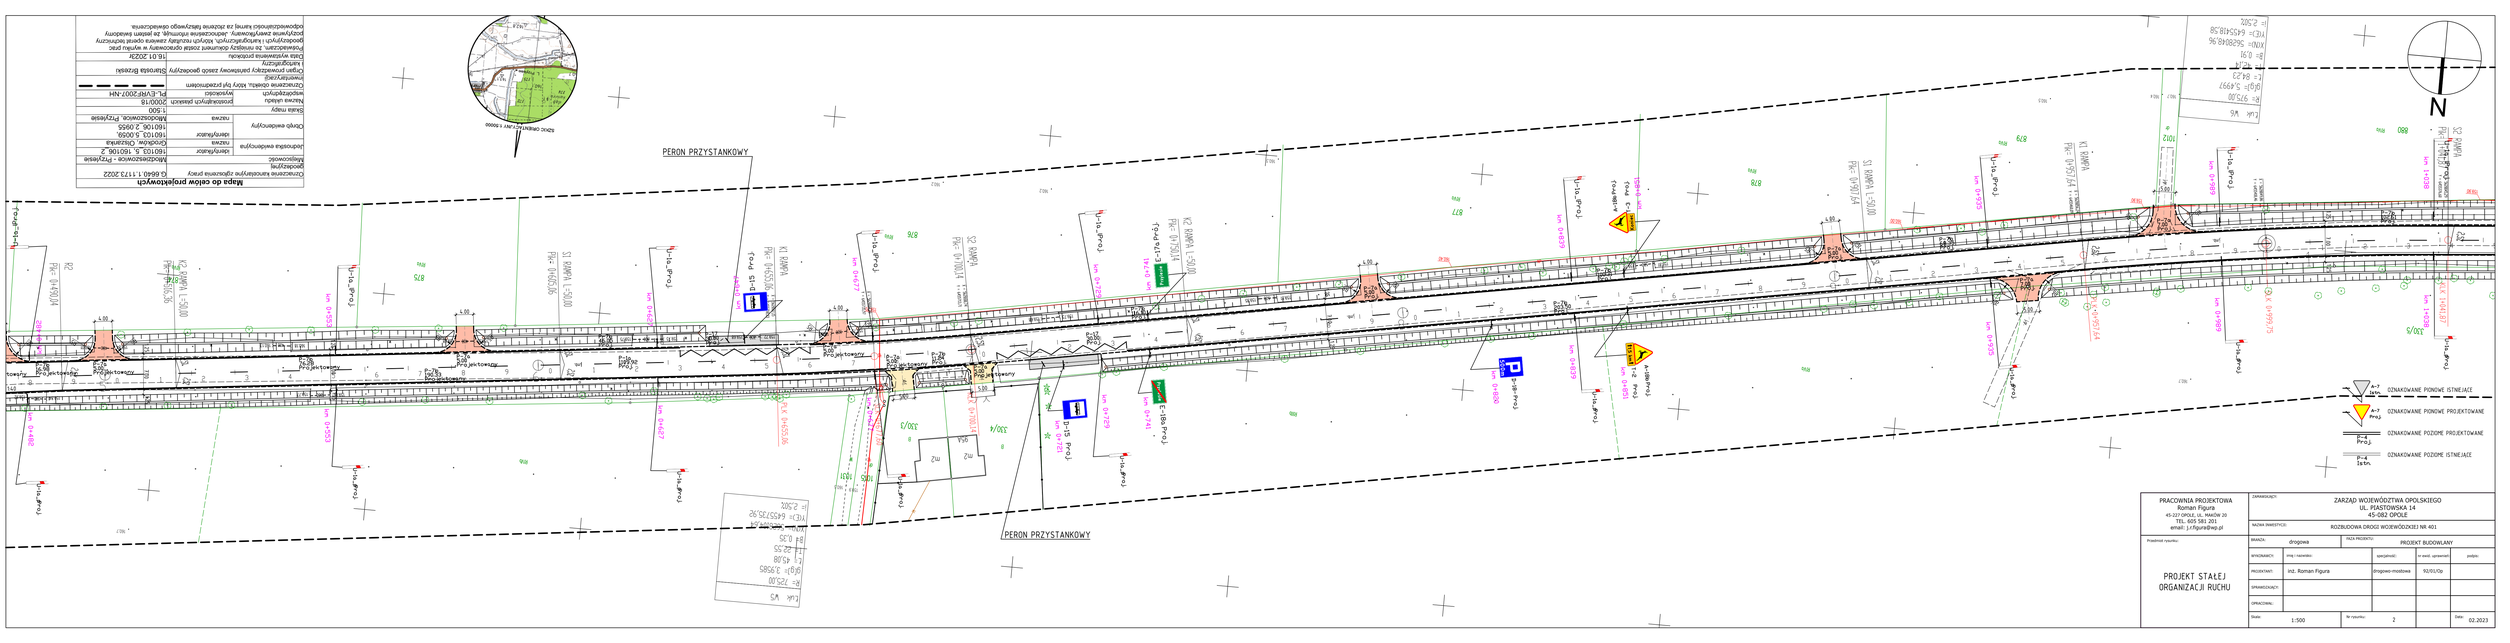
PERON PRZYSTANKOWY
PERON PRZYSTANKOWY
Projektowany
Projektowany
Projektowany