
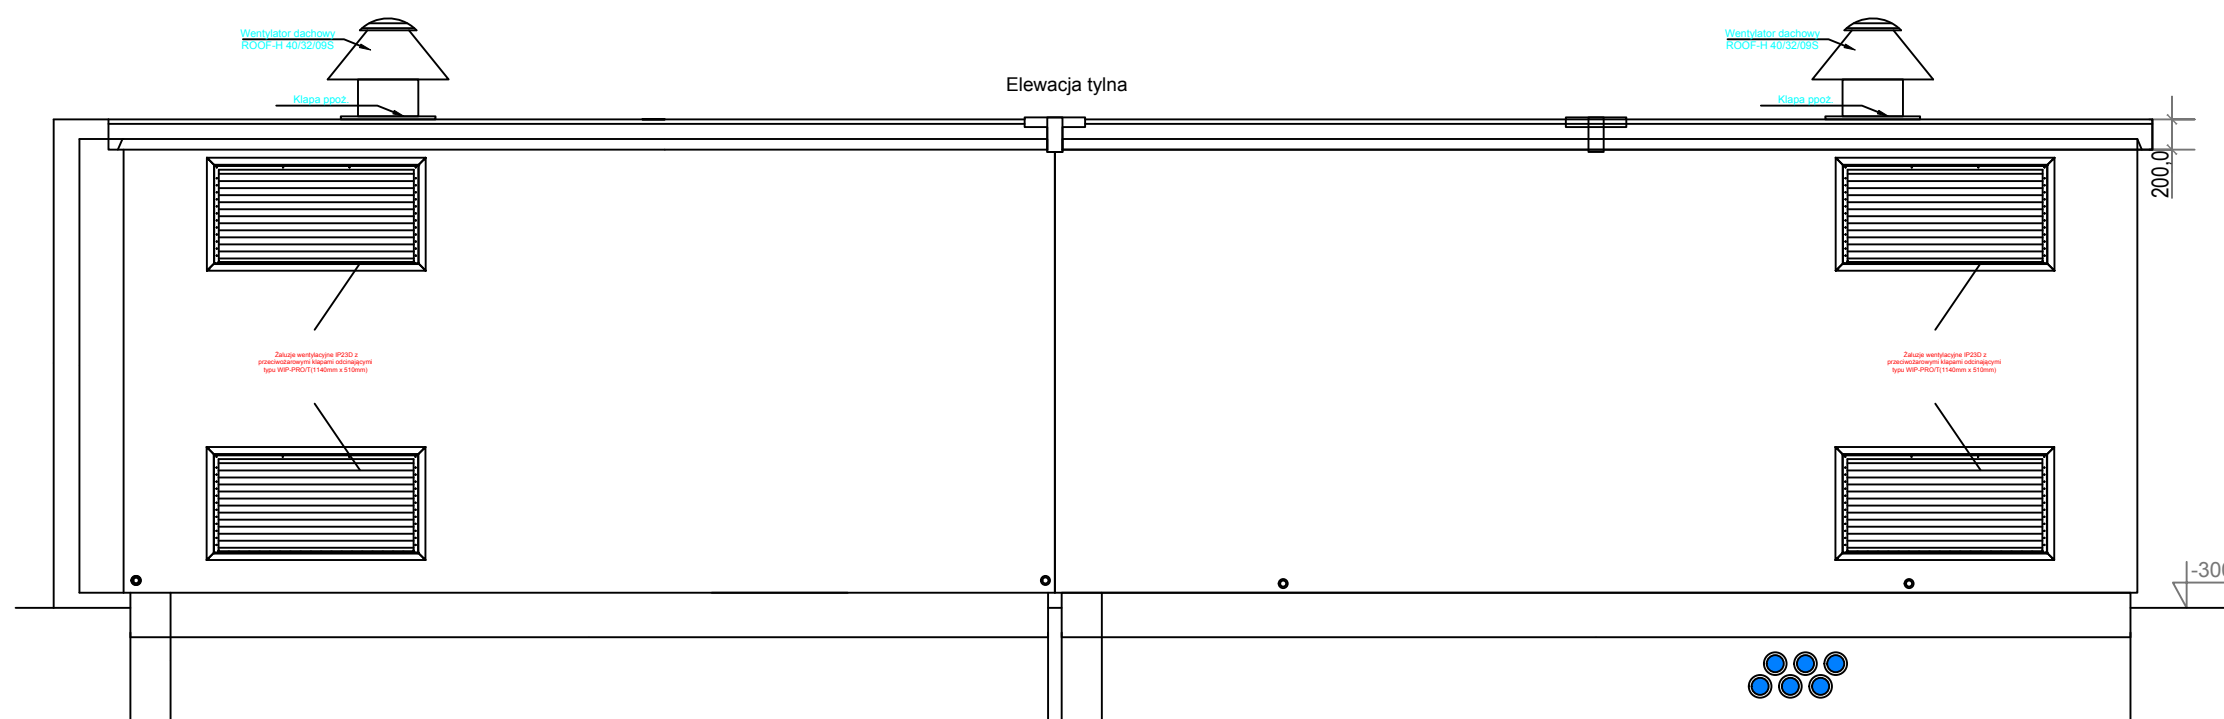


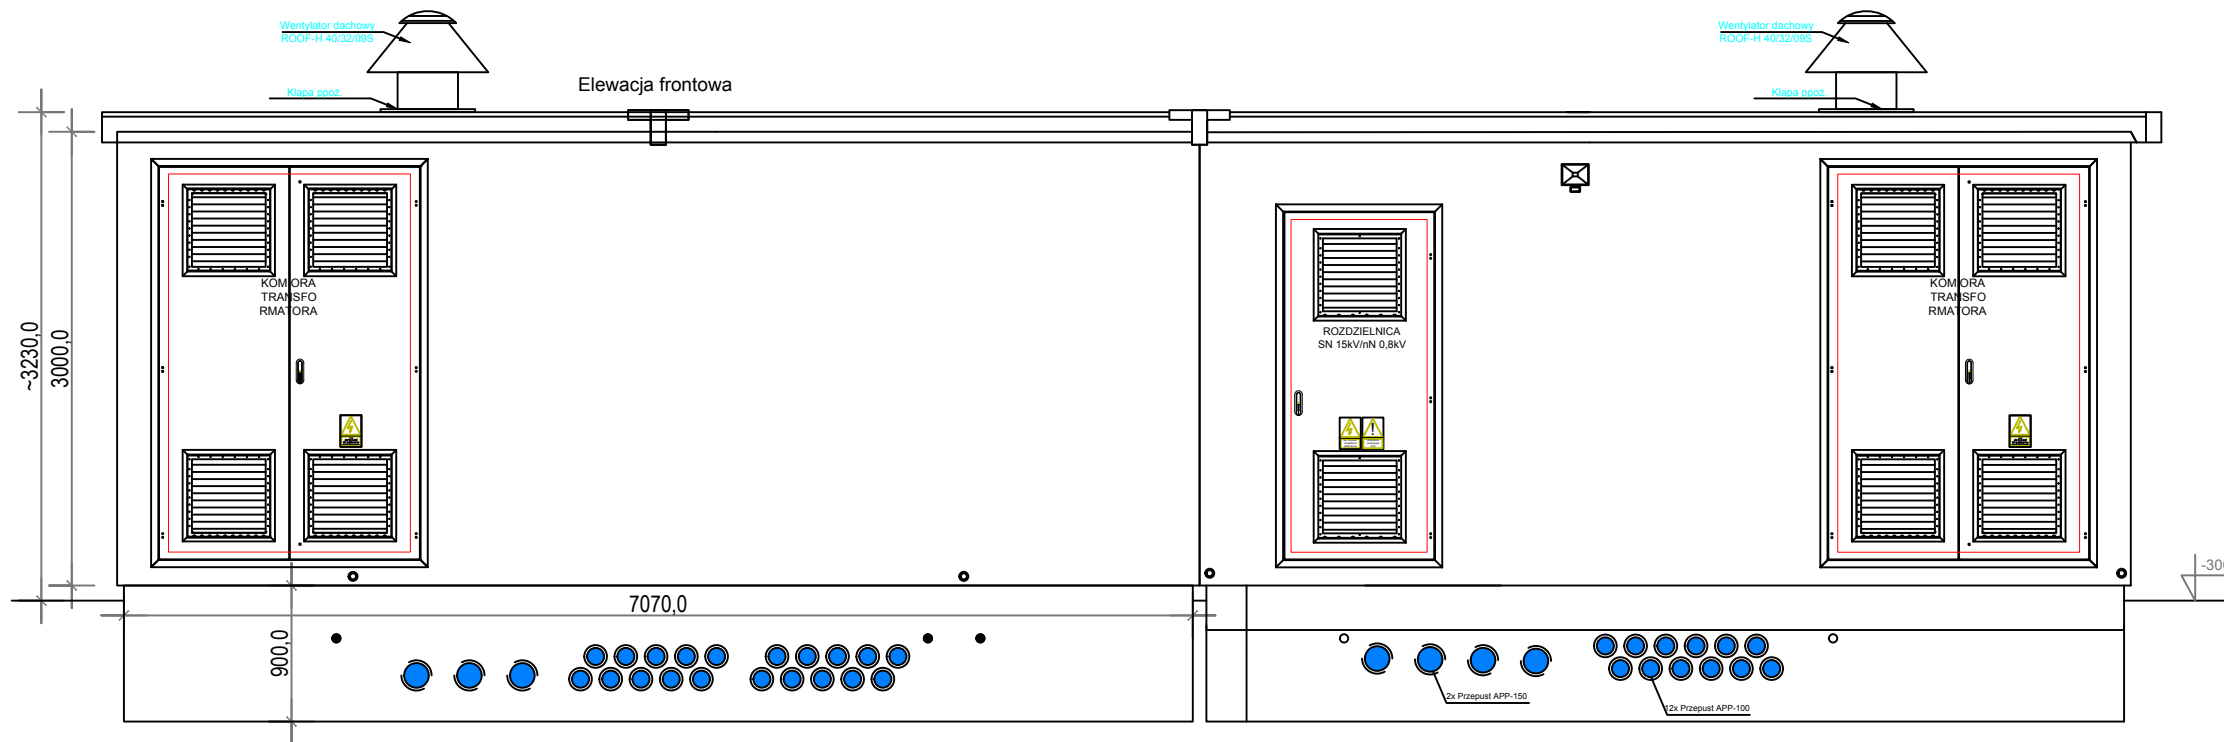

mgr inż. MIROSLAW SZYNDLAR
kom. 889 443 120 biuro@fsprojekt.pl
biuro: ul. Hotdunowska 57 43-143 Łędziny tel./ fax. 664 227 123

NAZWA I ADRES OBIEKTU BUDOWLANEGO:		
PROJEKT ABONENCKIEJ STACJI TRANSFORMATOROWEJ ŚWIERKLANIEC, UL. PARKOWA 3, DZ. NR 893/43		
TYTUŁ (NAZWA) RYSUNKU:	SKALA:	NR RYSUNKU:
STACJA TRANSFORMATOROWA ELEWACJA TYLNA I FRONTOWA	-	IE002
	DATA:	PROJEKT TECHNICZNY
	01.2025	
GŁÓWNY PROJEKTANT (architektura)	PODPIS:	
mgr inż. Krzysztof Rażniewski nr upr. SLK/4700/PWOE/13		
SPRAWDZAJĄCY (architektura)	PODPIS:	
mgr inż. Szymon Paruch nr upr. SLK/4930/P00E/13		