

SYSTEM ASEKURACJI SZYNOWEJ

SYMBOL	ELEMENT	ILOŚĆ
7.1	Punkt mocowania szyny początkowy	2szt.
7.2	Punkt mocowania szyny końcowy	2 szt.
7.3	Punkt mocowania szyny pośredni	8szt.
	Wózek	4 szt.
	Szyna 300 cm	7 szt.
	szyna asekuracyjna	21 mb
	MOCOWANIE	ILOŚĆ
	do betonu na kotwy chemiczne	12 szt.

SYMBOL	ELEMENT	ILOŚĆ
	SŁUPEK KOTWICZĄCY	11 szt.
	MOCOWANIE	ILOŚĆ
	do betonu na kotwy chemiczne	11 szt.


SYMBOL	ELEMENT	ILOŚĆ
	punkt KOTWICZĄCY	8 szt.
	MOCOWANIE	ILOŚĆ
	do konstrukcji stalowej na połączenie skrócone	8 szt.

SYMBOL		ILOŚĆ
	Stopnie kominiarskie szer. 0,40m	10 szt.



INWESTOR	UNIWERSYTET WROCŁAWSKI pl. Plac Uniwersytecki 1, 50-137 Wrocław
ARCHITEKT S.C. PRACOWNIA PROJEKTOWA	50-037 Wrocław ul. Kościuszki 3/6 tel.: 071-34 338 03 email: biuro@architeksc.pl
NAZWA ZMIERZENIA BUDOWLANEGO	"PRZEBUDOWA I ROZBUDOWA ZESPÓŁU BUDYNKÓW INSTYTUTU HISTORYCZNEGO UNIWERSYTETU WROCŁAWSKIEGO PRZY UL. SZEWSKIEJ 49 / UL. KUZNICZEJ 29A I B WE WROCŁAWIU WRAZ Z PRZYŁĄCZAMI"

OBIEKT	BUDOWA BUDYNKU INSTYTUTU HISTORYCZNEGO UNIWERSYTETU WROCŁAWSKIEGO ORAZ BUDOWA CENTRUM WSPÓŁPRACY POLSKO-UKRAIŃSKIEJ Z CZĘŚCIĄ DYDAKTYCZNA I BIBLIOTEKĄ WYDZIAŁU NAUK HISTORYCZNYCH I PEDAGOGICZNYCH UNIWERSYTETU WROCŁAWSKIEGO PRZY UL. KUZNICZEJ 29B WE WROCŁAWIU.
ADRES	Wrocław ul. Kuźnica 29b. dz. nr 47 cz. dz. nr 48, 49, 46/2, 22/2 AM 26 obręb Stare Miasto
specjalność ARCHITEKT	projektant Juliusz Modligner upr. 206/83/MBPP
RYSunek	rysowcz Marek Wołyniec upr. 5/85/UW
	RZUT DACHU NAD KLATKĄ SCHODOWĄ SYSTEM ASEKURACJI
	PROJEKT WYKONAWCZY RYS.P8

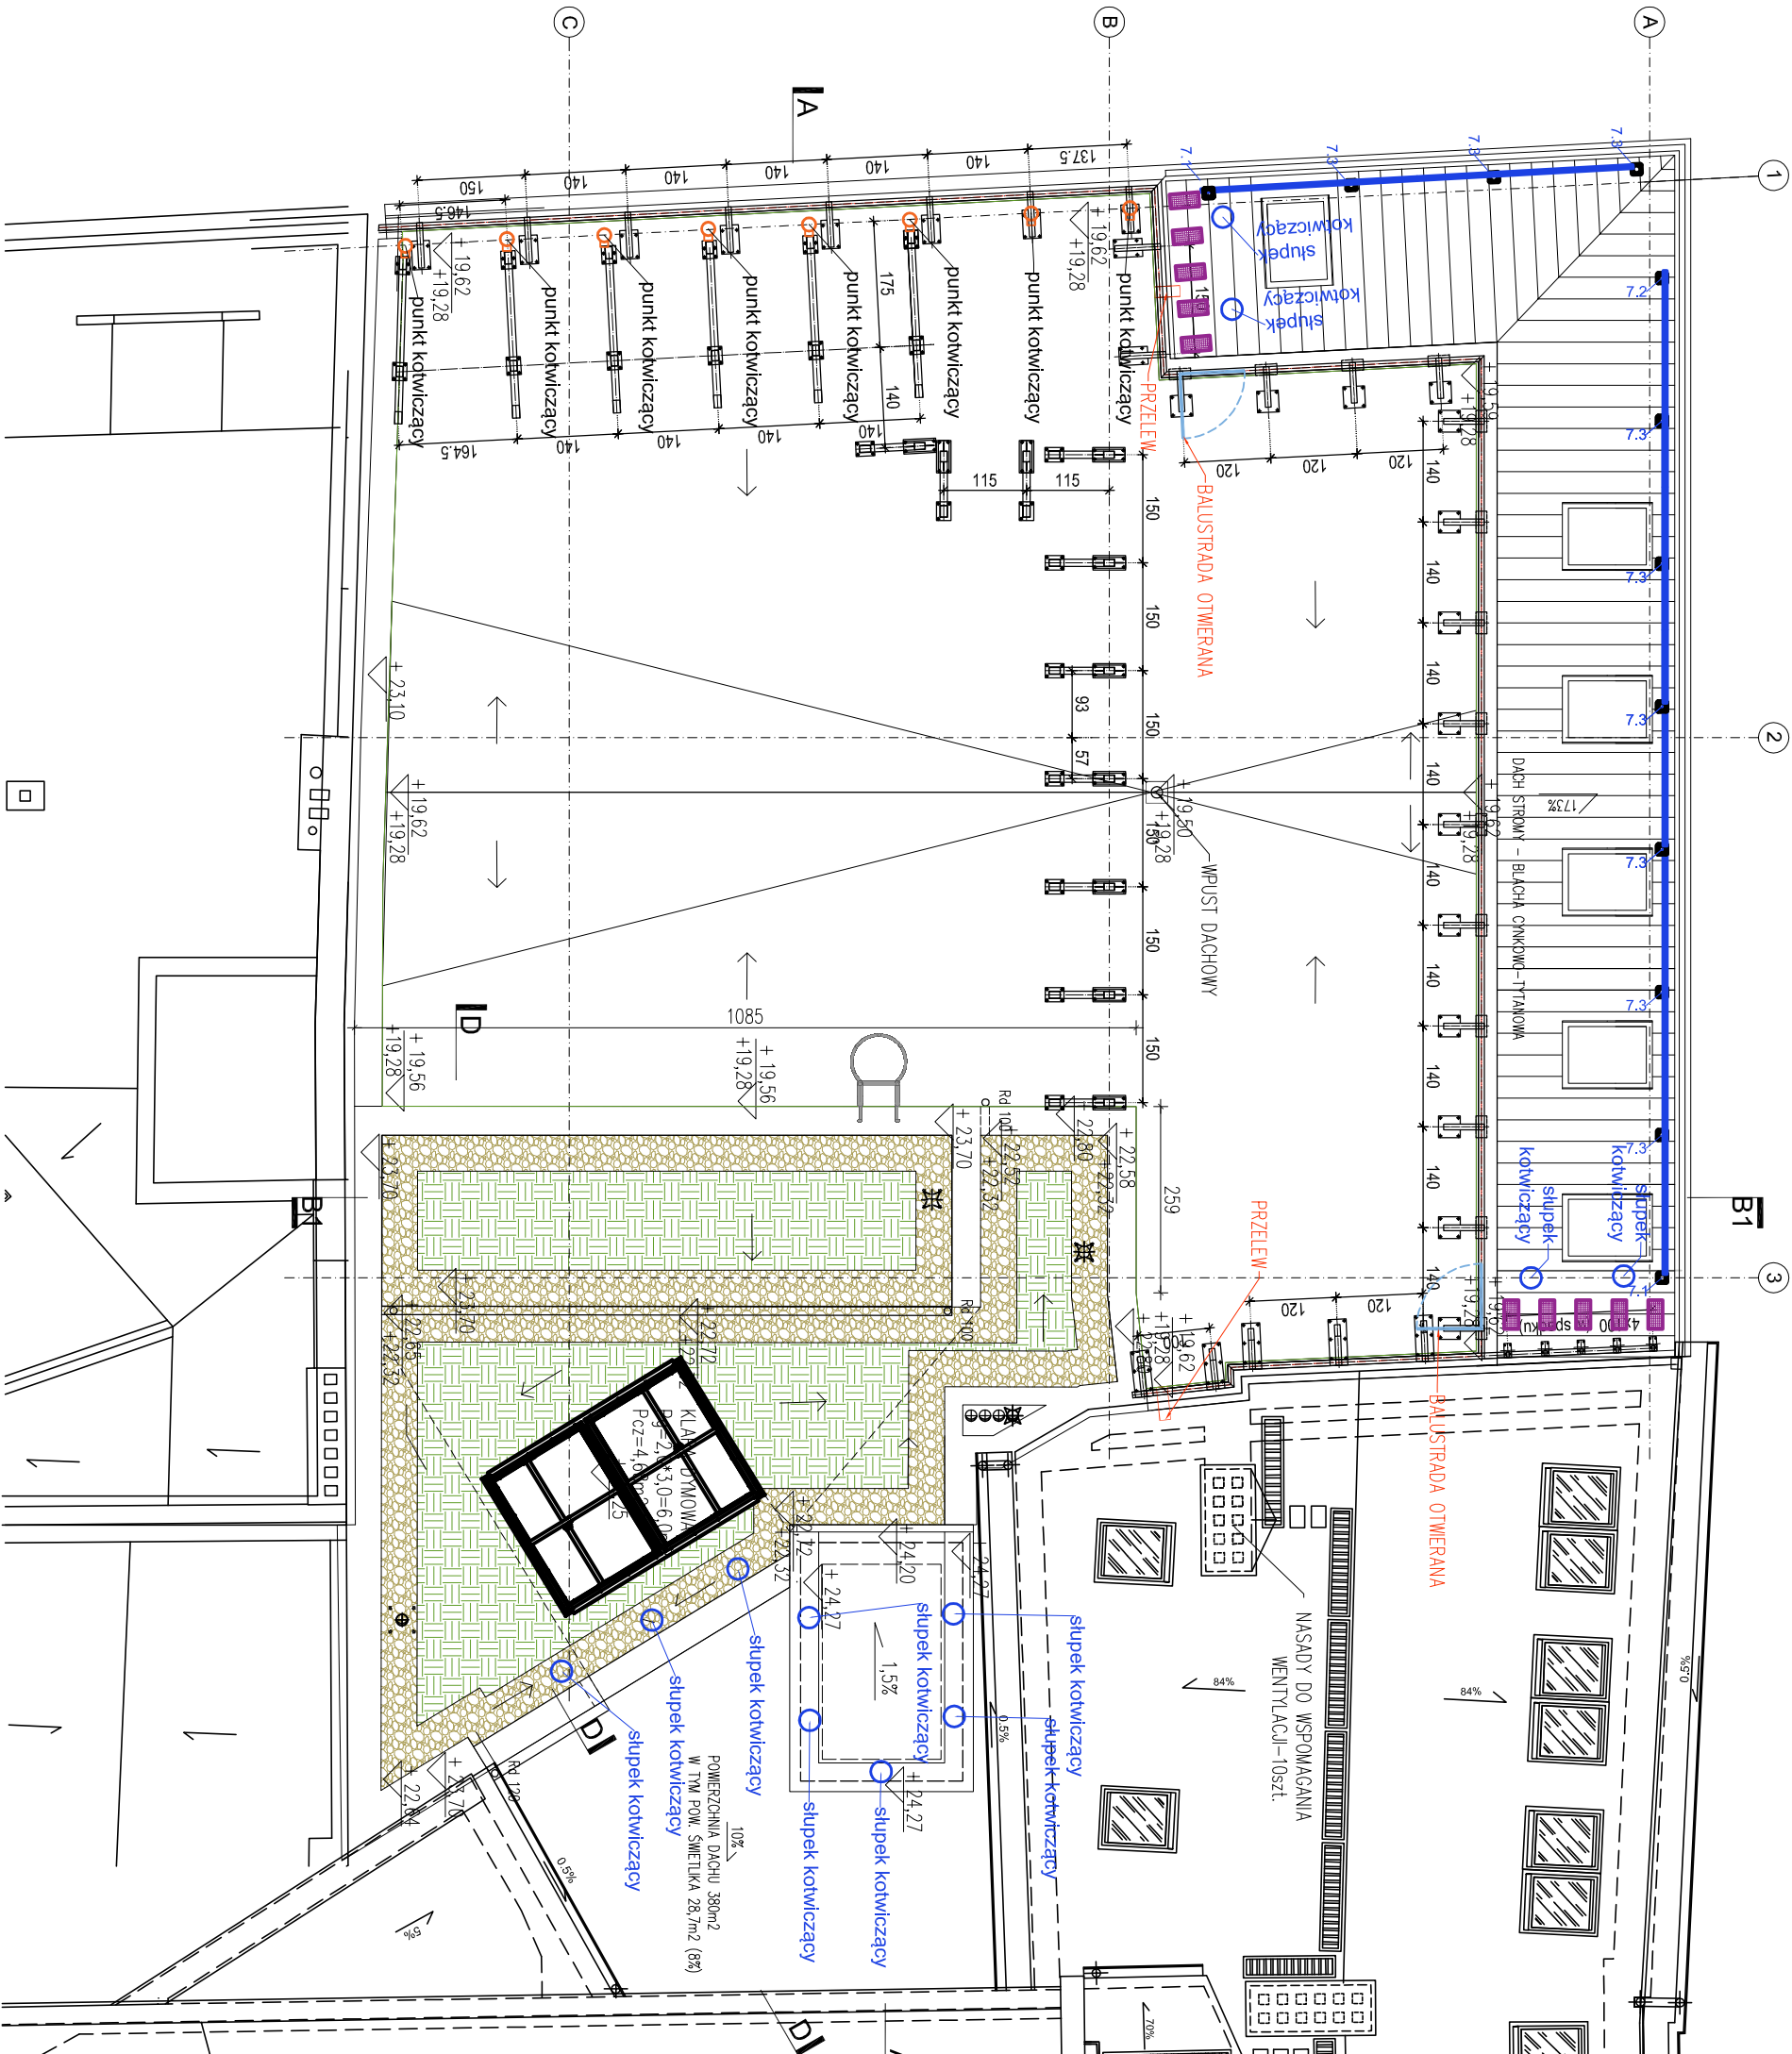

UWAGA:

- WYMIARY NALEŻY SPRAWDZIĆ NA BUDOWIE
- ELEMENTY RYSUNKU NALEŻY ROZPARZYWAĆ ŁĄCZNIE Z RYSUNKAMI POMIĄZANymi. ZABRANIA SIĘ PROWADZENIA ROBÓT BUDOWLANych W OPARCU O DOKUMENTACJĘ JEDNEJ BRANŻY BEZ SPRAWDZENIA JEJ ODNIENIEŃ DO ARCHITEKTURY I BRANŻ POZOSTAŁych