


PRZEKRÓJ A-A

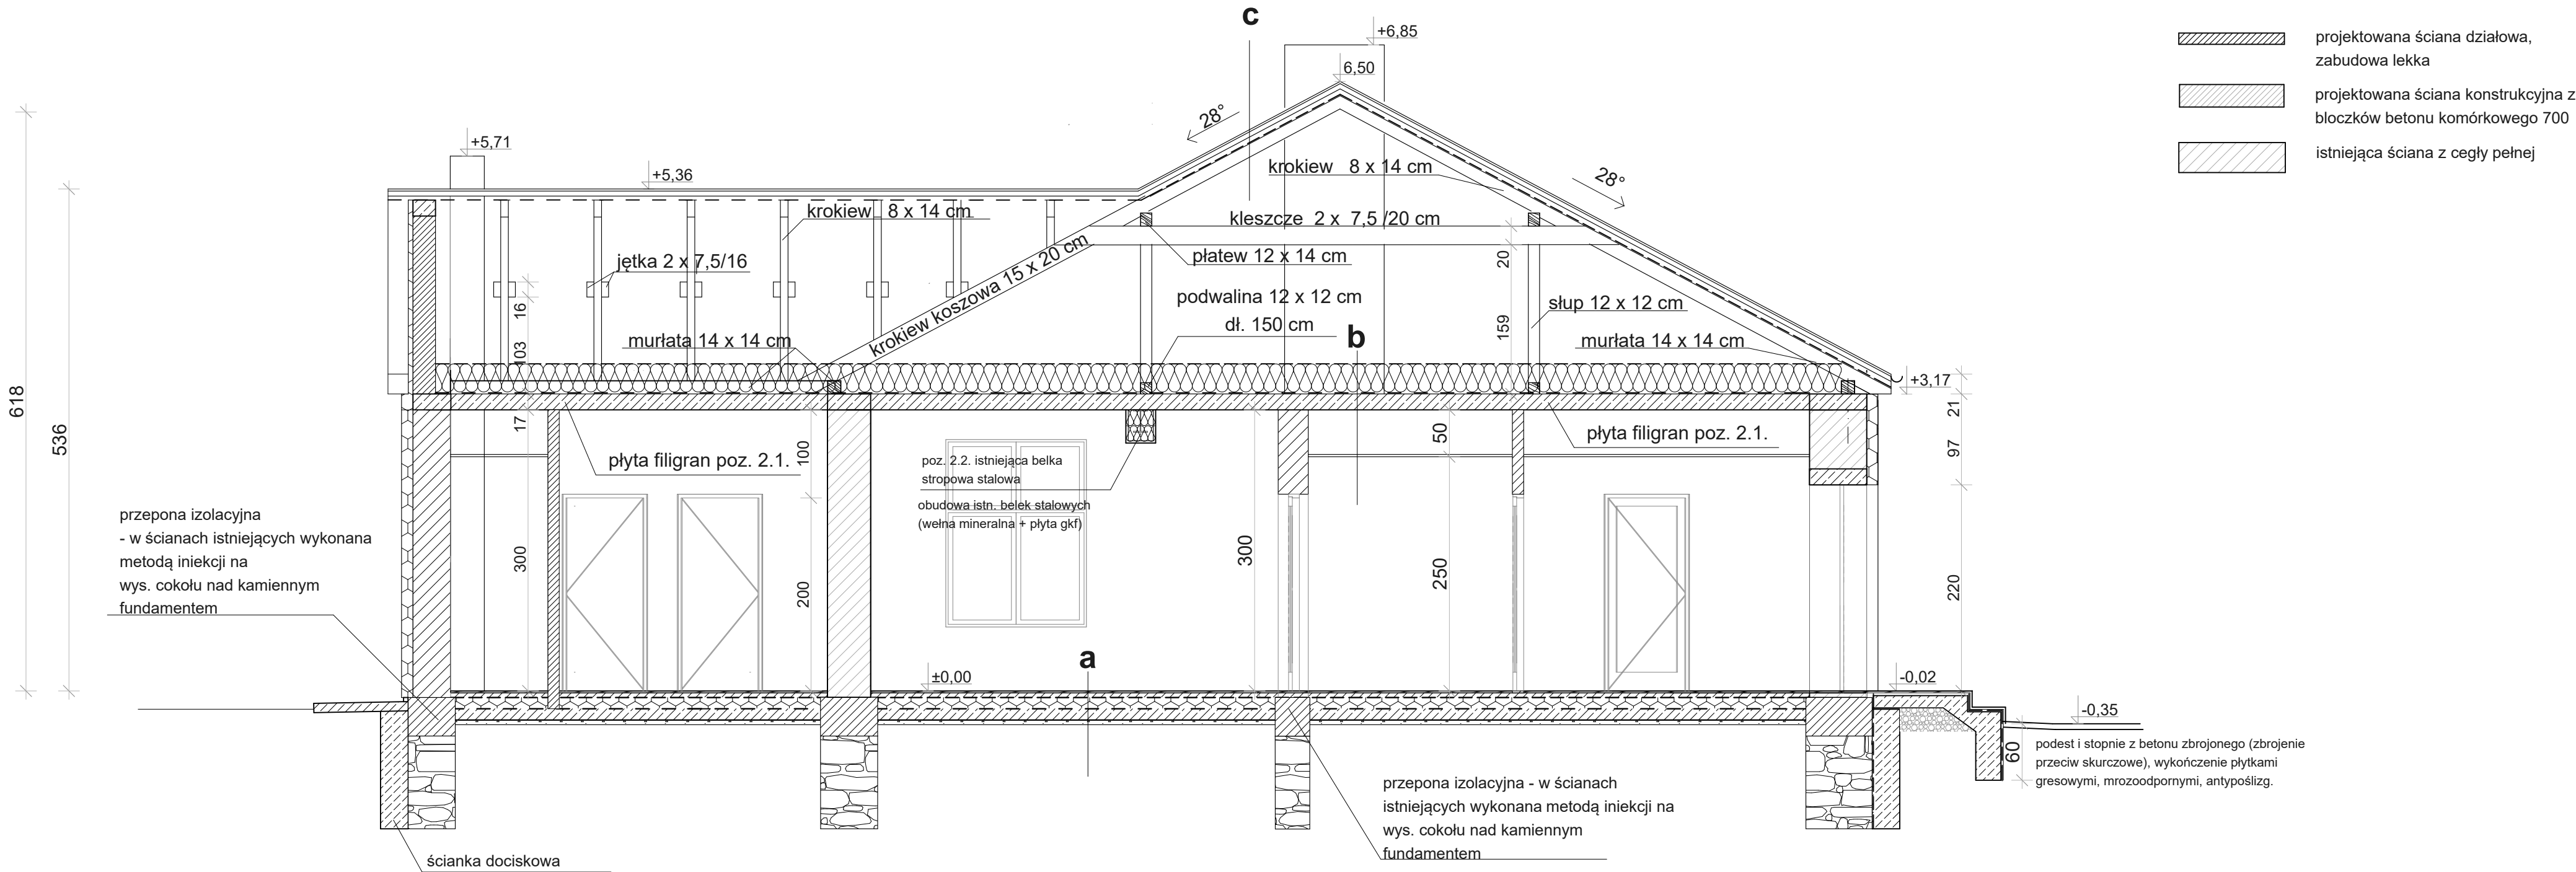

a

plytki gresowe / panele drewnopodobne 2,0 cm
zaprawa klejowa (klej odkształcalny)
(hydroizolacja w pomieszczeniach mokrych i kotłowni)
wylewka betonowa 5 cm ze zbrojeniem p/skurczowym
folia PE
styropian EPS 200 gr.12 cm
folia PE gruba 2x + taśmy i narożniki uszczelniające
podbudowa - płyta betonowa 12 cm (Beton C12),
zbrojona siatka, oczka 15 cm, stal A.III pręty Ø 6 mm
warstwa wyrównawcza - chudy beton 5 cm
żwir lub piasek zagęszczony 30 cm

b

folia wiatroizolacyjna
wełna mineralna gr. 30 cm
folia paroizolacyjna gruba
strop filigran
pustka pod stropem na instalacje
sufit podwieszony systemowy

c

blacha dachówko-podobna
łaty i kontrłaty
folia dachowa paroprzepuszczalna
krokwie (poz. 1.1. więźar płatwiowo-kleszczowy)

PROJEKT ZAMIENNY

Inwestor: Gmina Czempień ul. 24 stycznia 25 64-020 Czempień		Obiekt: Budynek świetlicy wiejskiej Piechanin, dz. nr 186/4		
Nazwa inwestycji: Zmiana sposobu użytkowania budynku oświaty na świetlicę wiejską wraz z jego przebudową i rozbudową.				
Treść rysunku: przekrój A-A	Funkcja	Nazwisko	Upraw. nr	Podpis
	Projektował	mgr inż. arch. R. Zacharczuk	7331/12/P/2004	
Branża: Architektura Stadium: Projekt budowlany Data: wrzesień, 2017 r.	Sprawdził	mgr inż. arch. A. Ratajczak	158/87/Pw	
	Podziałka	1:50		Nr rys. 4/A