



Przekrój A-A (bieżnia)
Skala 1:20

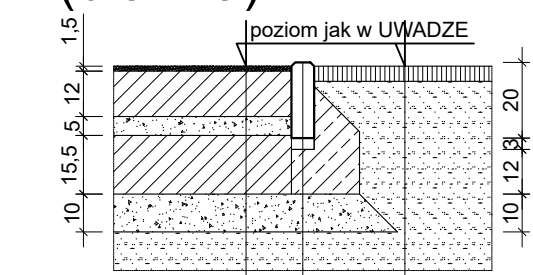


Nawierzchnia z poliuretanu (RAL 2004) gr. 13 mm	Trawa naturalna
Płyta betonowa C20/25 W6 zbrojona siatką 4 mm 10/10 gr. 12 cm	Podłoże gruntowe
Warstwa wyrównawcza z kłitca 1 -4 mm gr. 5 cm	
Podbudowa z tłucznia 4 - 31,5 mm gr. 15 cm	
Warstwa odsączająca z piasku gr. 10 cm	
Podłoże rodzime zagęszczone	
	Obrzeże betonowe 6/20 z natryskiem koloru białego
	Podsyпка cementowo- piaskowa 1:4
	Lawa betonowa z oporem C12/15
	Warstwa odsączająca do stropu warstw nośnych
	Podłoże rodzime zagęszczone


OBIEKT NR 1
BIEŻNIA CZTERO TORAOWA PROSTA NA DYSTANSIE 100 METRÓW
Skala 1: 100

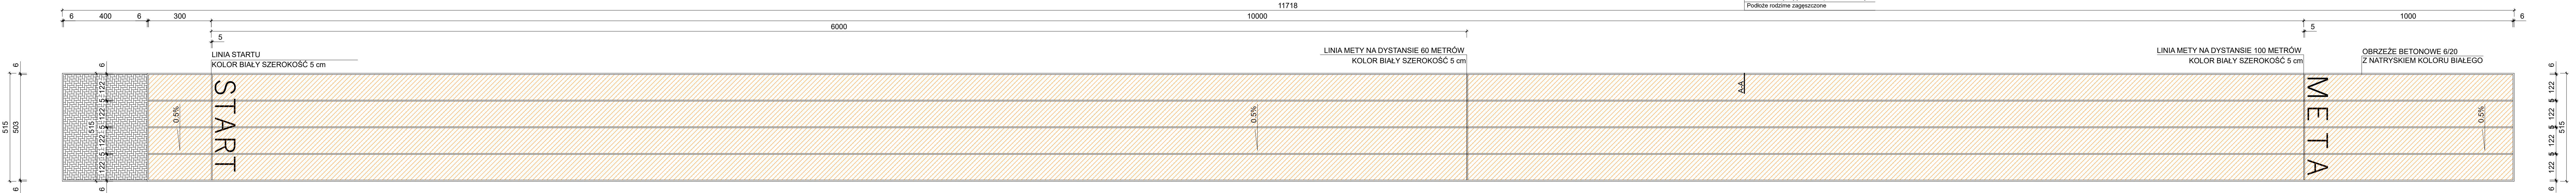


OBIEKT NR 2
ROZBIEG I SKOCZNIA DO SKOKU W DAL I TRÓJSKOKU
Skala 1: 100

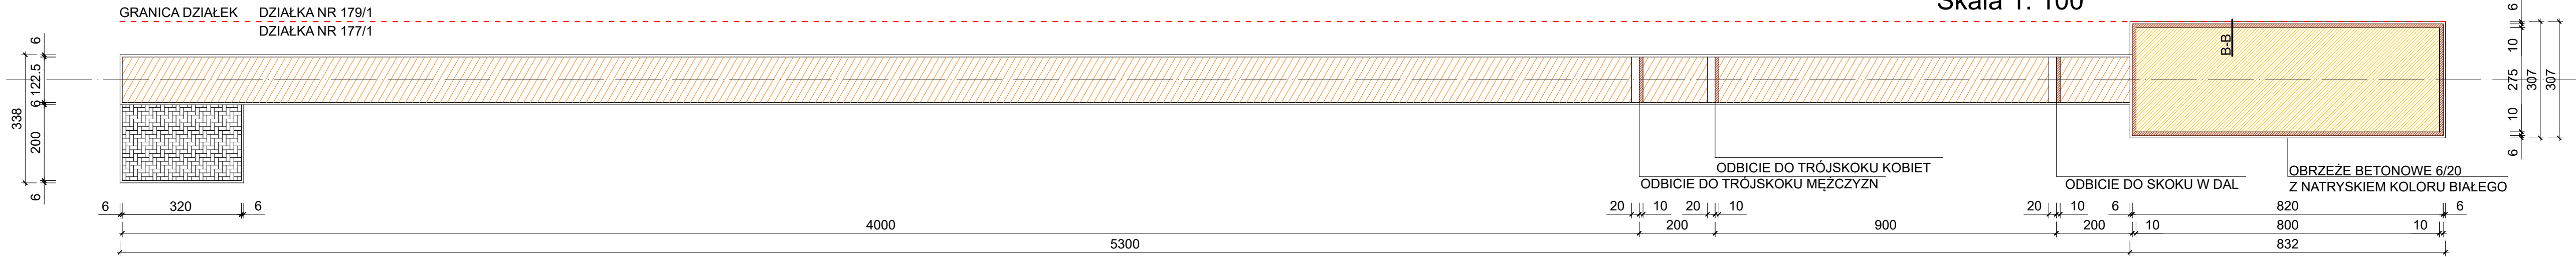

Przekrój B-B (zeskok)
Skala 1:20

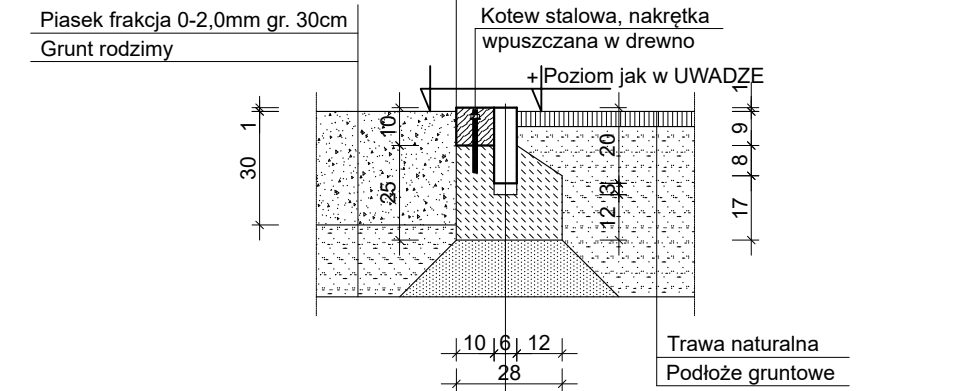

Belka odbicia
Skala 1:20

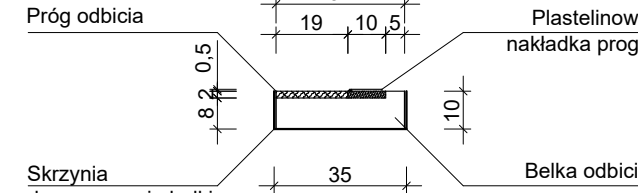

UWAGA:
Rzędne wysokościowe należy dostosować w odniesieniu do istniejącego w bezpośrednim sąsiedztwie boiska wielofunkcyjnego.

	Nr zlec. 19/2025	Nr rys. PAB 1	Skala 1: 100, 1: 20
Nazwa obiektu	Infrastruktura sportowa na terenie Zespołu Szkoła Podstawowa - Przedszkole w Michorzewie kat. obiektu V		
Adres obiektu	Michorzewo ul. Szkolna 2, 64-316 Kuślin, dz. nr 179/1, 180/3, 177/1 Powiat: nowotomyski, gmina: Kuślin, obręb: MICHORZEWO 0007 Identyfikator działki: 301501_2.0007.179/1, 180/3, 177/1		
Inwestor	Gmina Kuślin, ul. Emilii Sczanieckiej 4, 64-316 Kuślin		
Specjalność	Imię i nazwisko	Nr uprawnień	Podpis
Architektura	mgr inż. arch. Piotr Brychcy	56/WPOKK/UpB/2011 87/89/Pw	
Opracowanie	Michał Brychcy	Branża	Data
Nazwa rysunku	Bieżnia 60m skocznia w dal	Architektura	25.2.2025