


Świadomy odpowiedzialności karnej za złożenie fałszywego oświadczenia, oświadczam że niniejszy dokument (nr zgłoszenia w PODGIK-ID:GN.6840.952.2023 z dnia 24.05.2023 r.) opracowany w wyniku prac geodezyjnych i kartograficznych uzyskał pozytywny wynik weryfikacji (nr P.0419.2023.947.....) w dniu 20.06.2023 r. przez Stałestę Żnińskiego. Nr protokołu weryfikacji: GN.6840.952.2023\_15463 Z dnia 20.06.2023 r....


**"GEOKART"**  
USŁUGI GEODEZYJNO-KARTOGRAFICZNE  
TOMASZ JASZCZUK  
ul. Polockiego 2, 88-400 Żnin  
NIP: 562-173-31-44, tel. (0) 603-43-29-43  
GEODETA UPRAWNIONY  
mgr inż. Tomasz Jaszczuk  
upr. zawodowa GIG nr 21069

Dokument  
podpisany przez  
Tomasz Jaszczuk  
Data: 2023.06.21  
10:27:33 CEST

W wykonawcę prac geodezyjnych

W obszarze oznaczonym linią przerywaną koloru seledynowego dokonano aktualizacji treści mapy zasadniczej.  
Nie wyklucza się istnienia w terenie innych niż wykazanych na niniejszej mapie urządzeń podziemnych, które nie były zgłoszone do inwentaryzacji.

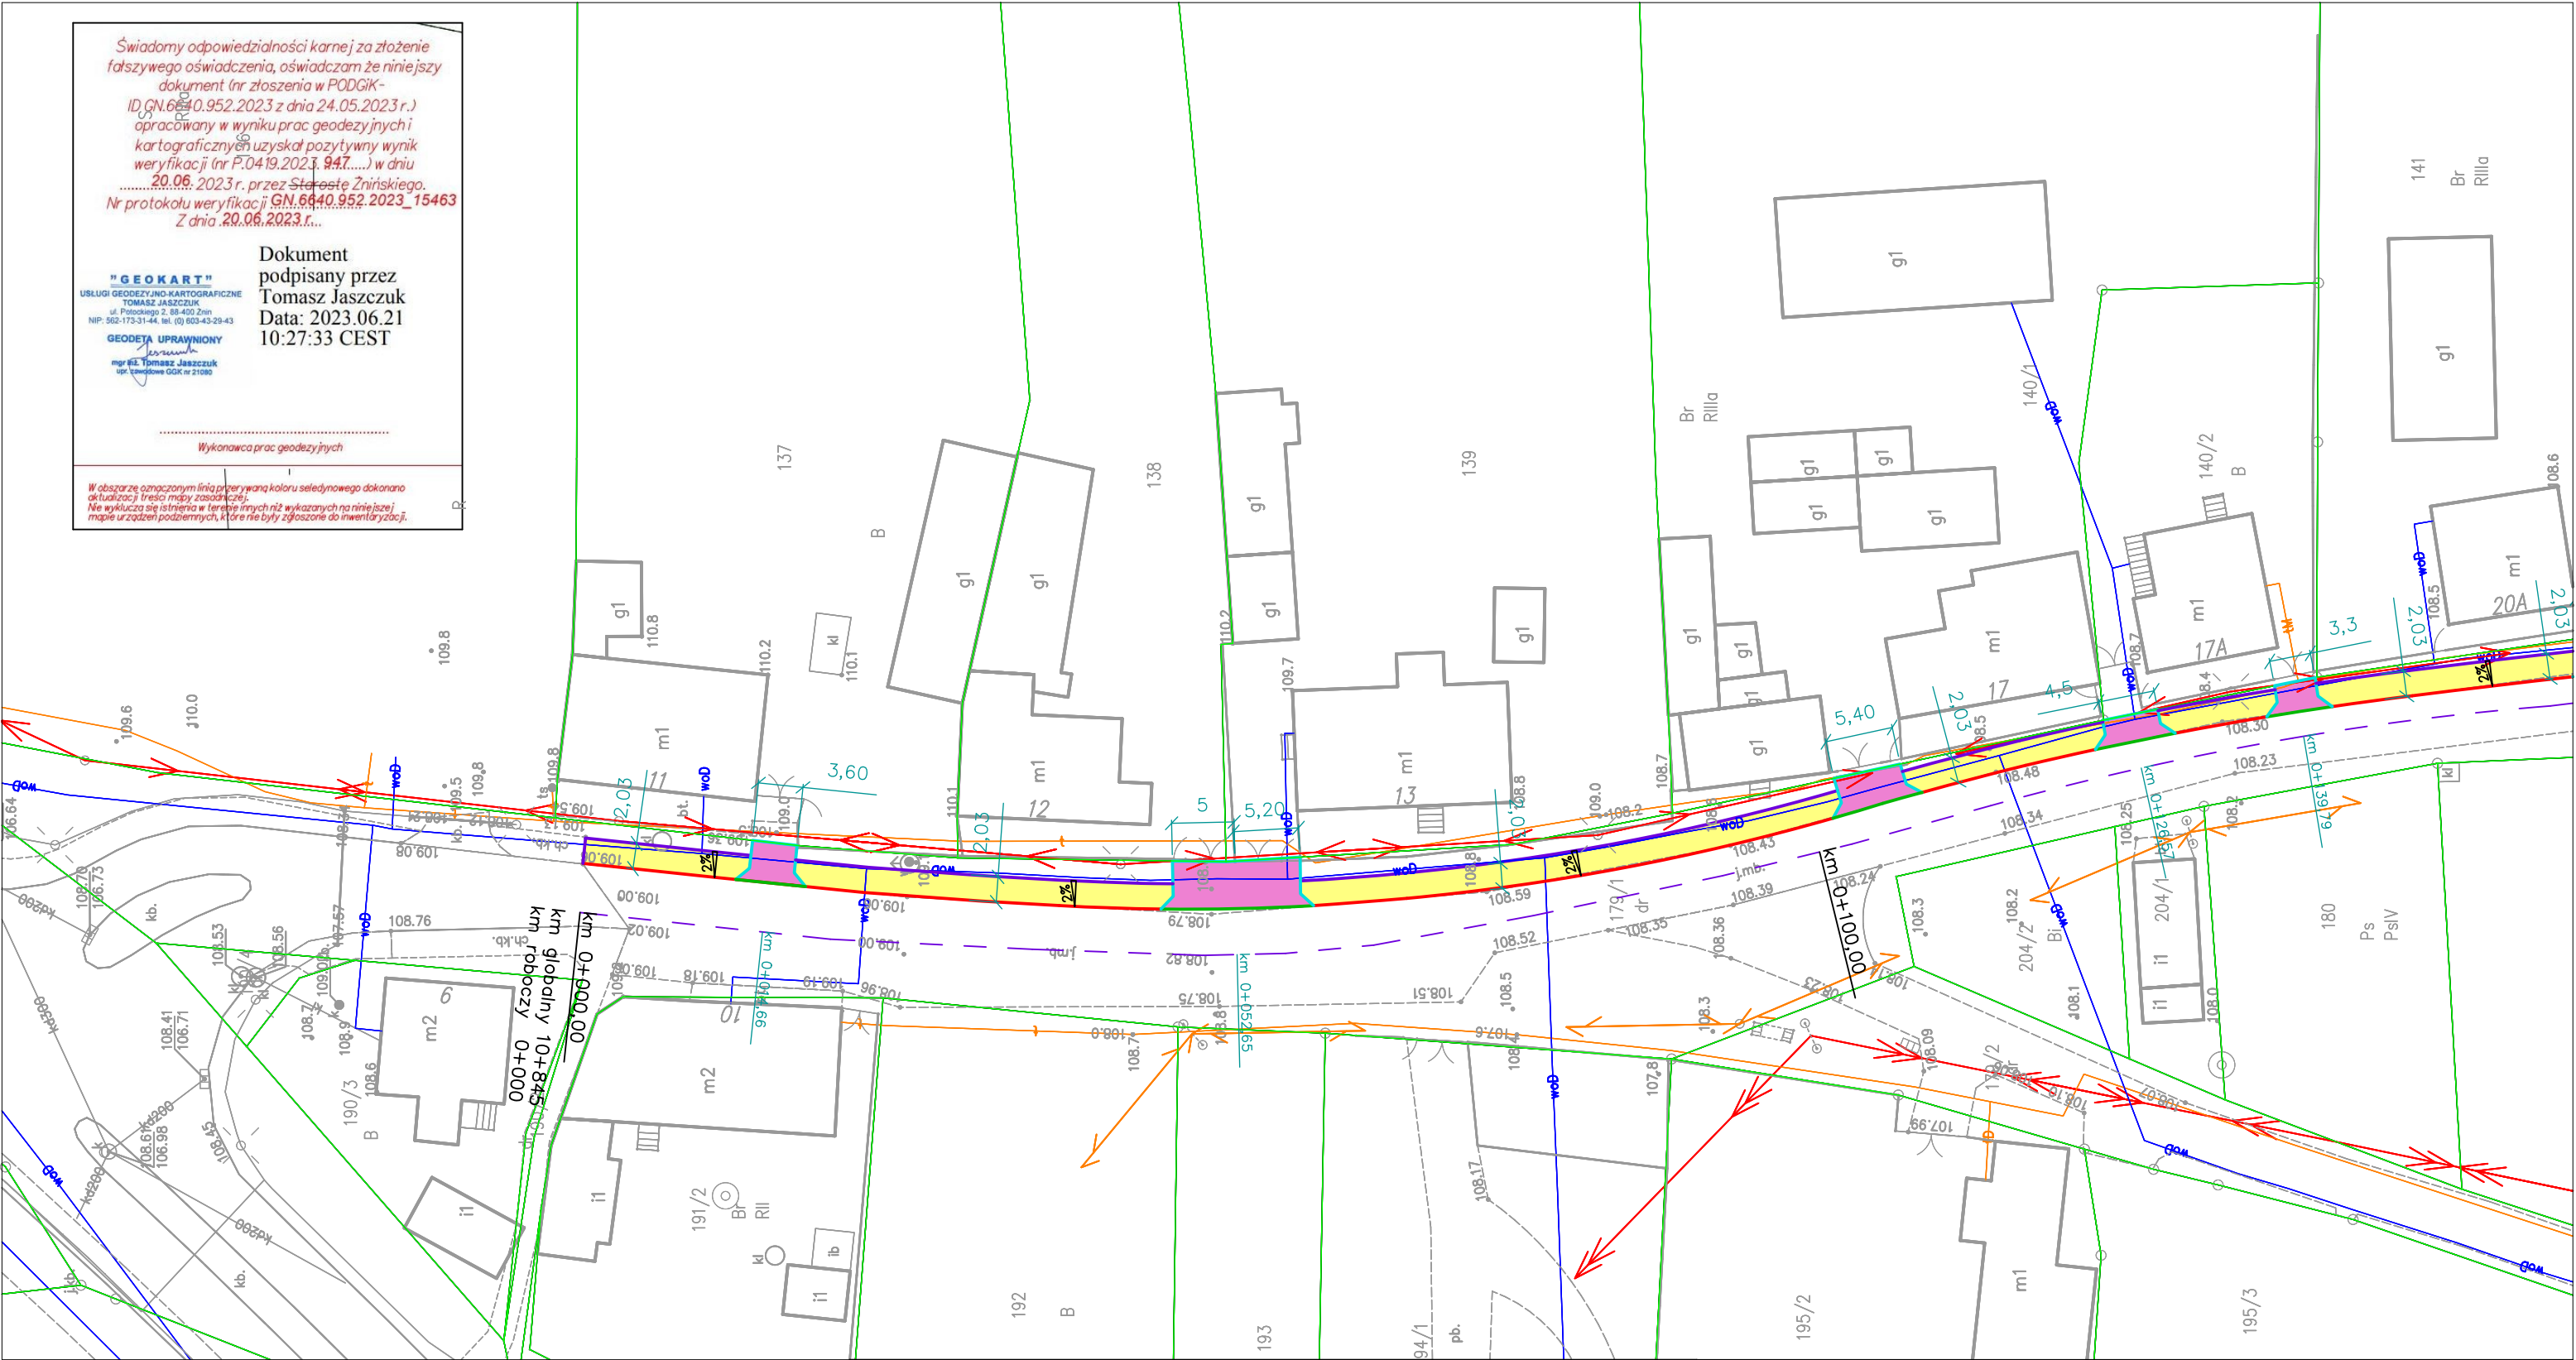

<div>LEGENDA</div> <div><div></div> opornik betonowy 12x25x100</div> <div><div></div> obrzeże betonowe 8x25x100</div> <div><div></div> krawężnik betonowy 15x22x100 wraz ze skośnymi</div> <div><div></div> krawężnik betonowy 15x30x100</div> <div><div></div> nawierzchnia chodnika kostka betonowa 10x20x6 kolor szary</div> <div><div></div> nawierzchnia chodnika kostka betonowa 10x20x8 kolor czerwony</div>	Inwestor : Zarząd Dróg Powiatowych w Żninie z siedzibą w Podgórzynie Podgórzyn 62a, 88 – 400 Żnin		Biuro Techniczne MAZAR Arkadiusz Mazany ul. Słowiańska nr 5, 88–410 Gąsawa			
	Nazwa opracowania:	Projekt techniczny budowy chodnika w ciągu drogi powiatowej nr 1941C Górki Zagajne – Junczewo – Żerniki w m. Junczewo				
	Treść rysunku:	Plan zagospodarowania terenu				
	Autor projektu:	mgr inż. Arkadiusz Mazany upr. bud. nr KUP/0027/POOD/11 do projektowania bez ograniczeń w specjalności drogowej				
	Zlecenie:		Faza :	Skala :	Branża :	Rys. nr:
	DT2411.24.2023 z dnia 17.05.2023 r.		P. B.–W.	1:500	Drogowa	2.1