


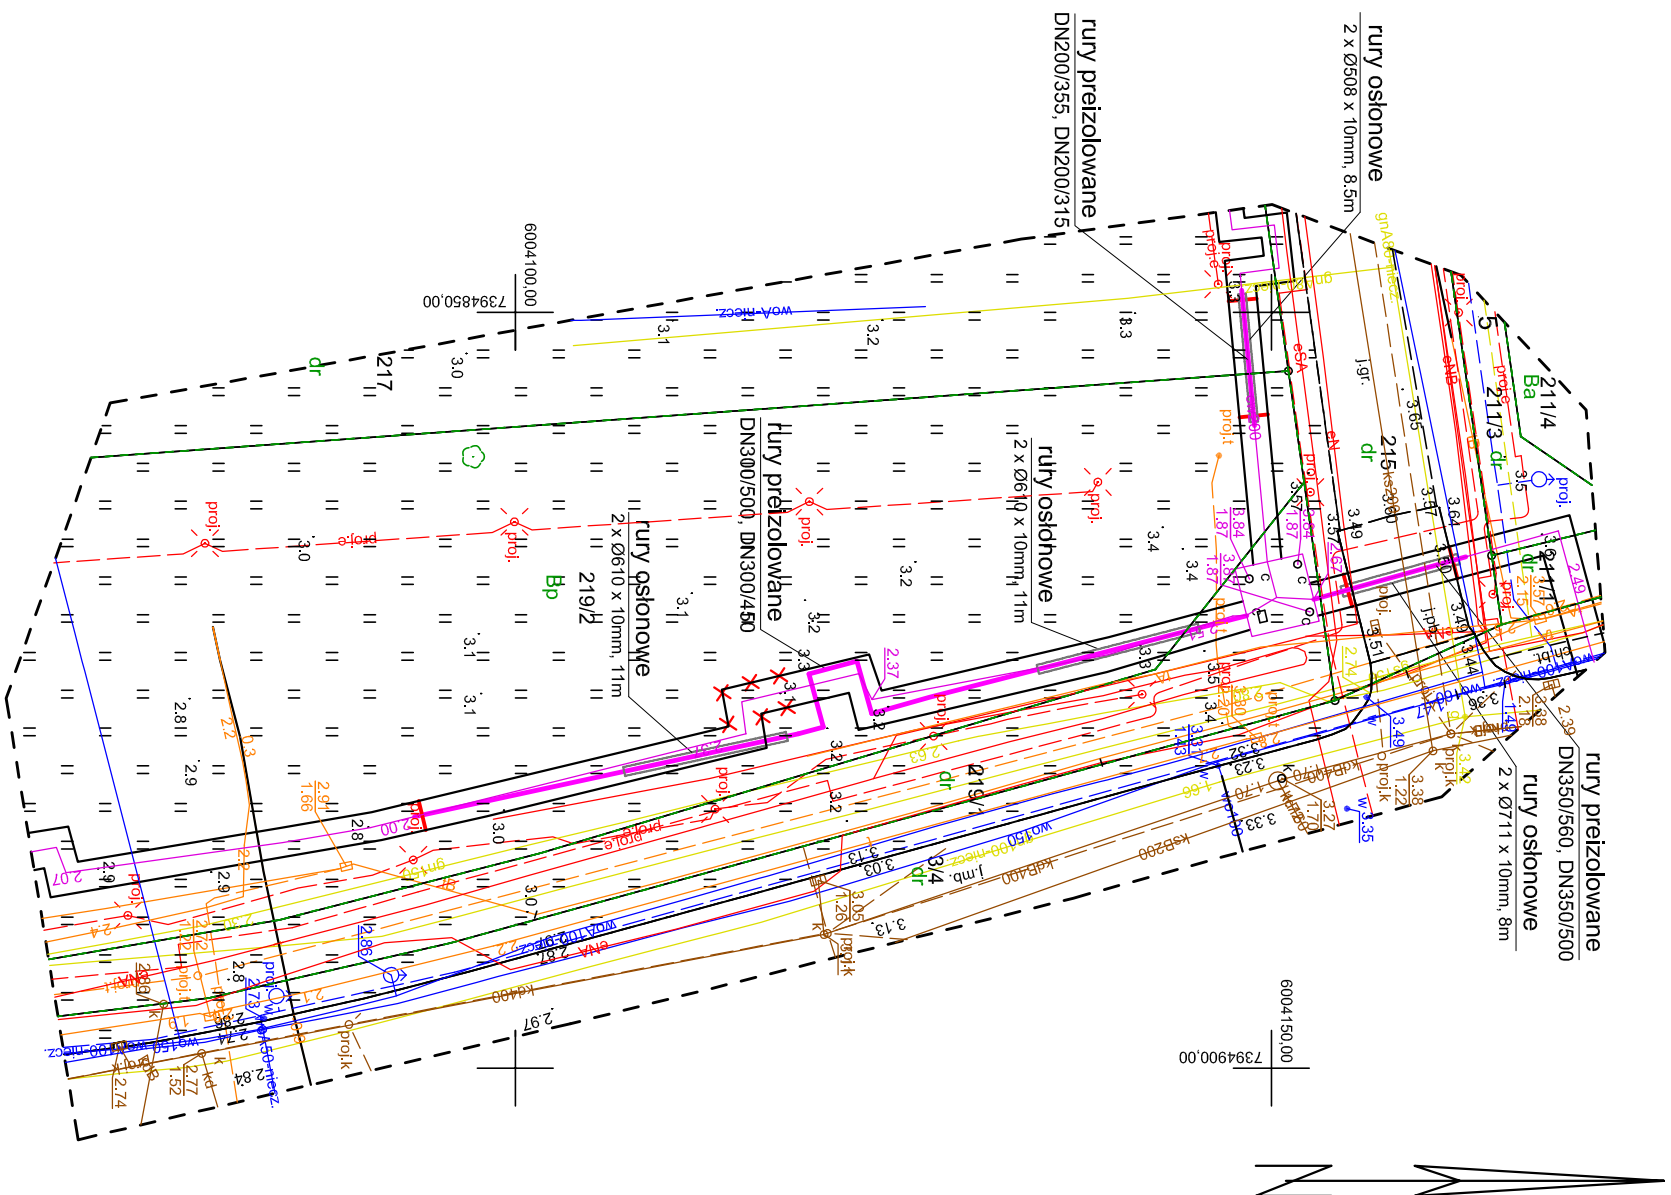

- trasa przebudowy osiedlowej sieci ciepłowniczej
- stalone rury osłonowe
- miejsca zamurowań kanału
- kanal do demontażu

Odcinki, których trasa pokwiera się z trasą przebudowywanej sieci kanalowej na przeizolowaną są przewidziane do demontażu. Zakres prac: demontaż płyt przykrywających kanały, przewodów stalowych wraz z izolacją termiczną, obudową betonową kanału, ewentualnie spodu kanału.

Poświadczam, że za zgodność z oryginałem mapy do celów projektowych

Podpis projektanta

Podatnikom, za których jest dokonany koszt opłacony w wyniku prac geodezyjnych i kartograficznych, których rezultaty zawiera opłat techniczny podany w powyższym, jednolitym formularzu, ze [pełnym świadomym oświadczeniem] [karty] za złożenie [listów] [złazek] [składek].	
Identyfikator zgłoszenia prac geodezyjnych	DOK-GRM-GEO-65401.342.005
Organ służby geodezyjnej, który otrzyma zgłoszenie	PREZIDENT MIASTA ELBŁĄGA
Nr oraz data sporządzenia dokumentu zawierającego wynik powyższej pracy[ach]	protokół nr 1 z dnia 09.05.2025r.
Wykonawca prac geodezyjnych	Marek DWORAK GEOEŁŻA ul. Gromnicka 2B 82-200 Elbląg
Insta, zwłasto oraz nr uprawnień zawodowych kierownika prac geodezyjnych	GEOEŁŻA UPRAWNIENY Marek Dworak nr upr. 16008

<i>ELBLĄSKIE PRZEDSIĘWSTWÓD ENERGETYKI Ciepłej Sp. z o.o.</i> <i>PROJEKTY I ROZWIĄZU</i>				
<i>Przebudowa osiedlowej, sieci ciepłowniczej kamrowej na przełożoną przy ul. Warszawskiej w Elblągu, dz. nr 215, 217, 219/1, 219/2 obr. 15</i>	Projektant:	Imię i nazwisko	Nr uprawnień	Data
	Opracował:	mgr inż. Sylwia Sobiecka	www.mez-projekt.pl	2025.05
Rodzaj opracowania	Branża	Nazwa rysunku	Nr rys.	podziałka
PROJEKT BUDOWLANY PRZEBUDOWA SIECI C.O.	SMIARTARIA	PLAN ZAGOSPODAROWANIA TERENU	1	1:500