


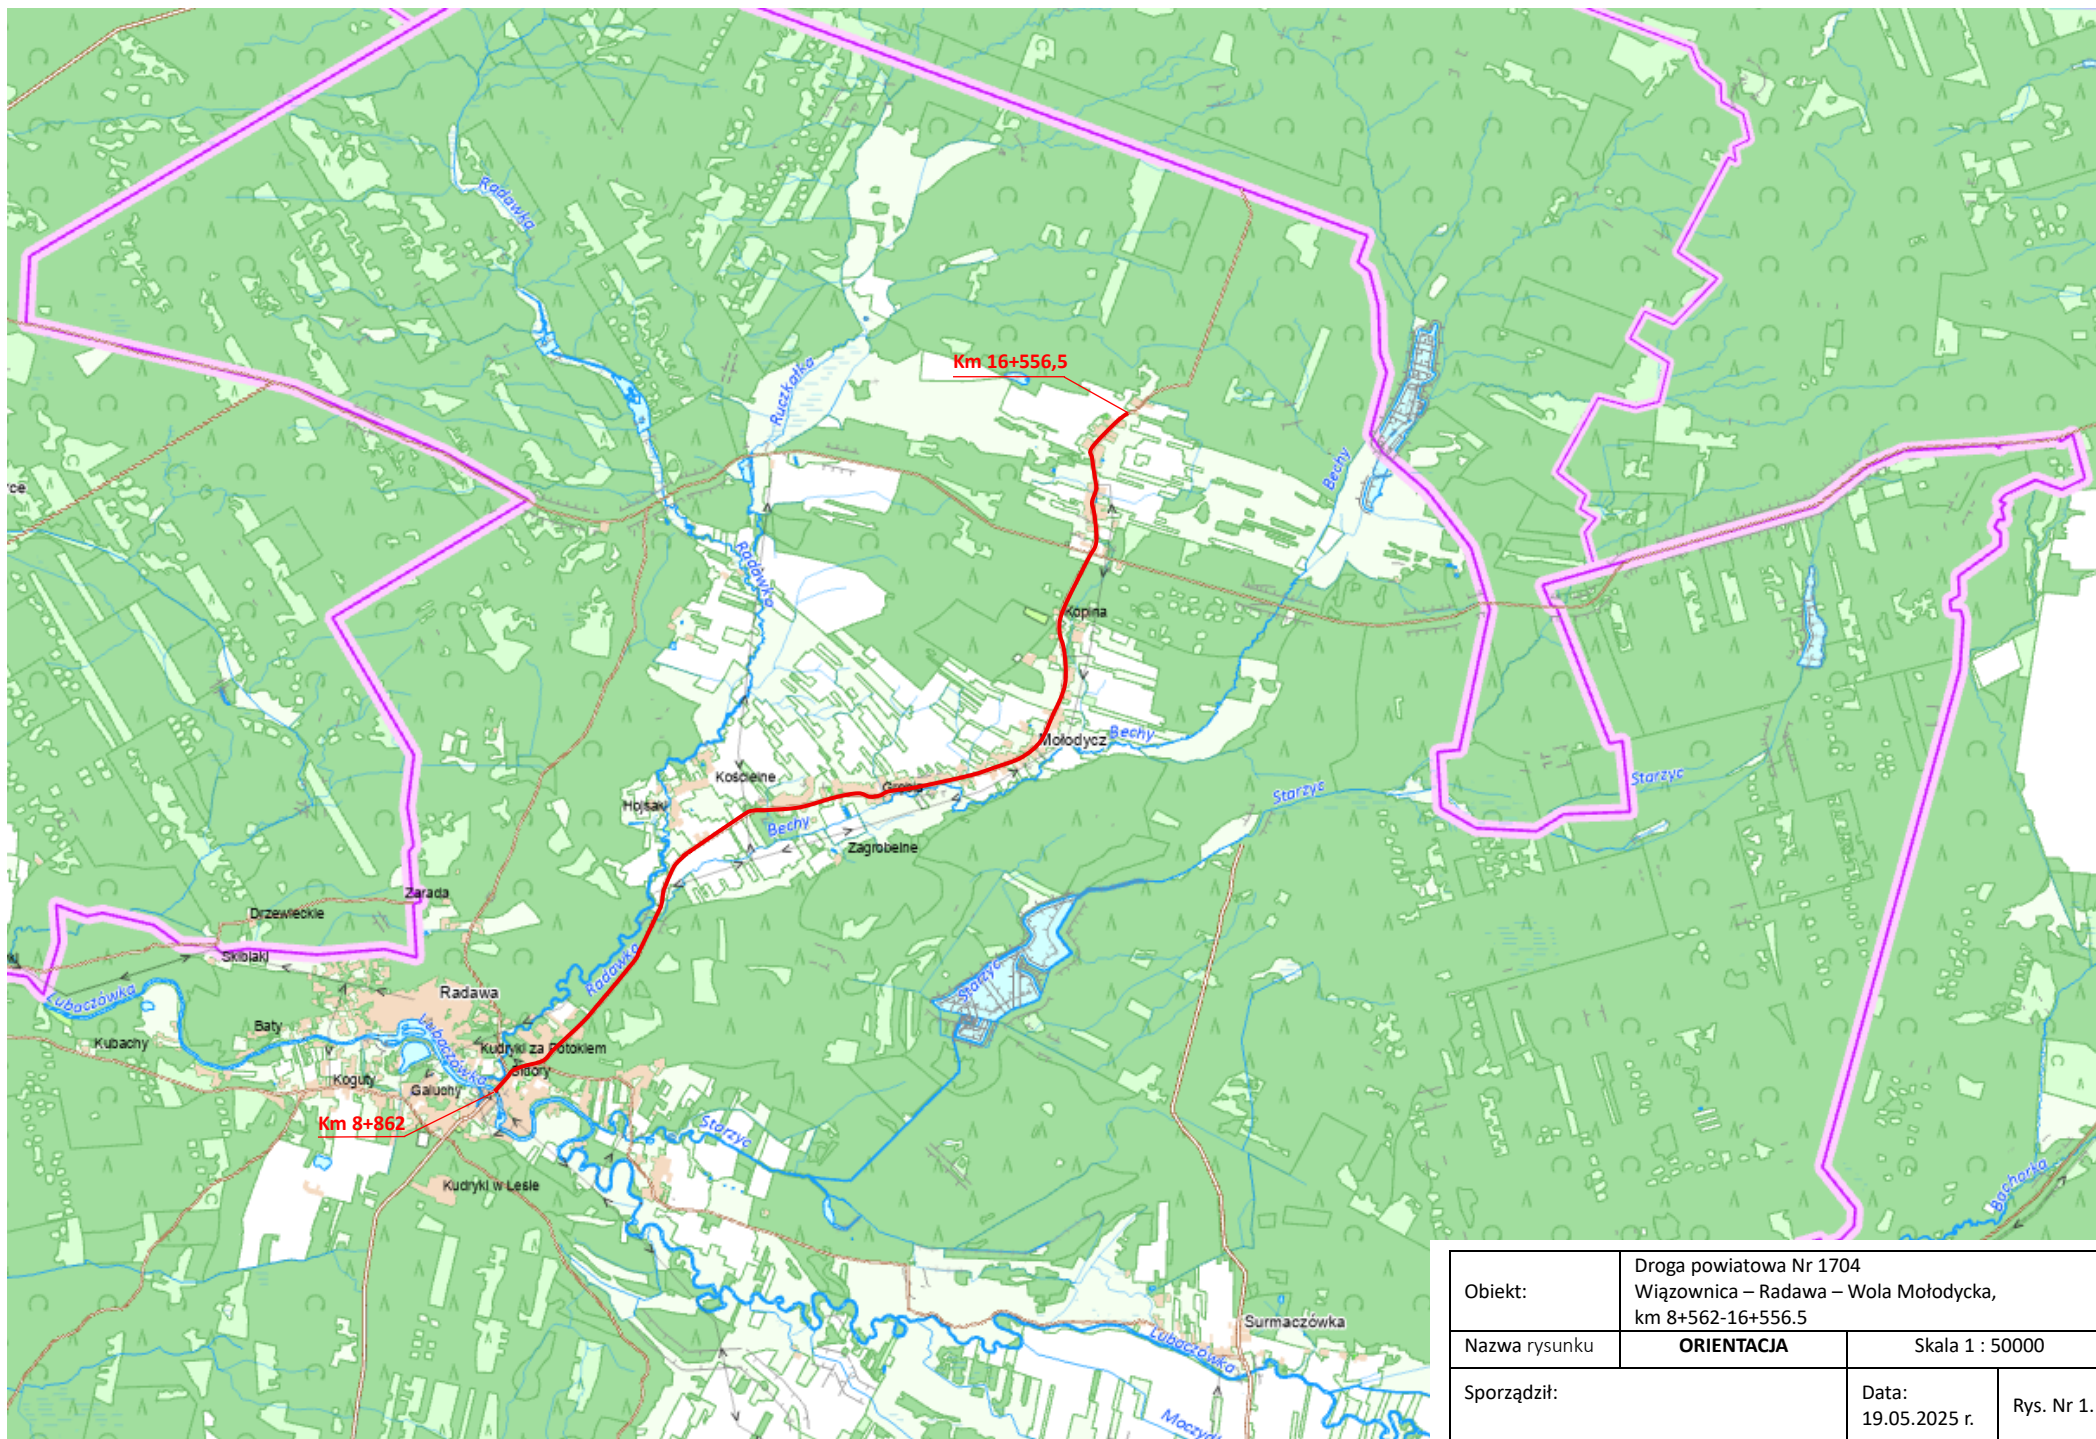

Obiekt:	Droga powiatowa Nr 1704 Wiązownica – Radawa – Wola Mołodycka, km 8+562-16+556.5		
Nazwa rysunku	ORIENTACJA	Skala 1 : 50000	
Sporządził:		Data: 19.05.2025 r.	Rys. Nr 1.