
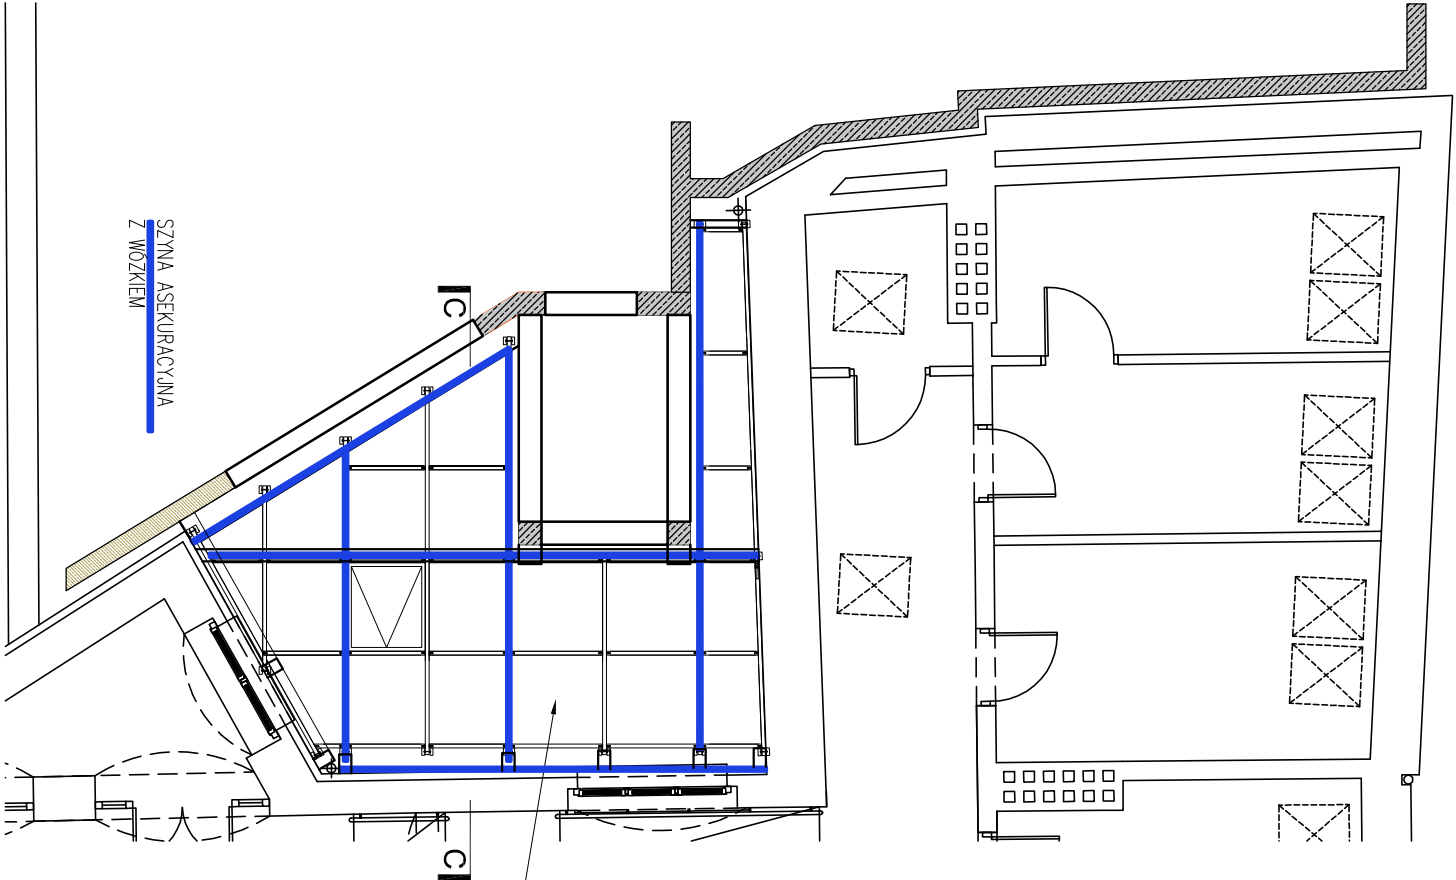


SZKLANY DACH DZIEDZIŃCA

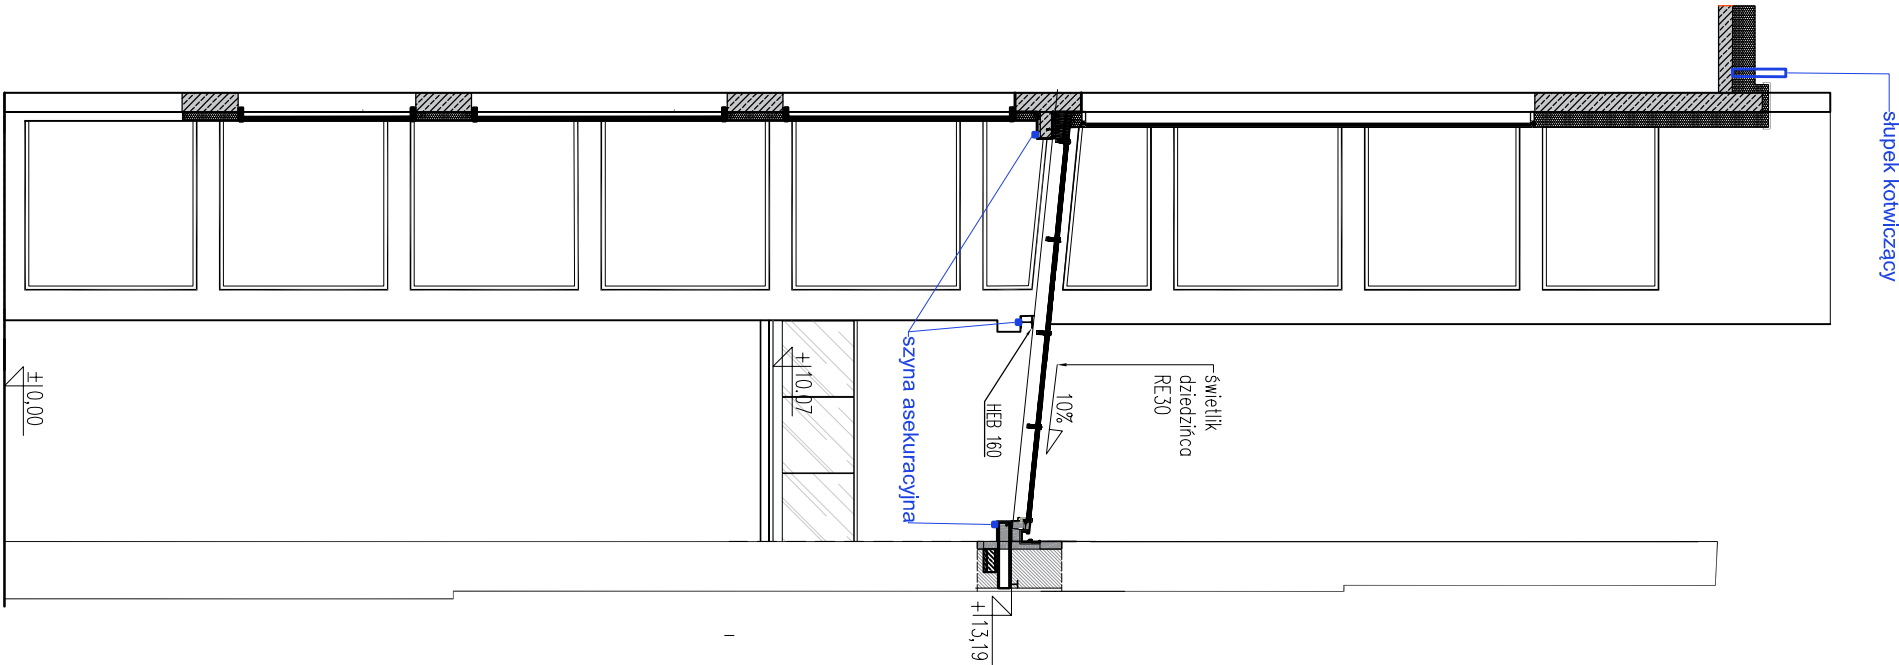

UWAGA:
- WYMIARY NALEŻY SPRAWDZIĆ NA BUDOWIE
- ELEMENTY RYSUNKU NALEŻY ROZPATRYWAĆ ŁĄCZNIE Z RYSUNKAMI
POWIĄZANYMI. ZABRANIA SIĘ PROWADZENIA ROBÓT BUDOWLANYCH W OPARCIU O
DOKUMENTACJĘ, JEDNEJ BRANŻY BEZ SPRAWDZENIA JEJ ODNIESIEŃ DO
ARCHITEKTURY I BRANŻ POZOSTAŁYCH

INWESTOR	UNIWERSYTET WROCŁAWSKI pl. Plac Uniwersytecki 1, 50-137 Wrocław		
	ARCHITEKT S.C. PRACOWNIA PROJEKTOWA 50-037 Wrocław ul. Kościuszki 3/6 tel.: 071-34 338 03 email: biuro@architeksc.pl		
			
NAZWA ZMIERZENIA BUDOWLANEGO	"PRZEBUDOWA I ROZBUDOWA ZESPÓŁU BUDYNKÓW INSTYTUTU HISTORYCZNEGO UNIWERSYTETU WROCŁAWSKIEGO PRZY UL. SZEWSKIEJ 49 / UL. KUŹNICEJ 29A I B WE WROCŁAWIU WRAZ Z PRZYŁĄCZAMI"		
OBIEKT	BUDOWA BUDYNKU INSTYTUTU HISTORYCZNEGO UNIWERSYTETU WROCŁAWSKIEGO ORAZ BUDOWA CENTRUM WSPÓŁPRACY POLSKO-UKRAŃSKIEJ Z CZĘŚCIĄ DYDAKTYCZNA I BIBLIOTEKA WYDZIAŁU NAUK HISTORICZNYCH I PEDAGOGICZNYCH UNIWERSYTETU WROCŁAWSKIEGO PRZY UL. KUŹNICEJ 29B WE WROCŁAWIU.		
ADRES	Wrocław ul. Kuźnica 29b. dz. nr 47 cz. dz. nr 48, 49, 46/2, 22/2, AM 26 obręb Stare Miasto		
specjalność ARCHITEKT.	projektant Juliusz Modliger	upr. 206/83/MBPP	
	skontrol. Marek Wójcinek	upr. 5/85/UW	
RYSunek	PRZEKROJ C—C		1:100
2024.10.17	PROJEKT WYKONAWCZY		rys.PR3