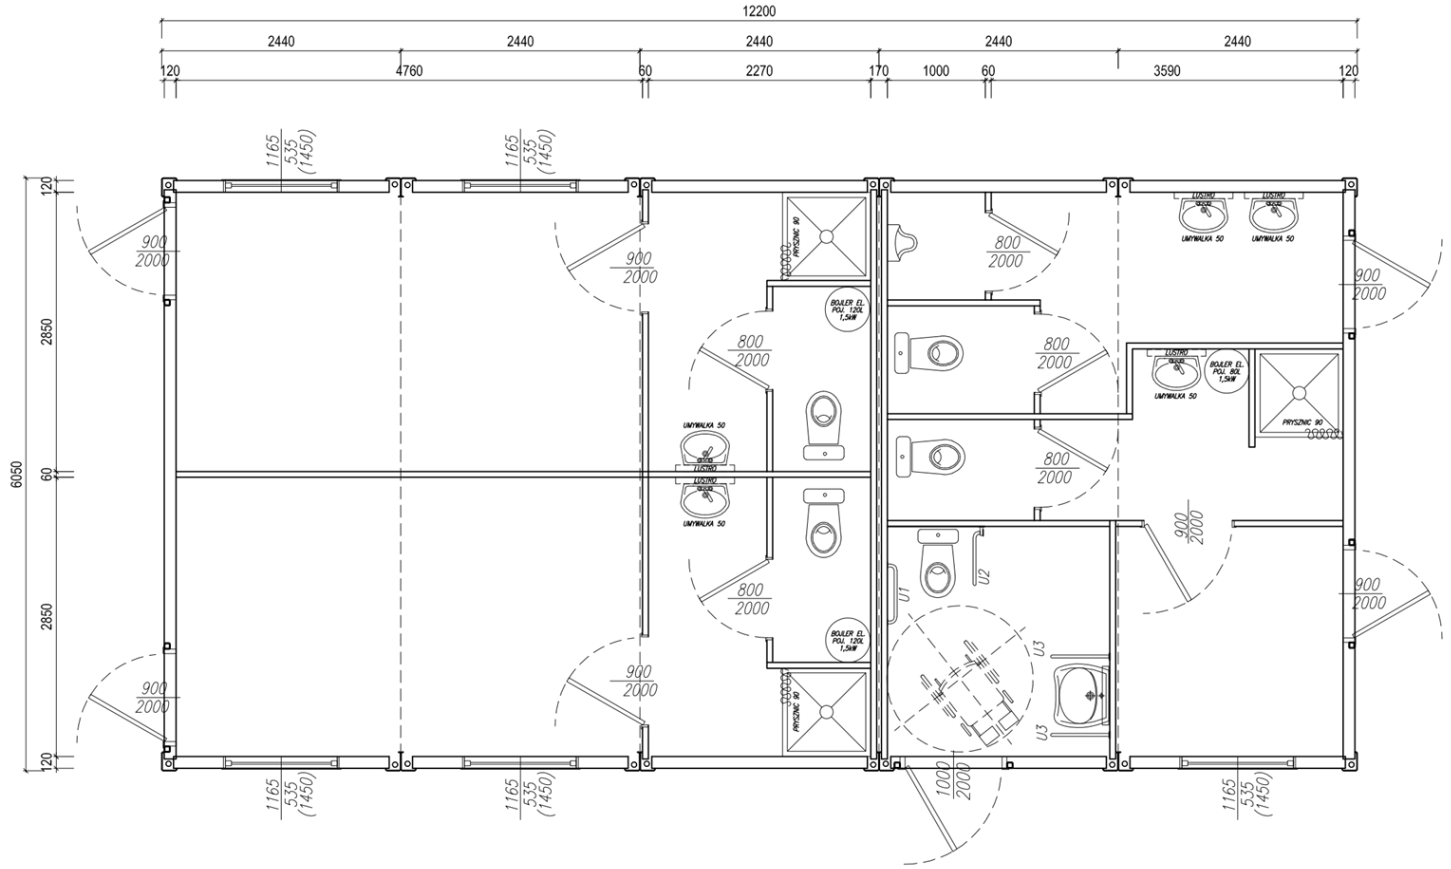

Wysokość zewnętrzna: 3,00m
Wysokość wewnętrzna: 2,50m
Klasa odporności ogniowej "E"

Załącznik nr 7 do Projektu Funkcjonalno-Użytkowego (PFU)		
Budowa kompleksu boisk sportowych Orlik Edycja 2024 w miejscowości Rostarzewo		
Przykład zaplecza sanitarno-szatniowego		
Data : 20.06.2024	Skala: -	mgr inż. Dawid Drzymała mgr inż. Michał Majcherek