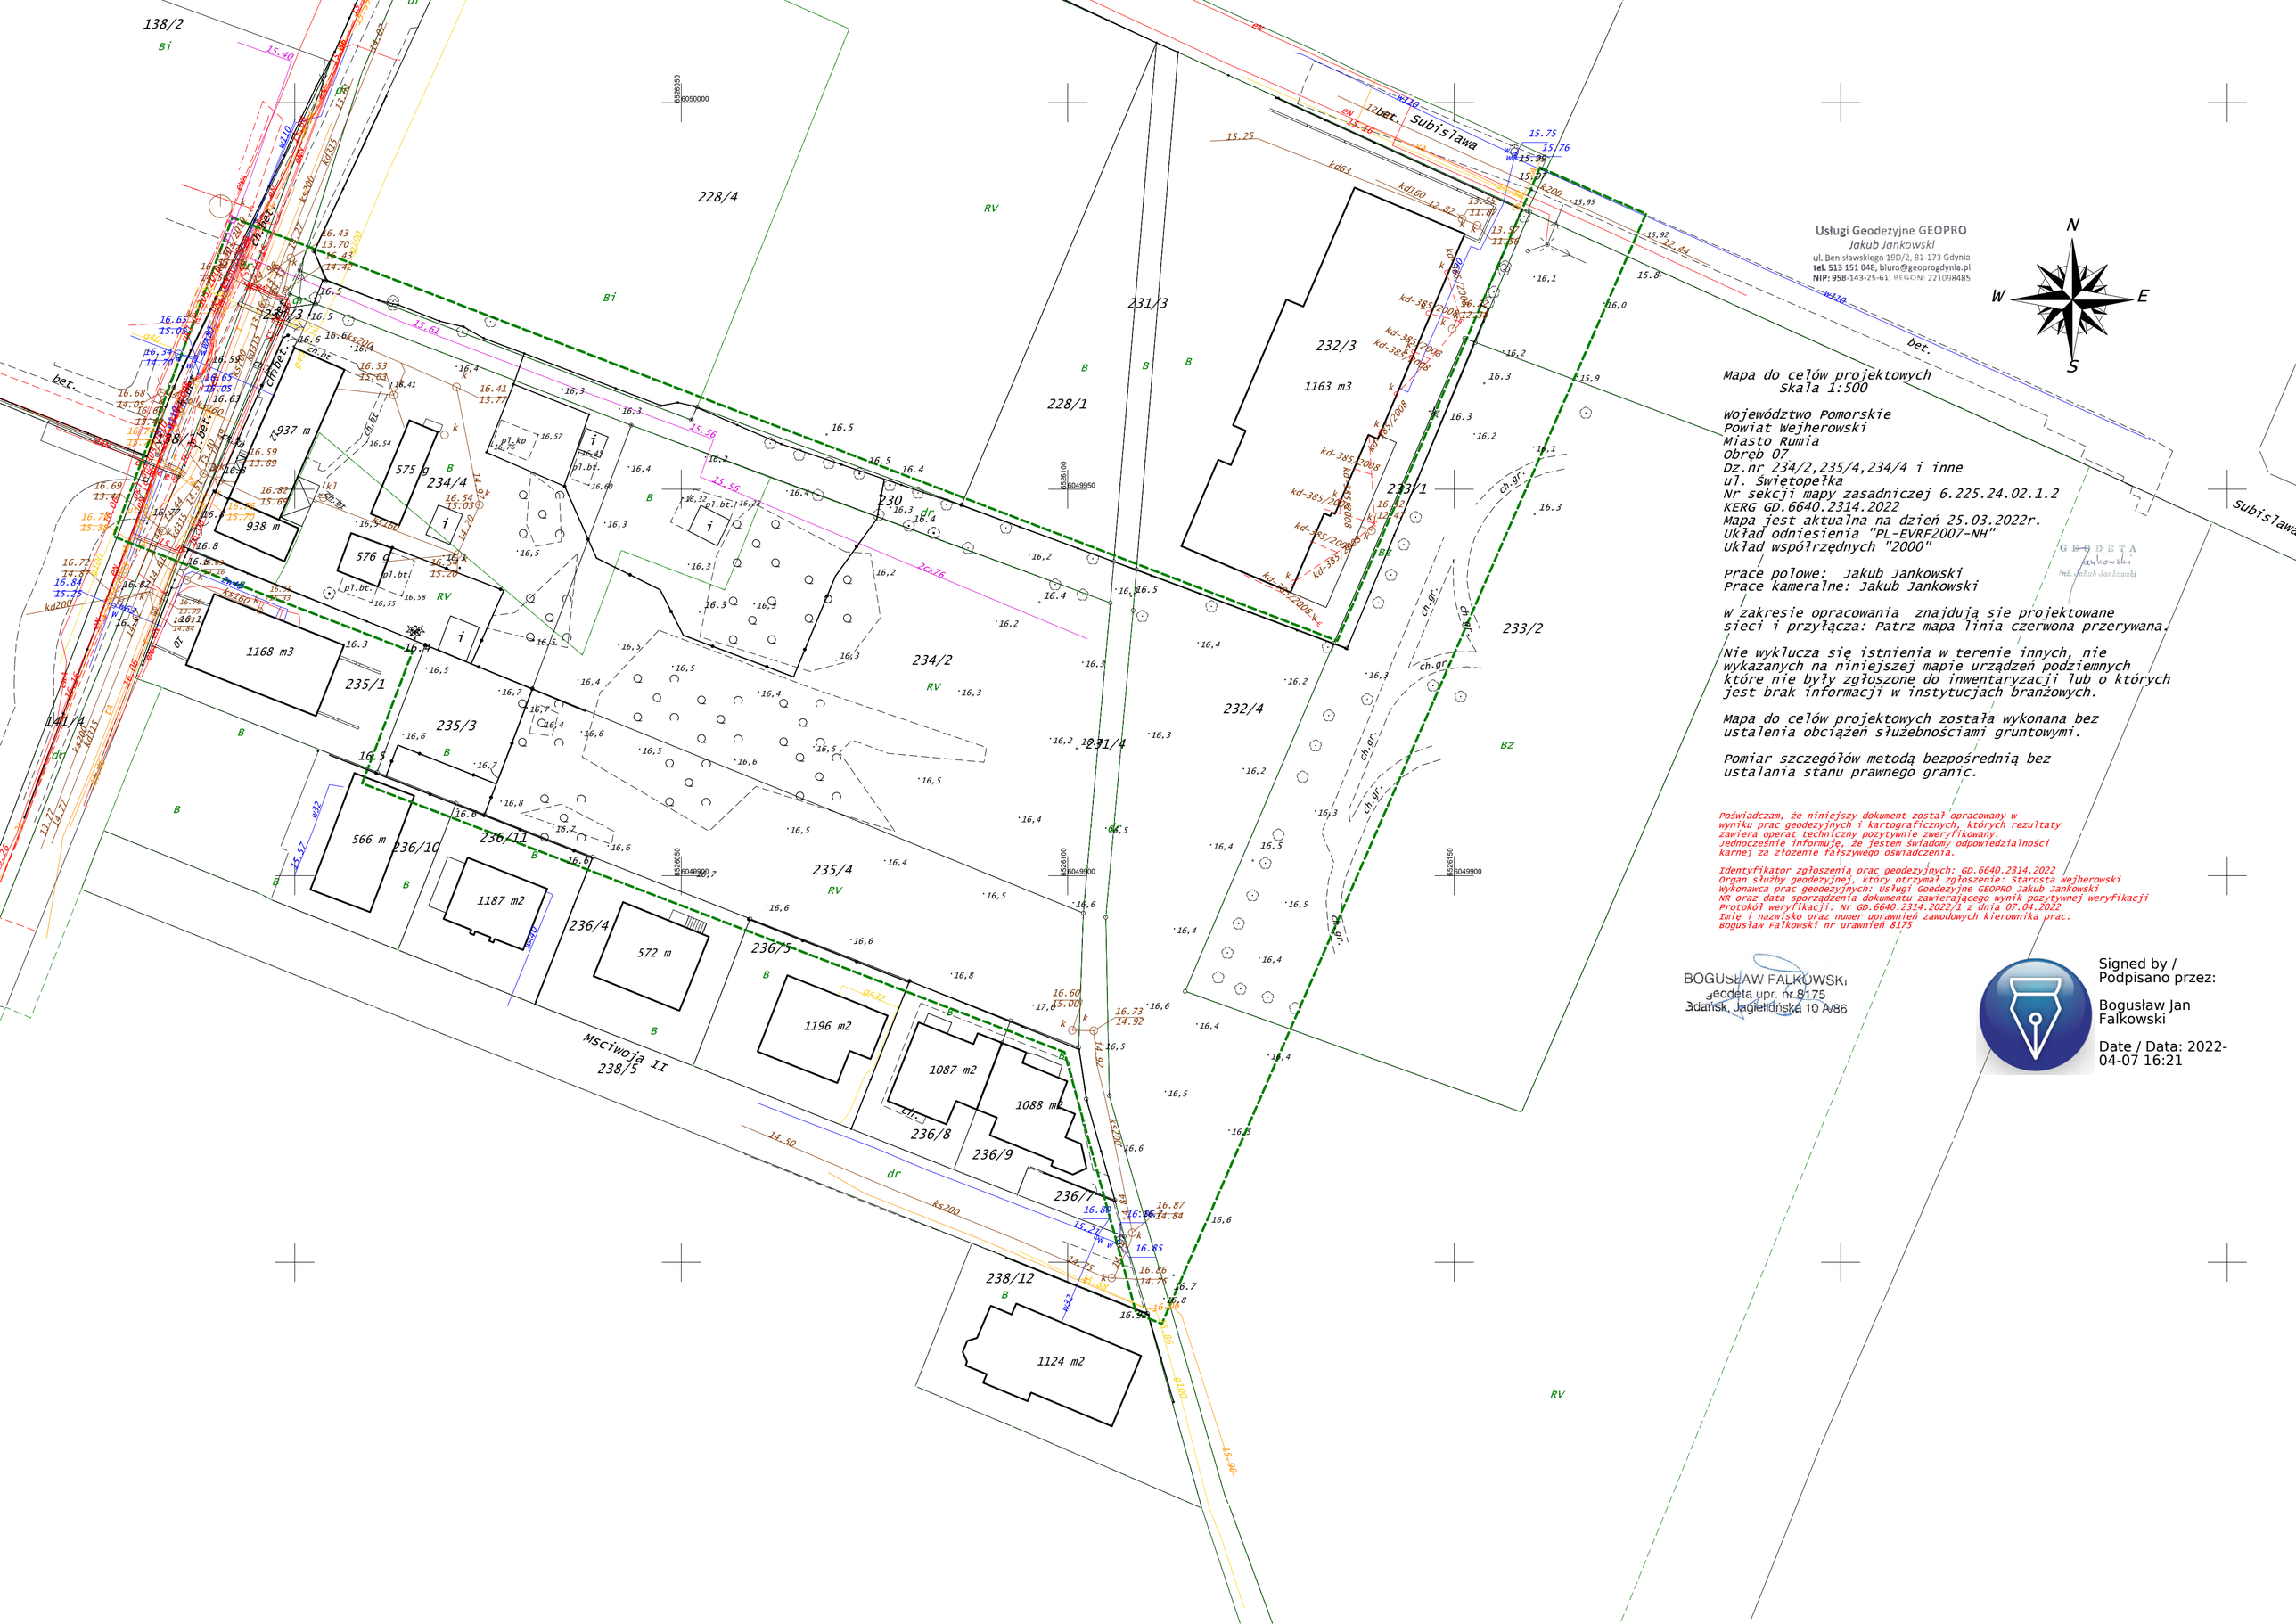

Usługi Geodezyjne GEOPRO
Jakub Jankowski
ul. Benisławskiego 19D/2, 81-173 Gdynia
tel. 513 151 048, biuro@geoprogdynia.pl
NIP: 958-143-25-61, REGON: 221098485
N
W
E
S
Mapa do celów projektowych
Skala 1:500
Województwo Pomorskie
Powiat Wejherowski
Miasto Rumia
Obręb 07
Dz.nr 234/2,235/4,234/4 i inne
ul. Świętopełka
Nr sekcji mapy zasadniczej 6.225.24.02.1.2
KERG GD.6640.2314.2022
Mapa jest aktualna na dzień 25.03.2022r.
Układ odniesienia "PL-EVRF2007-NH"
Układ współrzędnych "2000"
Prace polowe: Jakub Jankowski
Prace kameralne: Jakub Jankowski
W zakresie opracowania znajdują sie projektowane sieci i przyłącza: Patrz mapa linia czerwona przerywana.
Nie wyklucza się istnienia w terenie innych, nie wykazanych na niniejszej mapie urządzeń podziemnych które nie były zgłoszone do inwentaryzacji lub o których jest brak informacji w instytucjach branżowych.
Mapa do celów projektowych została wykonana bez ustalenia obciążeń służebnościami gruntowymi.
Pomiar szczegółów metodą bezpośrednią bez ustalania stanu prawnego granic.
Poświadczam, że niniejszy dokument został opracowany w wyniku prac geodezyjnych i kartograficznych, których rezultaty zawiera operat techniczny pozytywnie zweryfikowany.
Jednocześnie informuję, że jestem świadomy odpowiedzialności karnej za złożenie fałszywego oświadczenia.
Identyfikator zgłoszenia prac geodezyjnych: GD.6640.2314.2022
Organ służby geodezyjnej, który otrzymał zgłoszenie: Starosta Wejherowski
Wykonawca prac geodezyjnych: Usługi Goedezyjne GEOPRO Jakub Jankowski
NR oraz data sporządzenia dokumentu zawierającego wynik pozytywnej weryfikacji
Protokół weryfikacji: Nr GD.6640.2314.2022/1 z dnia 07.04.2022
Imię i nazwisko oraz numer uprawnień zawodowych kierownika prac:
Bogusław Falkowski nr urawnień 8175
BOGUSŁAW FALKOWSKI
geodeta upr. nr 8175
Gdańsk, Jagiellońska 10 A/86
Signed by / Podpisano przez:
Bogusław Jan Falkowski
Date / Data: 2022-04-07 16:21
Subislawa
Msciwoja II
138/2
228/4
231/3
232/3
1163 m3
228/1
233/1
233/2
234/2
234/4
235/1
235/3
235/4
236/4
236/5
236/7
236/8
236/9
236/10
236/11
238/5
238/12
937 m
938 m
575 g
576 g
1168 m3
566 m
1187 m2
572 m
1196 m2
1087 m2
1088 m2
1124 m2