Załącznik - zakres do realizacji w I etapie

ZAGOSPODAROWANIE DZIEDZIŃCA WYDZIAŁU HUMANISTYCZNEGO UWM
PROJEKT ZAGOSPODAROWANIA TERENU skala 1:500

Olsztyn, uł. Kurta Obitza 1
dz.nr 34; obręb Olsztyn 152

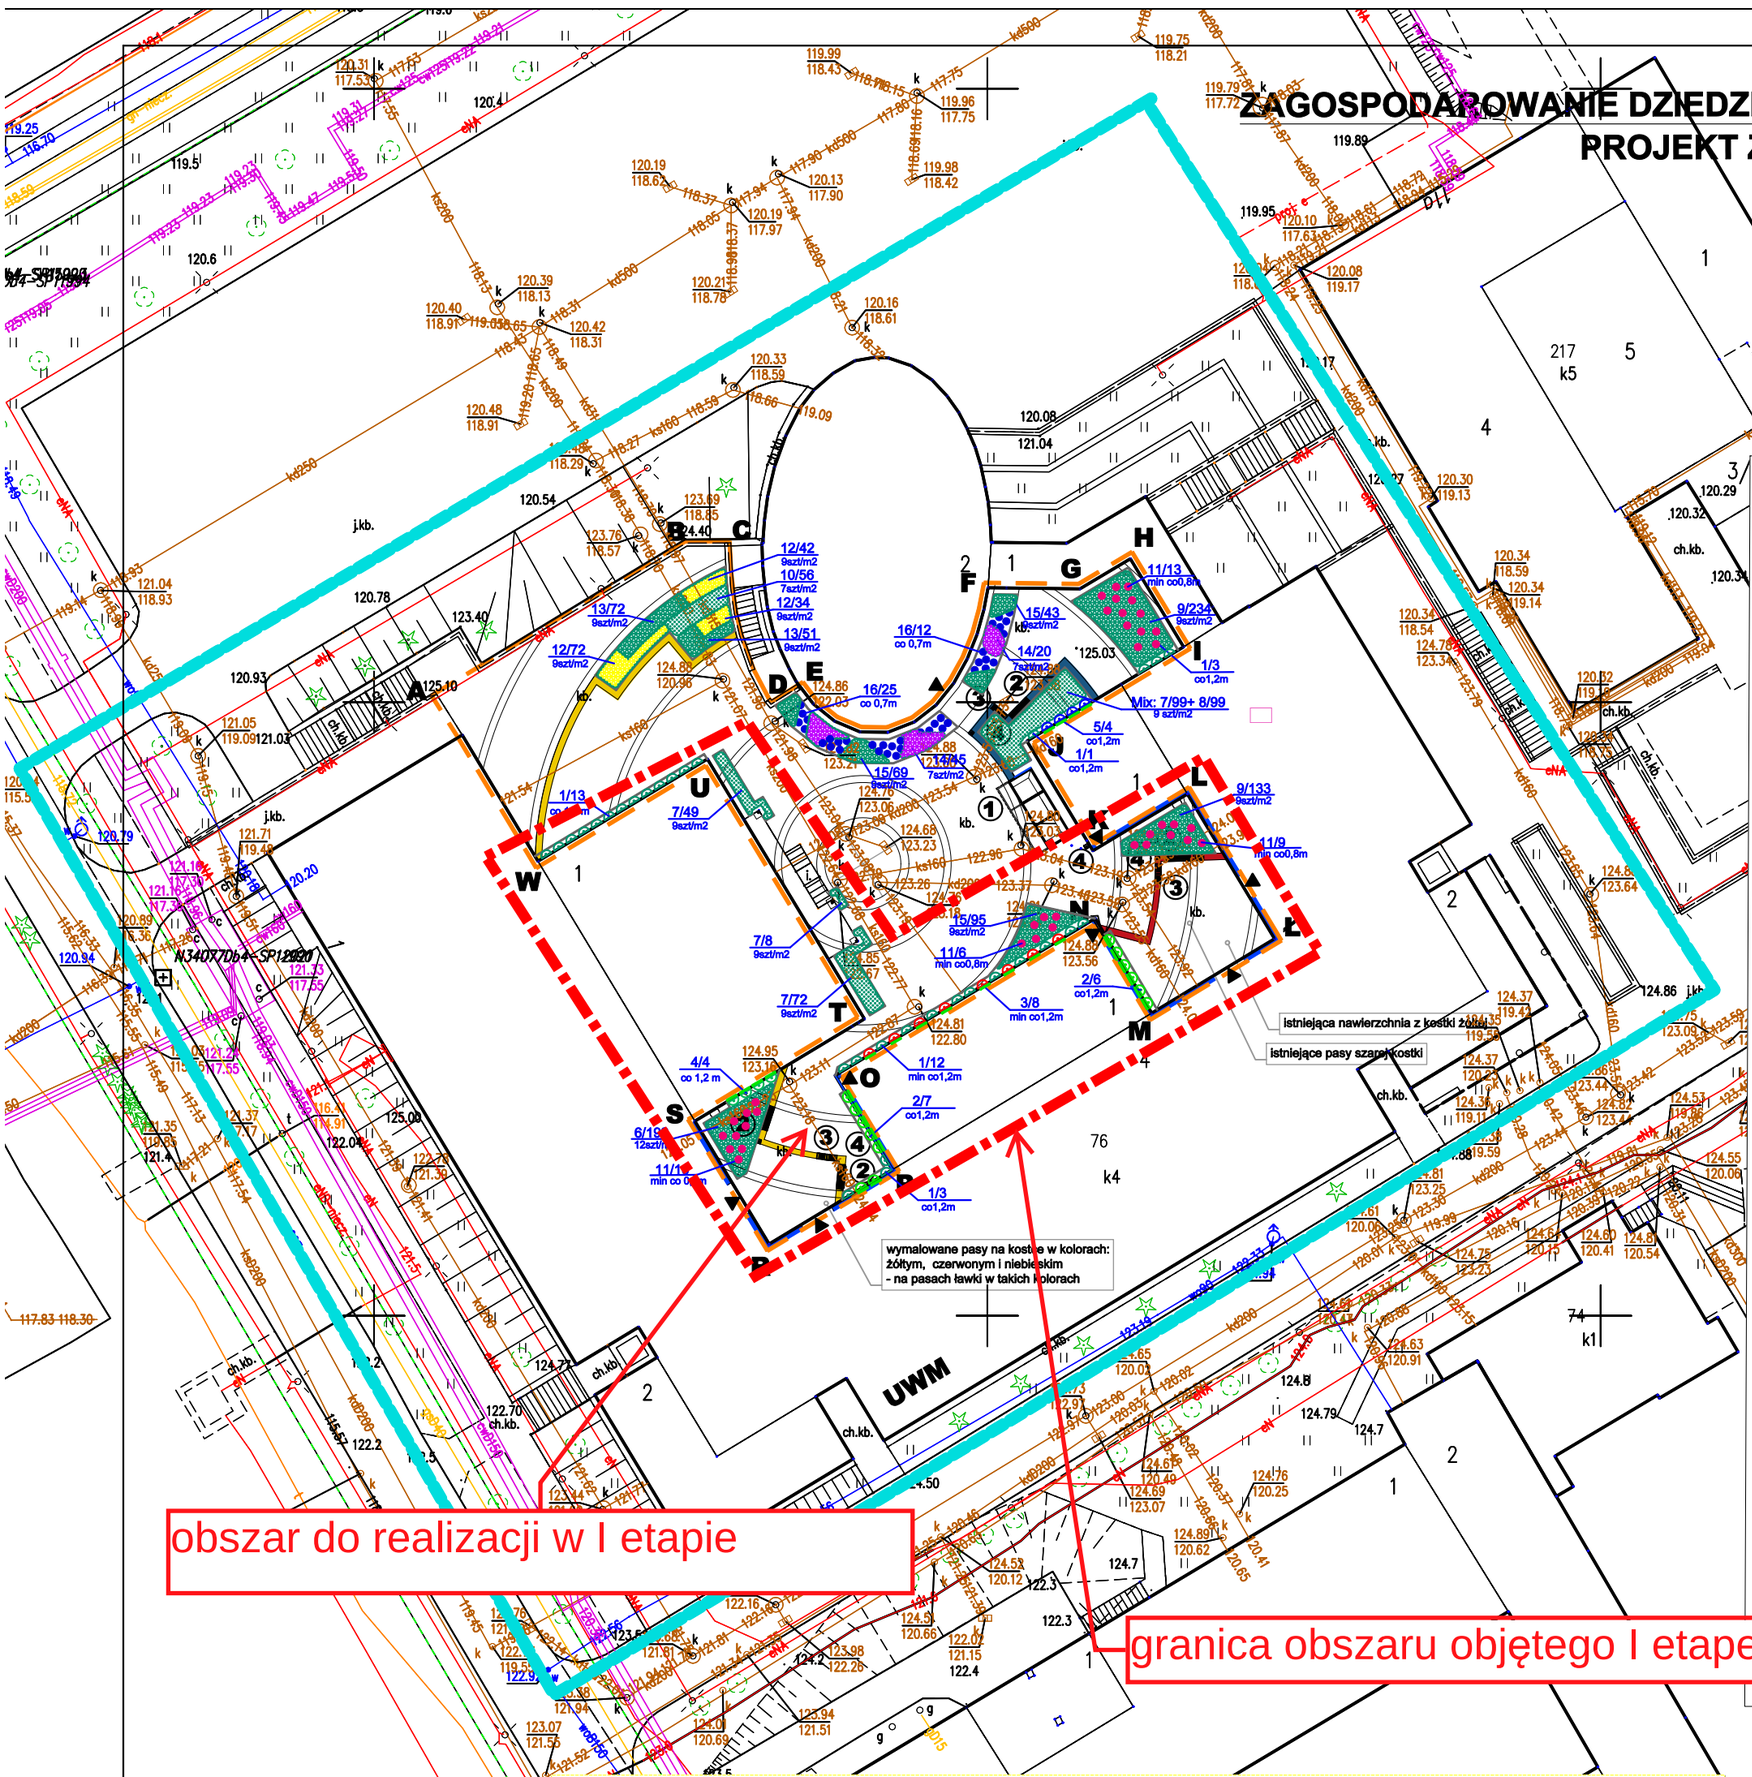

LEGENDA:

- GRANICA AKTUALIZACJI MAPY
- GRANICA OBSZARU INWESTYCJI
- UWM — ISTNIEJĄCY BUDYNEK WYDZIAŁU HUMANISTYCZNEGO
- ISTNIEJĄCA NAWIERZCHNIA UTWARDZONA KOSTKA BRUKOWA BETONOWA - KOLOR SZARY
- ISTNIEJĄCA NAWIERZCHNIA UTWARDZONA KOSTKA BRUKOWA BETONOWA - KOLOR ŻÓŁTY
- ISTNIEJĄCE WYJŚCIA Z BUDYNKU

PROJEKTOWANE ZAGOSPODAROWANIE

- PASY MALOWANE W KOLORZE ŻÓŁTYM
- PASY MALOWANE W KOLORZE CZERWONYM
- PASY MALOWANE W KOLORZE NIEBIESKIM
- ① WIATA - ZADASZENIE
- ② ŁAWKI PARKOWE Z OPARCIEM
- ③ SIEDZISKA PARKOWE BEZ OPARCIA
- ④ KOSZE NA ŚMIECI

OPIS ZIELEŃ:

- NASADZENIA TRAW OZDOBNYCH I BYLIN
- NASADZENIA PNĄCZY
- PODPORY POD PNĄCZA
- 1/5 — NR W WYKAZIE/ ILOŚĆ SZTUK
- co 6.0 m — ROZSTAWA

MAPA DO CELÓW PROJEKTOWYCH		
Oznaczenie kancelaryjne zgłoszenia pracy geodezyjnej		GGN.6642.1.1188.2024
Nazwa miejscowości		Olsztyn
Województwo		warmińsko-mazurskie
Jednostka ewidencyjna	Identyfikator	286201_1
	nazwa	M. Olsztyn
Obręb ewidencyjny	identyfikator	286201_1.0152
	nazwa	34
Skala mapy sekcja		**1:500** 7.207.16.13.2.1, 7.207.16.13.2.3
Nazwa układu współrzędnych	prostokątnych płaskich	2000/21
	układu współrzędnych wysokościowych	PL-EVRF 2007-NH
Oznaczenie granic obszaru, który był przedmiotem aktualizacji		Kolor zielony
Informacje o służebnościach gruntowych mających wpływ na zagospodarowanie gruntów, zlokalizowanych w granicach projektowanej inwestycji*		Mapa do celów projektowych została wykonana bez ustalania służebności gruntowych.
Data opracowania mapy		12.11.2024 r.
RPK – Geodezja Patryk Roszkowski 13-200 Działdowo, ul. Piaskowa 19 NIP 571 170 29 05, tel. 514 322 628 .....mgr inż. Robert Sawuła..... Imię i nazwisko geodety uprawnionego		Geodeta Uprawniony mgr inż. Robert Sawuła Nr upr. 20248 ..... nr uprawnień i podpisu geodety
*Należy podać skrócony opis służebności gruntowej wraz ze sposobem jej oznaczenia na mapie, a w przypadku kiedy nie wykonano ustalenia obciążeń służebnościami - zamieścić stosowną informację.		

Oświadczam, że niniejszy dokument został opracowany w wyniku prac geodezyjnych i kartograficznych, których rezultaty zawiera operat techniczny wpisany do ewidencji materiałów państwowego zasobu geodezyjnego i kartograficznego. Jestem świadomy odpowiedzialności karnej za złożenie fałszywego oświadczenia.	
Identyfikator zgłoszenia prac geodezyjnych.	GGN.6642.1.1188.2024
Organ prowadzący państwowy zasób geodezyjny i kartograficzny.	PREZYDENT OLSZTYNA Pl. Jana Pawła II 1, Olsztyn
Wykonawca prac geodezyjnych.	**RPG-Geodezja** Patryk Roszkowski ul. Piaskowa 19, 13-200 Działdowo NIP 5711702905
Imię i nazwisko oraz nr uprawnień zawodowych kierownika prac.	Kierownik mgr inż. Robert Sawula upr. zaw. nr 20248
Numer i data sporządzenia dokumentu potwierdzającego wynik pozytywnej weryfikacji.	GGN.6642.1.1188.2024_18354 z dnia 26.11.2024 r.

Uwaga:
1. Granice działek naniesione są na podstawie danych uzyskanych z pomiarów oraz danych otrzymanych z MODGiK w Olsztynie. Granice działki nr 34 spełniają warunki dokładnościowe.
2. Oznaczenie użytków gruntowych opisane jest na podstawie aktualnej ewidencji gruntów.
3. Nie wyklucza się istnienia w terenie urządzeń podziemnych ułożonych i nie zgłoszonych do inwentaryzacji geodezyjnej. Obiekty budowlane wymagające pozwolenia na budowę podlegają geodezyjnemu wytyczeniu w terenie, a po ich wybudowaniu geodezyjnej inwentaryzacji powykonawczej obejmującej położenie ich na gruncie.

jednostka projektowa :
Pracownia architektoniczna.
Architekt Ewa Kołoszko.
ul. Głowackiego 28, 10-448 Olsztyn
+48 783 302 212 / pracownia@earch.pl

jednostka projektowa :
Olgreen Aleksandra Jasiulewicz-Berger
Architekt Krajobrazu
ul. Karłowicza 21/7, 10-276 Olsztyn
+48 500-497-930 / Olgreen.olsztyn@gmail.com

stadium :
PROJEKT ZAGOSPODAROWANIA TERENU

branża :
BRANŻA ZIELENI

nazwa obiektu budowlanego :
ZAGOSPODAROWANIE DZIEDZIŃCA WYDZIAŁU HUMANISTYCZNEGO UWM
ul. Kurta Orbitza 1
Olsztyn

tytuł rysunku :
PROJEKT ZAGOSPODAROWANIA TERENU ZIELENIĄ

Imię, nazwisko projektanta; uprawnienia:

projektant - architektura : podpis :
mgr inż. arch. Ewa Kołoszko
upr. bud. nr 4/2004 /OL

projektant - zieleń : podpis :
dr inż. arch. kraj. Aleksandra Jasiulewicz-Berger
upr. nr 254/2008 NOT SITO Warszawa

data :	skala :	rewizja :	numer rysunku :
grudzień 2024r.	1:500	-	A2