


DROGA WOJEWÓDZKA NR 544
odc. od km 151+400 do km 151+884

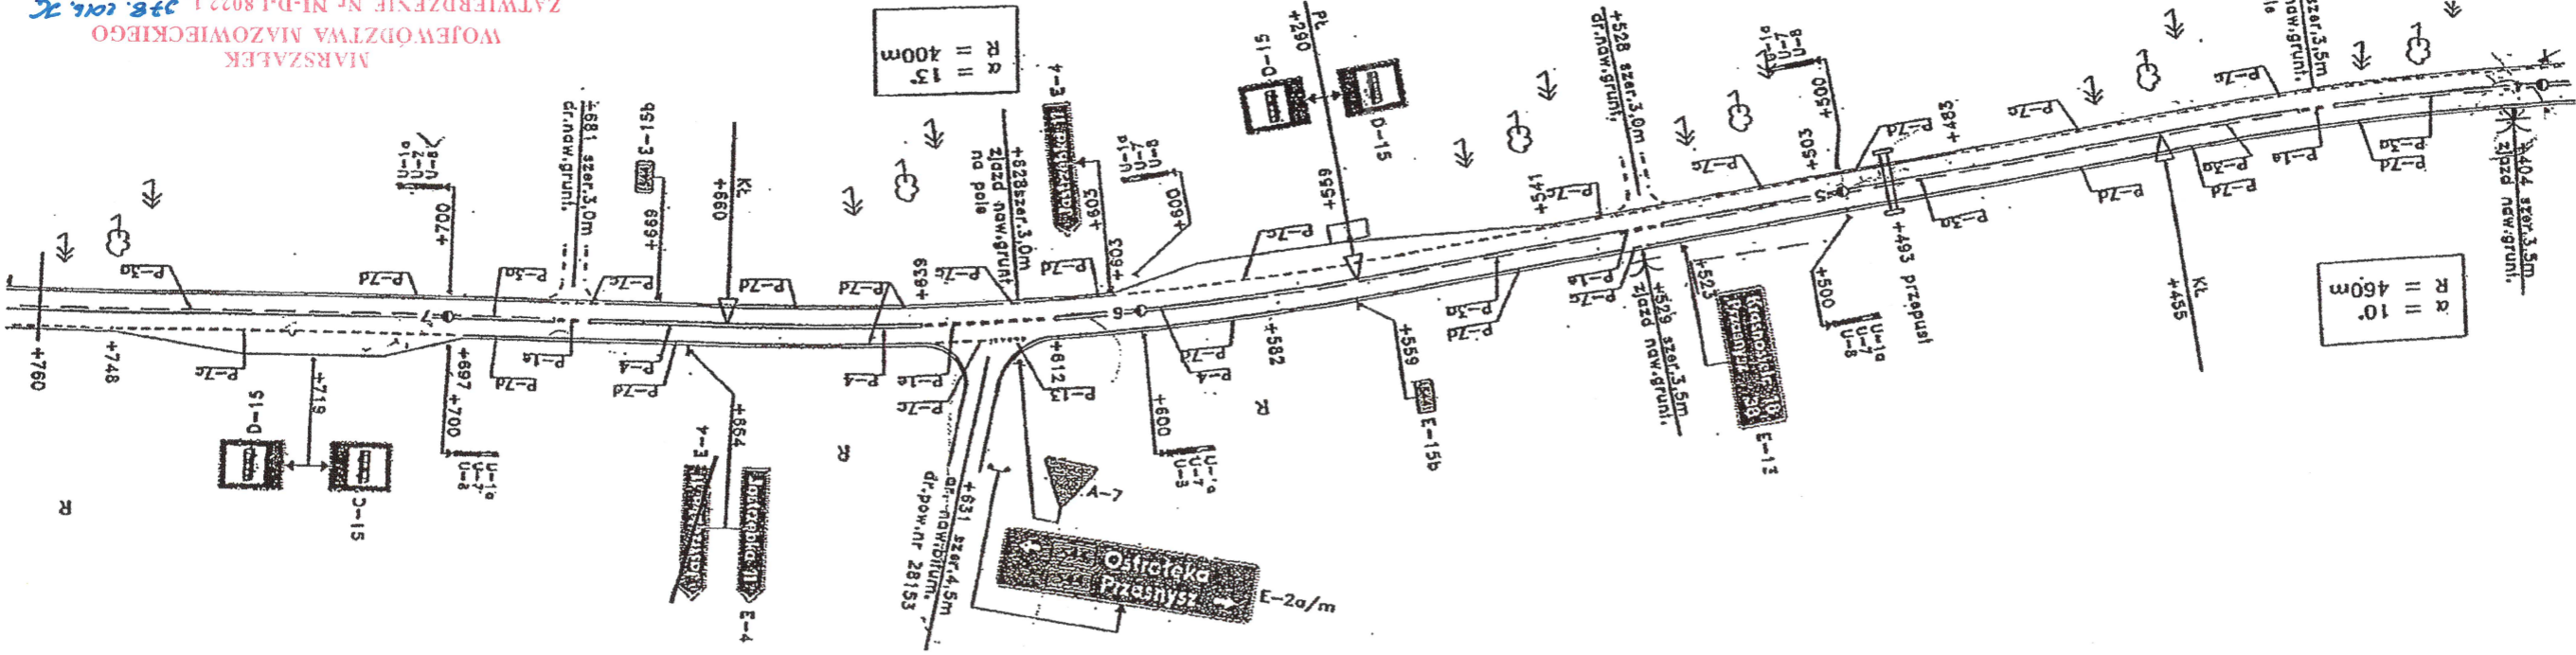


PROJEKT WPROWADZONY
przez 20 Ostrołęka
w dniu 15092013r.

MARSZAŁEK
WOJEWÓDZTWA MAZOWIECKIEGO
ZATWIERDZENIE Nr M-D-1.8022.1. 338.006.3C
w całości i części bez zmian/po wprowadzeniu zmian.
Niniejszą organizację ruchu należy wprowadzić do dnia 31.12.17
na 7 dni przed wprowadzeniem organizacji ruchu do:
Departament Nieruchomości i Infrastruktury
03-719 Warszawa, ul. Jagiellońska 36, fax 22 59 79 802

Do wprowadzenia niniejszej organizacji
ruchu należy zastosować znaki:
Pionowe: wielkość: 500mm
- typ folii: do istniejącego
Pozioame: cienkowarstwowe / grubowarstwowe
dostępne do istniejącego

3 0 -06-2016

Z up. Marszałka Województwa
Katarzyna Włodarczyk
Dyrektor Departamentu
Nieruchomości i Infrastruktury

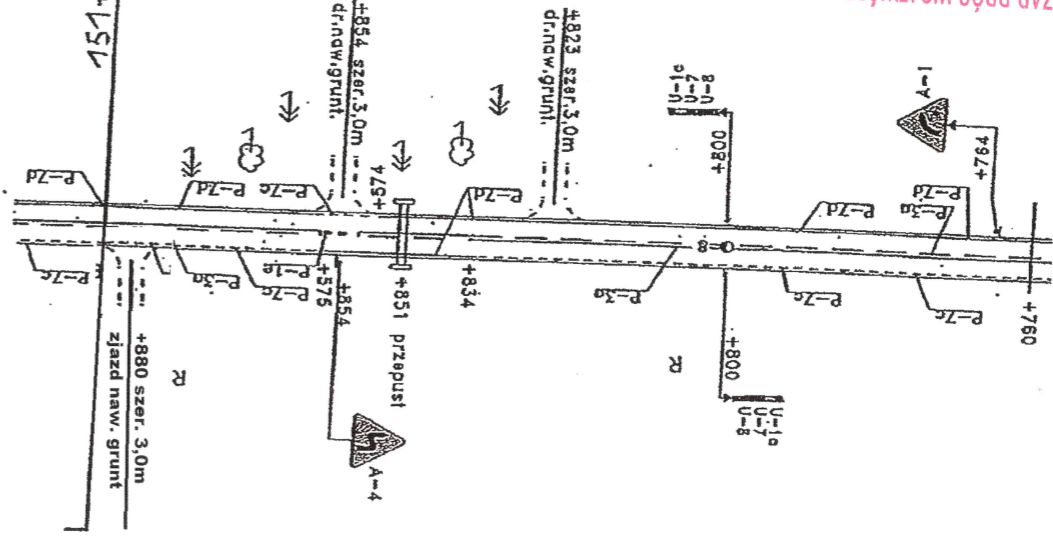


MAZOWIECKI ZARZĄD DRÓG WOJEWÓDZKICH
w Warszawie
Rejon Drogowy Ostrołęka
z/s w Czerwinie 07-407
ul. Świerczewskiego 94, tel./fax 029 761 45 24
NIP: 527-020-63-46 REGON: 013305749-00069
STARSZY REFERENT
w Dziale Technicznym
mgr inż. Łukasz Witkowski

up. DYREKTORA RD
mgr inż. Paweł Makowski
Inżynier Drogowy Ostrołęka z/s w Czerwinie


Droga wojewódzka nr 544
od km 151+884 do km 151+980


PROJEKT WPROWADZONY
przez
RD Ostrołęka
14.04.2017

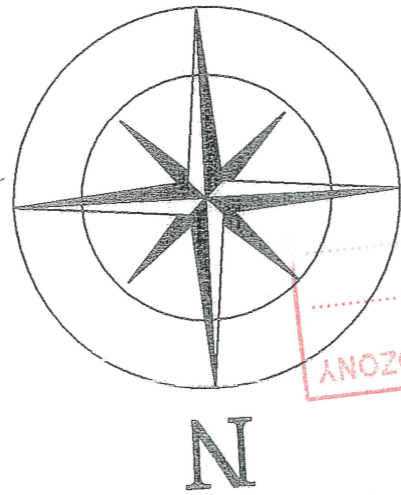

WOJEWÓDZTWA MAZOWIECKIEGO
ZATWIERDZENIE
M.D. 5418-
Zatwierdzam do realizacji - stałą organizację ruchu w całości - ze zmianami. Termin wprowadzenia niniejszej organizacji ruchu należy zgłosić do Departamentu Infrastruktury i Nieruchomości i Infrastruktury
03-718 Warszawa, ul. Książkowskiego 5, fax: 022/5979802
2010-01-14
z up. Marszałka Województwa
Jan Bartosz
Zastępca Dyrektora Departamentu
Nieruchomości i Infrastruktury

Kąt lewy = 0.00°

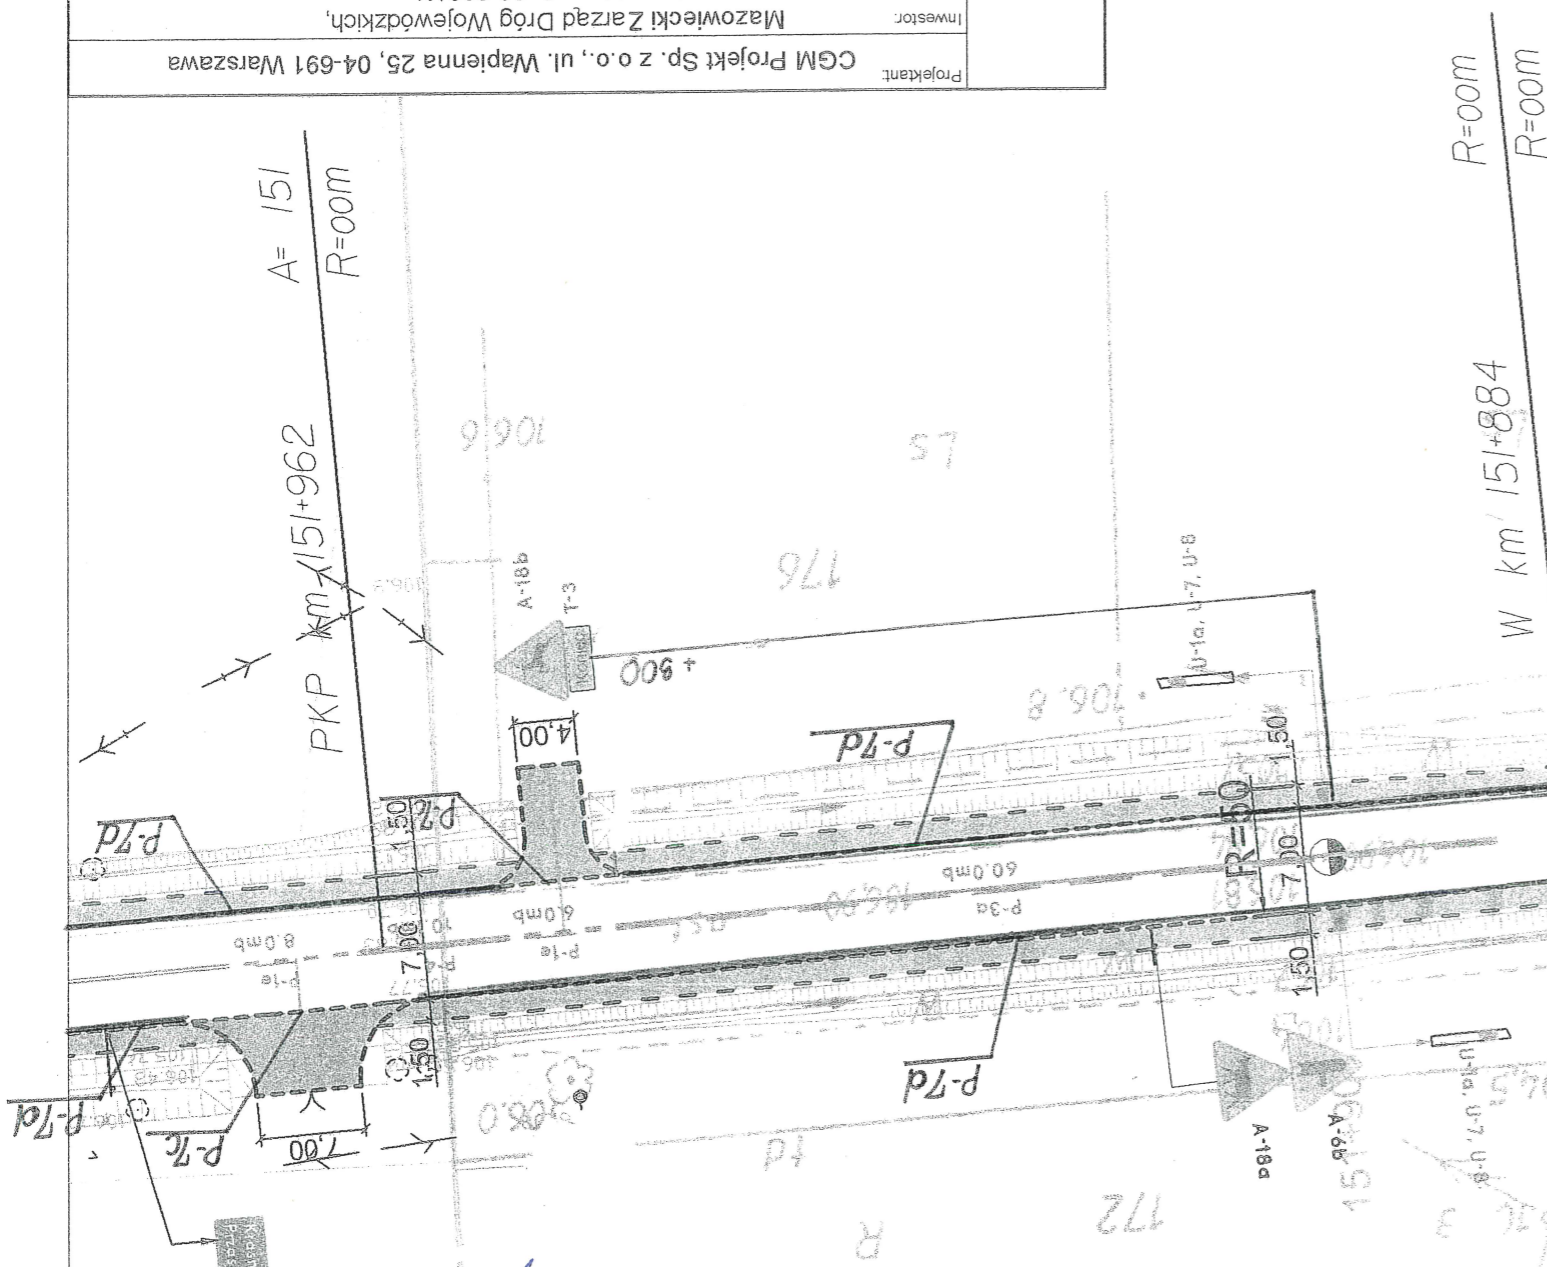


	Projektant:	CGM Projekt Sp. z o.o., ul. Wapienna 25, 04-691 Warszawa		
	Inwestor:	Mazowiecki Zarząd Dróg Wojewódzkich, ul. Kruczkowskiego 3, 00-380 Warszawa		
	Nazwa obiektu:	PROJEKT ORGANIZACJI RUCHU DROGA WOJEWÓDZKA NR 544 PRZASNYSZ - OSTROŁĘKA		
	Nr rysunku:	1	Skala:	1:500
	Nazwa rysunku:	STAJA ORGANIZACJA RUCHU		

**MAZOWIECKI ZARZĄD
DRÓG WOJEWÓDZKICH**
w Warszawie
ul. w Czerwiniu 07-407
t. 22 761 45 24, fax 22 761 92 00

STARSZY REFERENT
ds. Ewidencji i Dokumentacji
mgr inż. Andrzej Zawojek

DYREKTOR
Biuro

DROGA WOJEWÓDZKA NR 544
Odc. od km 152+360 do km 152+550

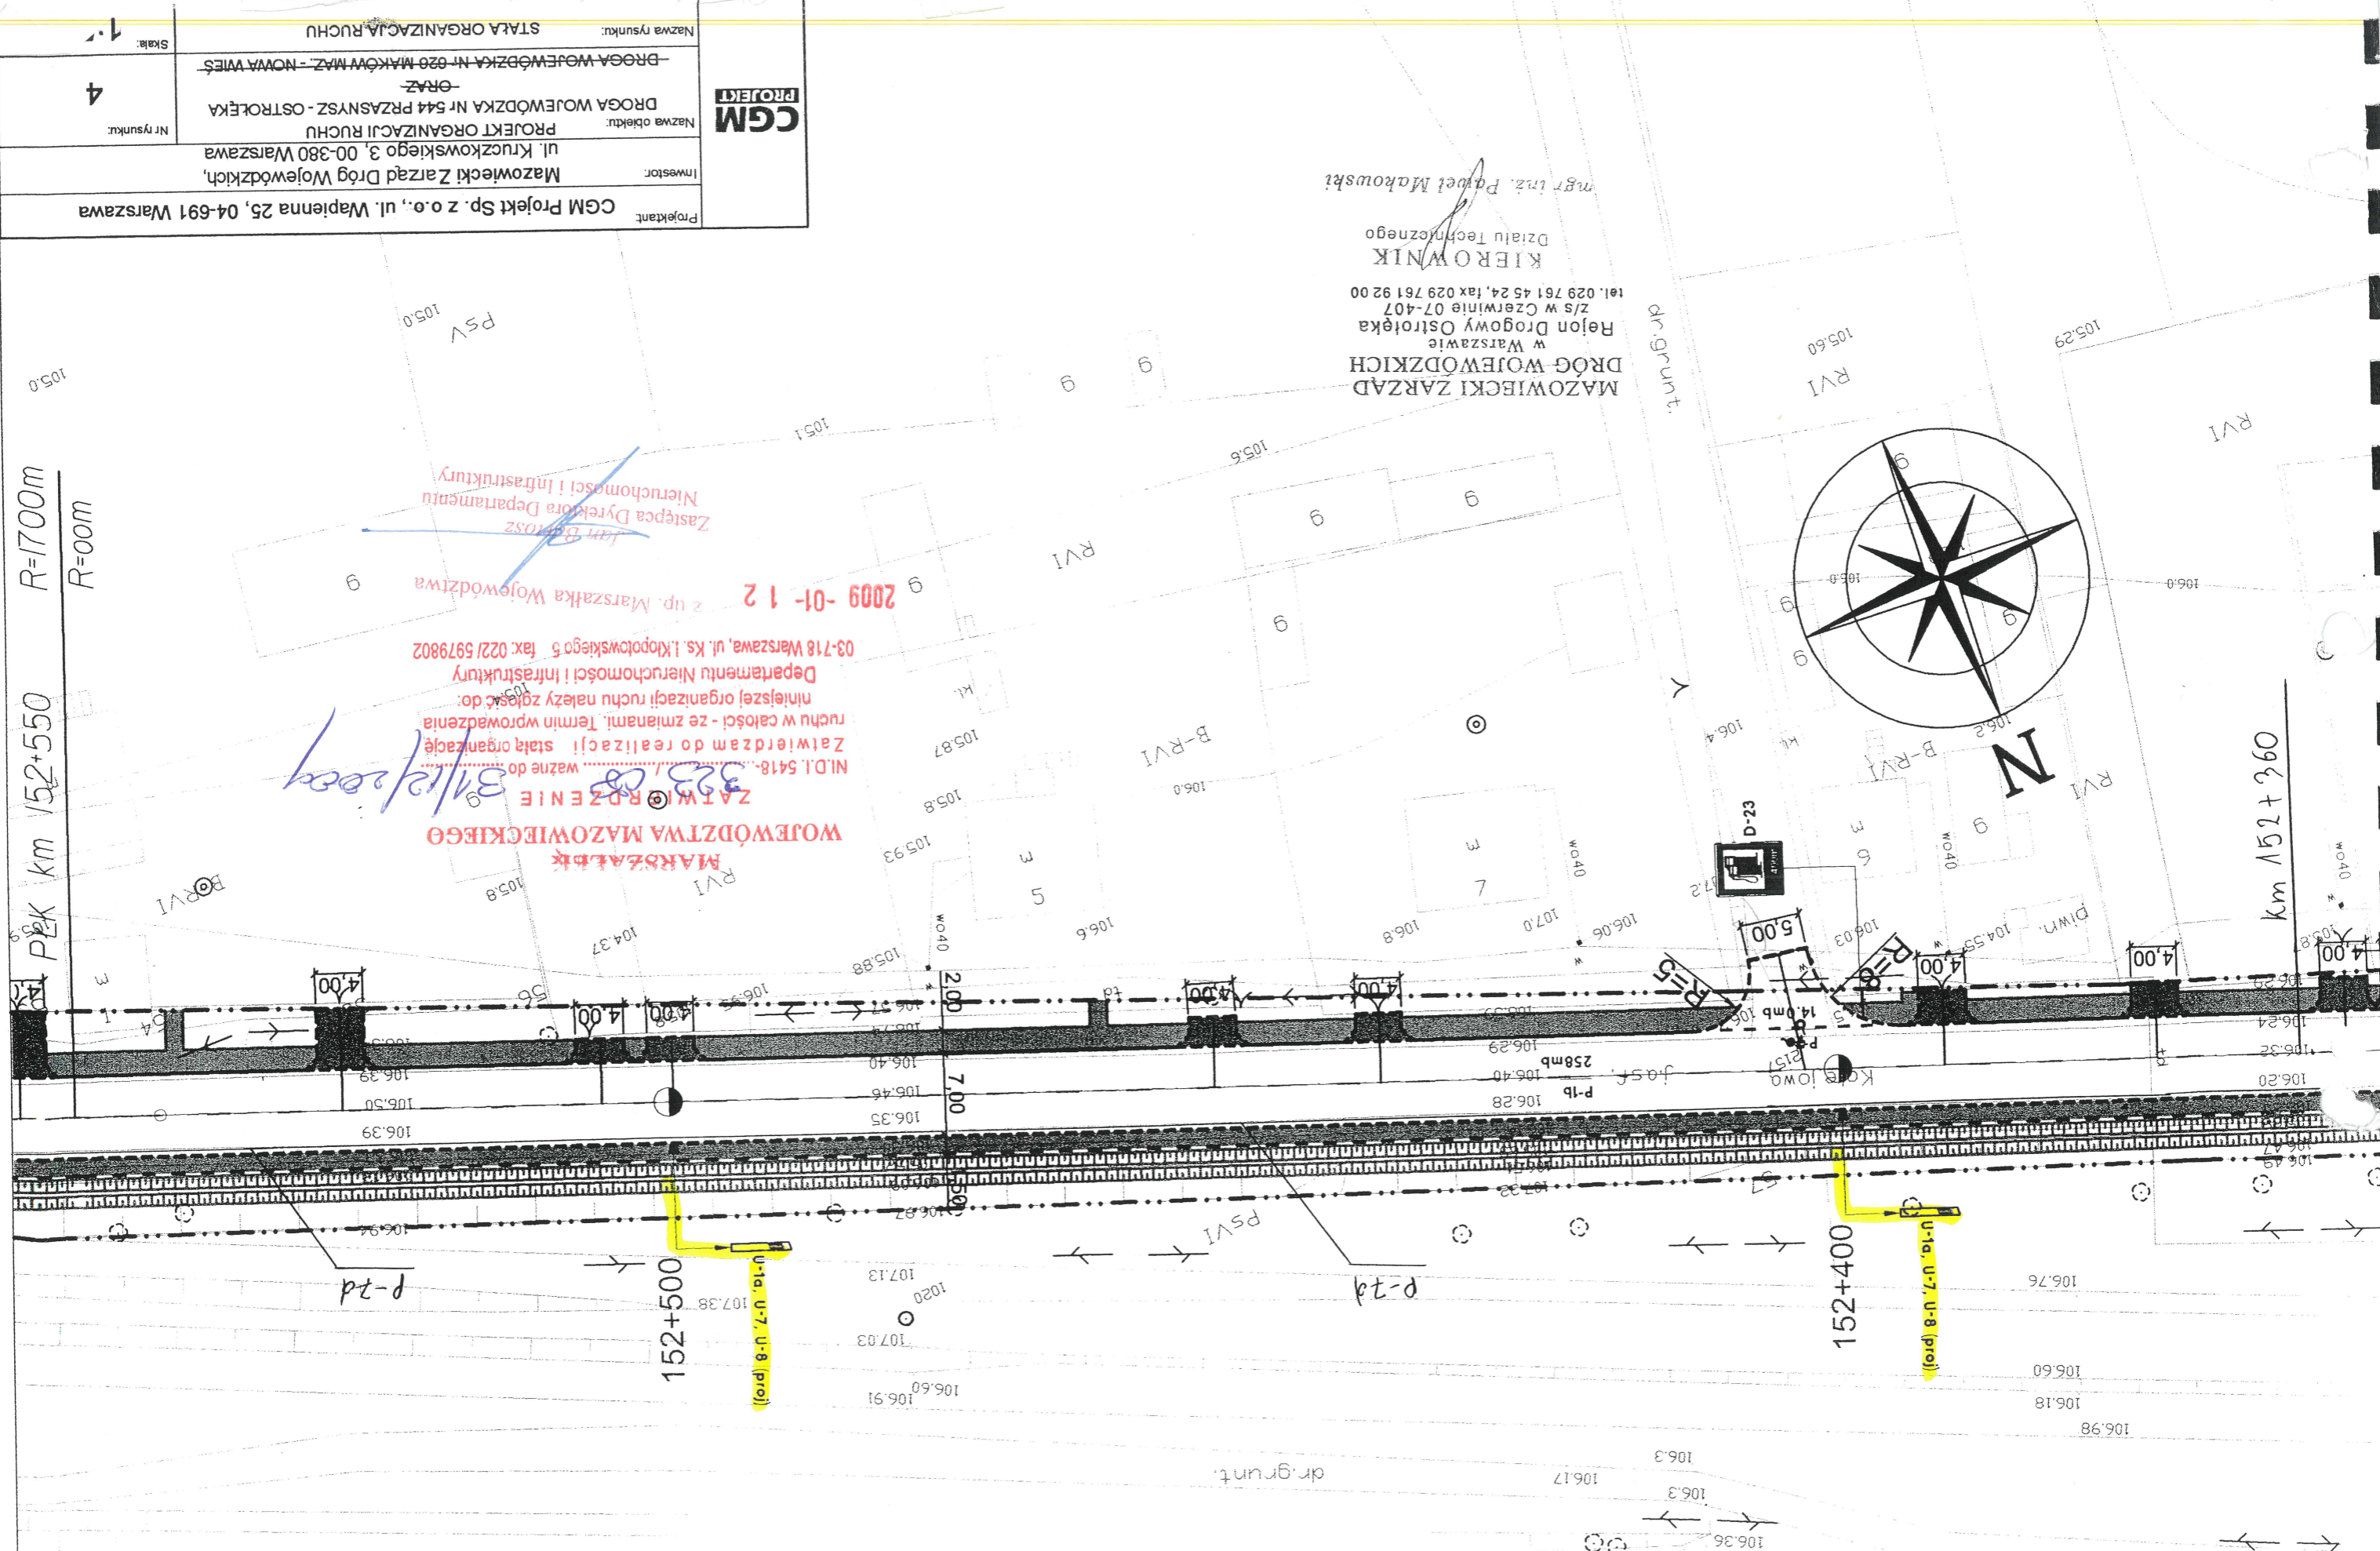


PK km 152+550
R=1700m
R=00m

Projektant: CGM Projekt Sp. z o.o., ul. Wapienna 25, 04-691 Warszawa		Investor: Mazowiecki Zarząd Dróg Wojewódzkich, ul. Kruczkowskiego 3, 00-380 Warszawa	Nazwa obiektu: PROJEKT ORGANIZACJI RUCHU DROGA WOJEWÓDZKA NR 544 PRZASNYSZ - OSTROŁĘKA ORAZ DROGA WOJEWÓDZKA NR 620 MAKOW MAZ. - NOWA WIEŚ	Nazwa rysunku: STAJA ORGANIZACJA RUCHU	Skala: 1:1
Nr rysunku: 4					

CGM PROJEKT

Projektant	CGM Projekt Sp. z o.o., ul. Wapleńska 25, 04-691 Warszawa
Investor	Mazowiecki Zarząd Dróg Wojewódzkich, ul. Kruczkowskiego 3, 00-380 Warszawa
Nazwa obiektu:	PROJEKT ORGANIZACJI RUCHU DROGA WOJEWÓDZKA NR 544 PRZASNYSZ - OSTROŁĘKA ORAZ DROGA WOJEWÓDZKA NR 626 MAKÓW MAZ. - NOWA WIEŚ
Nr rysunku	5
Skala:	

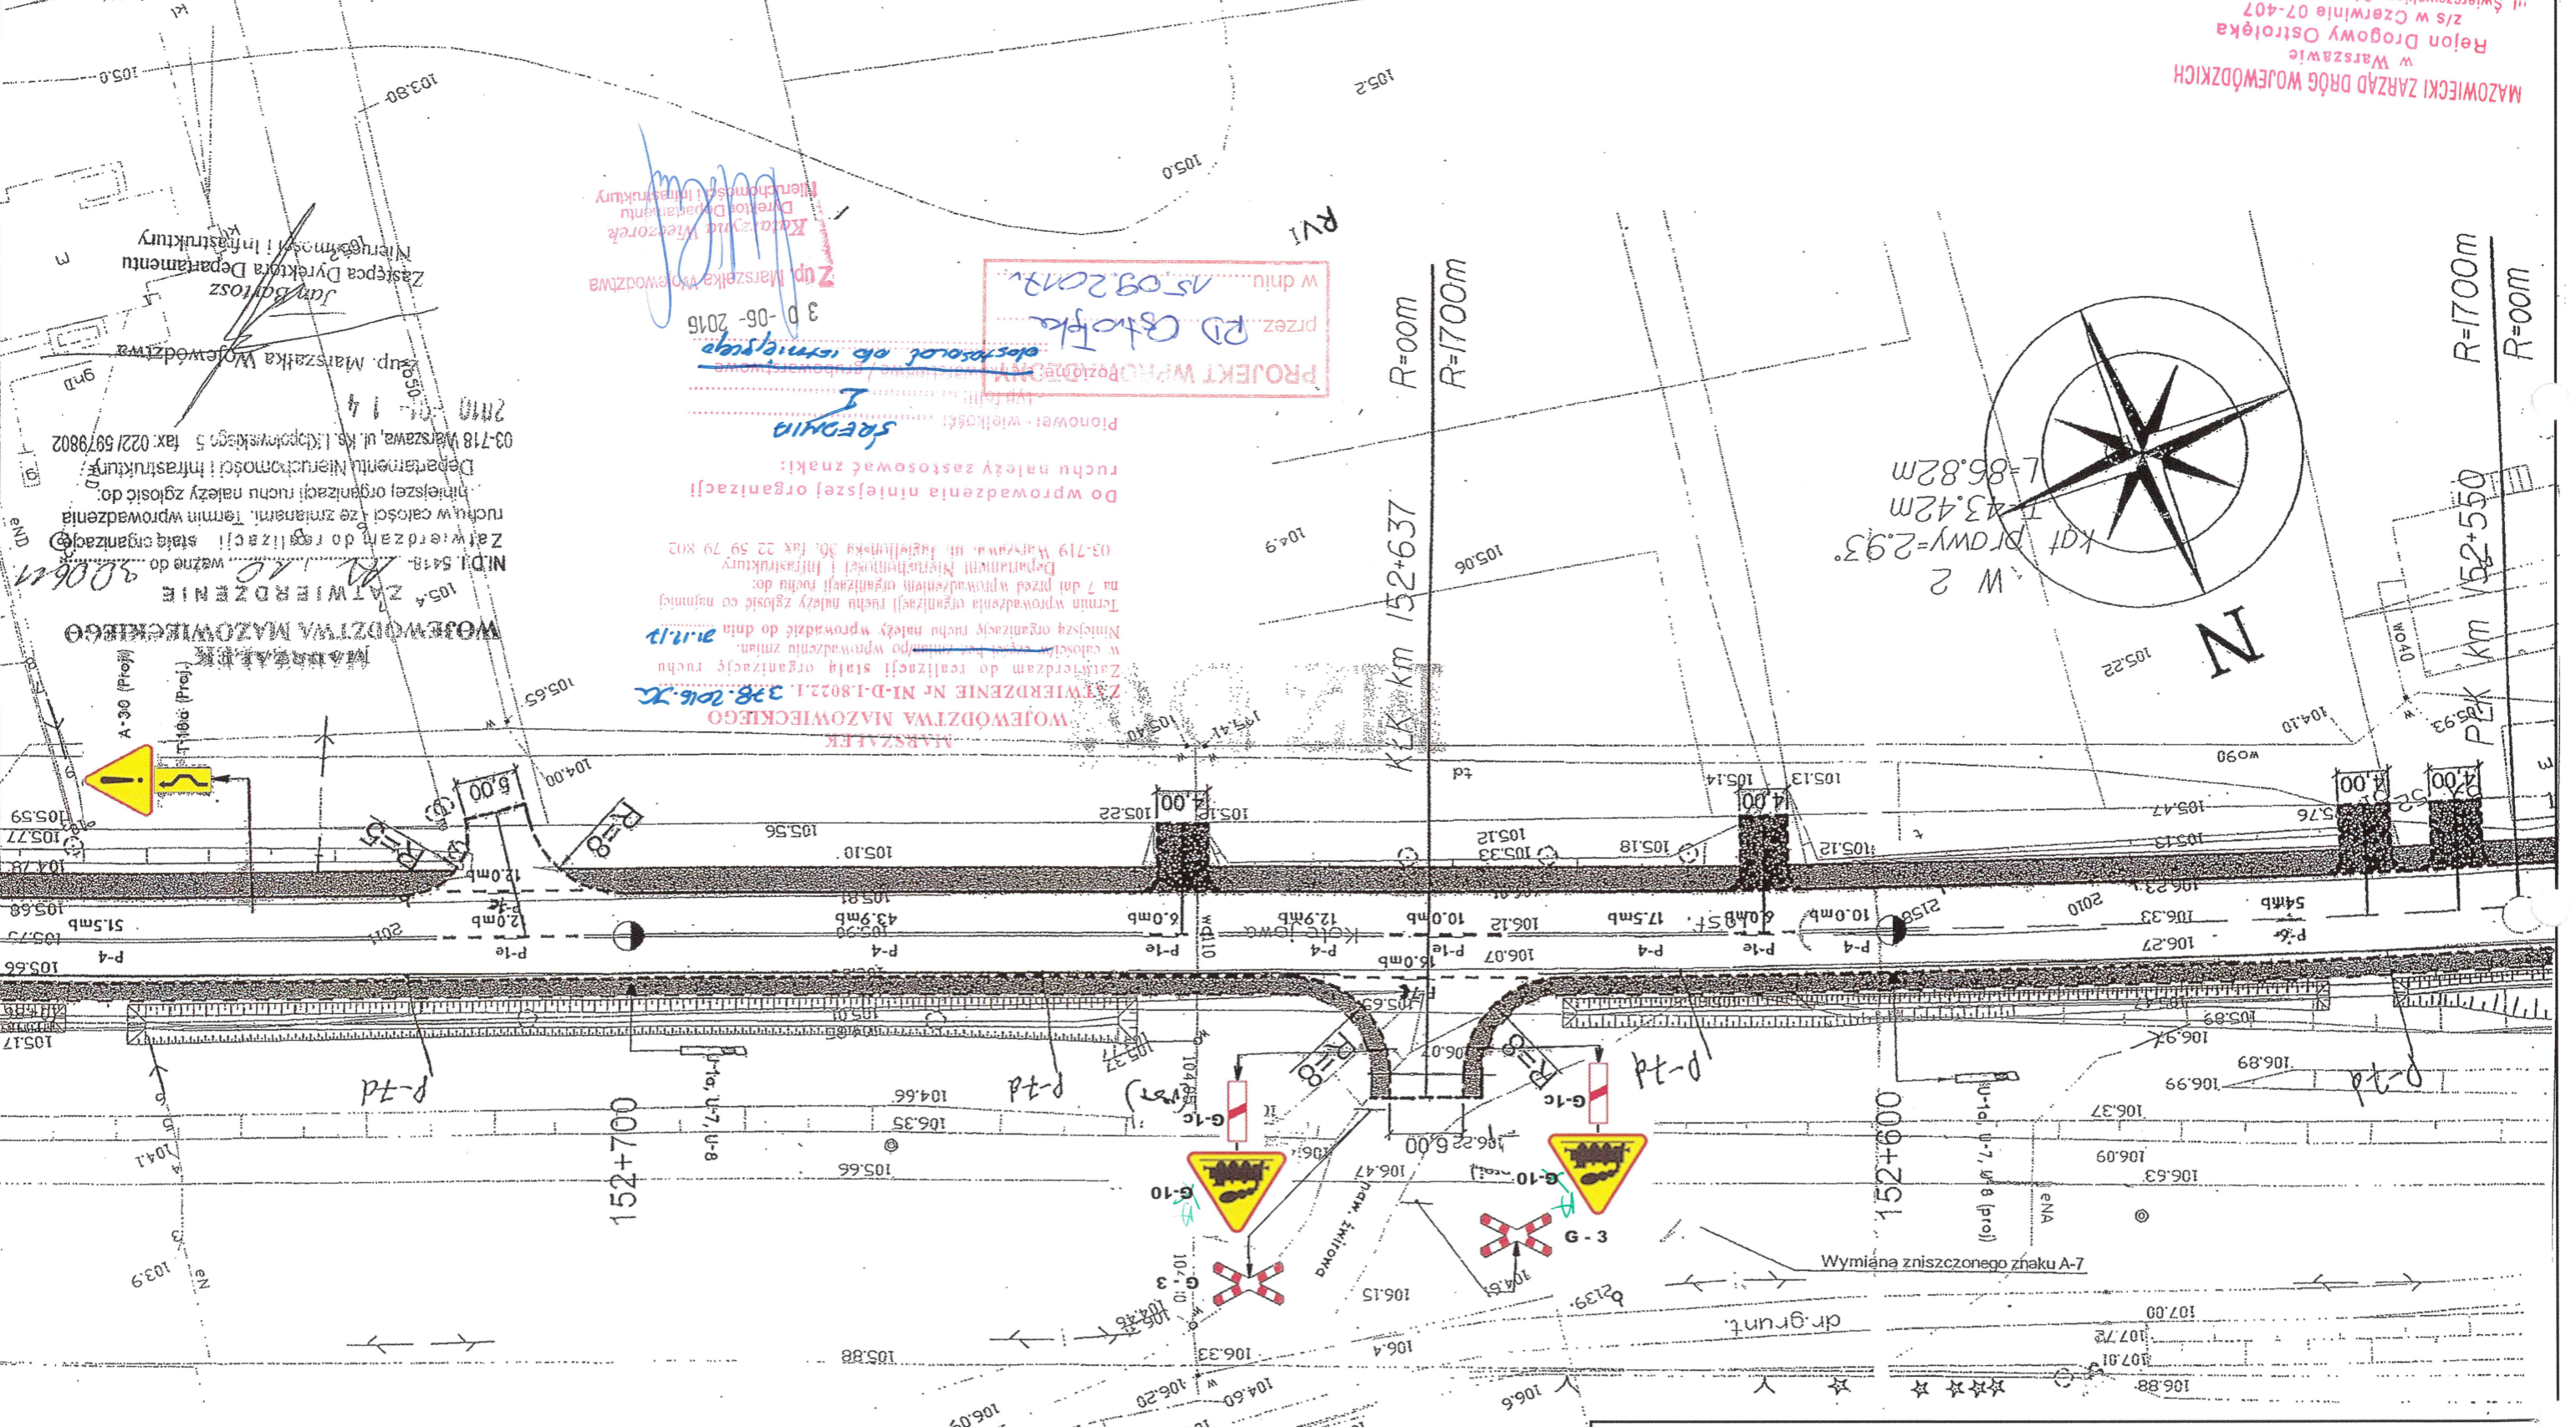

mgr inż. Łukasz Witkowski
w Dziale Technicznym
STARSZY REFERENT

mgr inż. Łukasz Witkowski
Kierownik
Rejonu Dróg Wojewódzkich

MAZOWIECKI ZARZĄD DRÓG WOJEWÓDZKICH
w Warszawie
Rejon Dróg Wojewódzkich
z/s w Czerwińcu 07-407
ul. Świerczewskiego 84, tel./fax 029 761 45 24
WIP: 527-020-63-46 REGON: 013305749-000692
Z up. DYR. DRÓG

PROJEKT WPROWADZENIA
ZMIAN W ORGANIZACJI RUCHU
przez RD Ostrołęka
15.09.2012
w dniu

MAZOWIECKI ZARZĄD DRÓG WOJEWÓDZKICH
ZATWIERDZENIE NR NI-D-18022.1. 338.2016.XC
Zatwierdzam do realizacji stałą organizację ruchu
w całości, z wyjątkiem zmian po wprowadzeniu zmian.
Niniejszą organizację ruchu należy wprowadzić do dnia
Termin wprowadzenia organizacji ruchu należy zgłosić co najmniej
na 7 dni przed wprowadzeniem organizacji ruchu do:
03-719 Warszawa, ul. Jagiellońska 30, fax 22 59 79 802
Do wprowadzenia niniejszej organizacji
ruchu należy zastosować znaki:
Pionowej - wielkości

Województwa Mazowieckiego
ZATWIERDZENIE
NI-D-18022.1. 338.2016.XC
Zatwierdzam do realizacji stałą organizację ruchu
w całości, z wyjątkiem zmian po wprowadzeniu zmian.
Niniejszą organizację ruchu należy wprowadzić do dnia
Termin wprowadzenia organizacji ruchu należy zgłosić co najmniej
na 7 dni przed wprowadzeniem organizacji ruchu do:
Departamentu Inżynierii i Infrastruktury
03-719 Warszawa, ul. Jagiellońska 30, fax 22 59 79 802
Do wprowadzenia niniejszej organizacji
ruchu należy zgłosić do:
03-718 Warszawa, ul. Jagiellońska 30, fax 022/5979802
Jan Bajtowski
Zastępca Dyrektora Departamentu
Mazowieckiego Zarządu Dróg Wojewódzkich

Województwa Mazowieckiego
Marszałek
8.V.365.2041PT
WIERDZENIE Nr NI-D-1802

Zatwierdzam do realizacji stałą organizację ruchu w całości / w części bez zmian / po wprowadzeniu zmian.

Termin wprowadzenia organizacji ruchu należy zgłosić co najmniej na 7 dni przed wprowadzeniem organizacji ruchu do Departamentu Nieruchomości i Infrastruktury
03-718 Warszawa, ul. Ks. J. Kłopotowskiego 5, fax. 22 979802

PAZ 2011


03-718 W
Dep
m
2010-01


Z UPRAWNIENIA
KOMENDANTA WOJEWÓDZKIEGO POLU
Z siedzibą w RADOŚCIU
-03-

EKSPERT
Wydział Ruchu Drogowego
KWP z siedzibą w Radomiu
10m. mgr inż. Kazysław Bielecki

8

