


Przebieg kanału ulgi

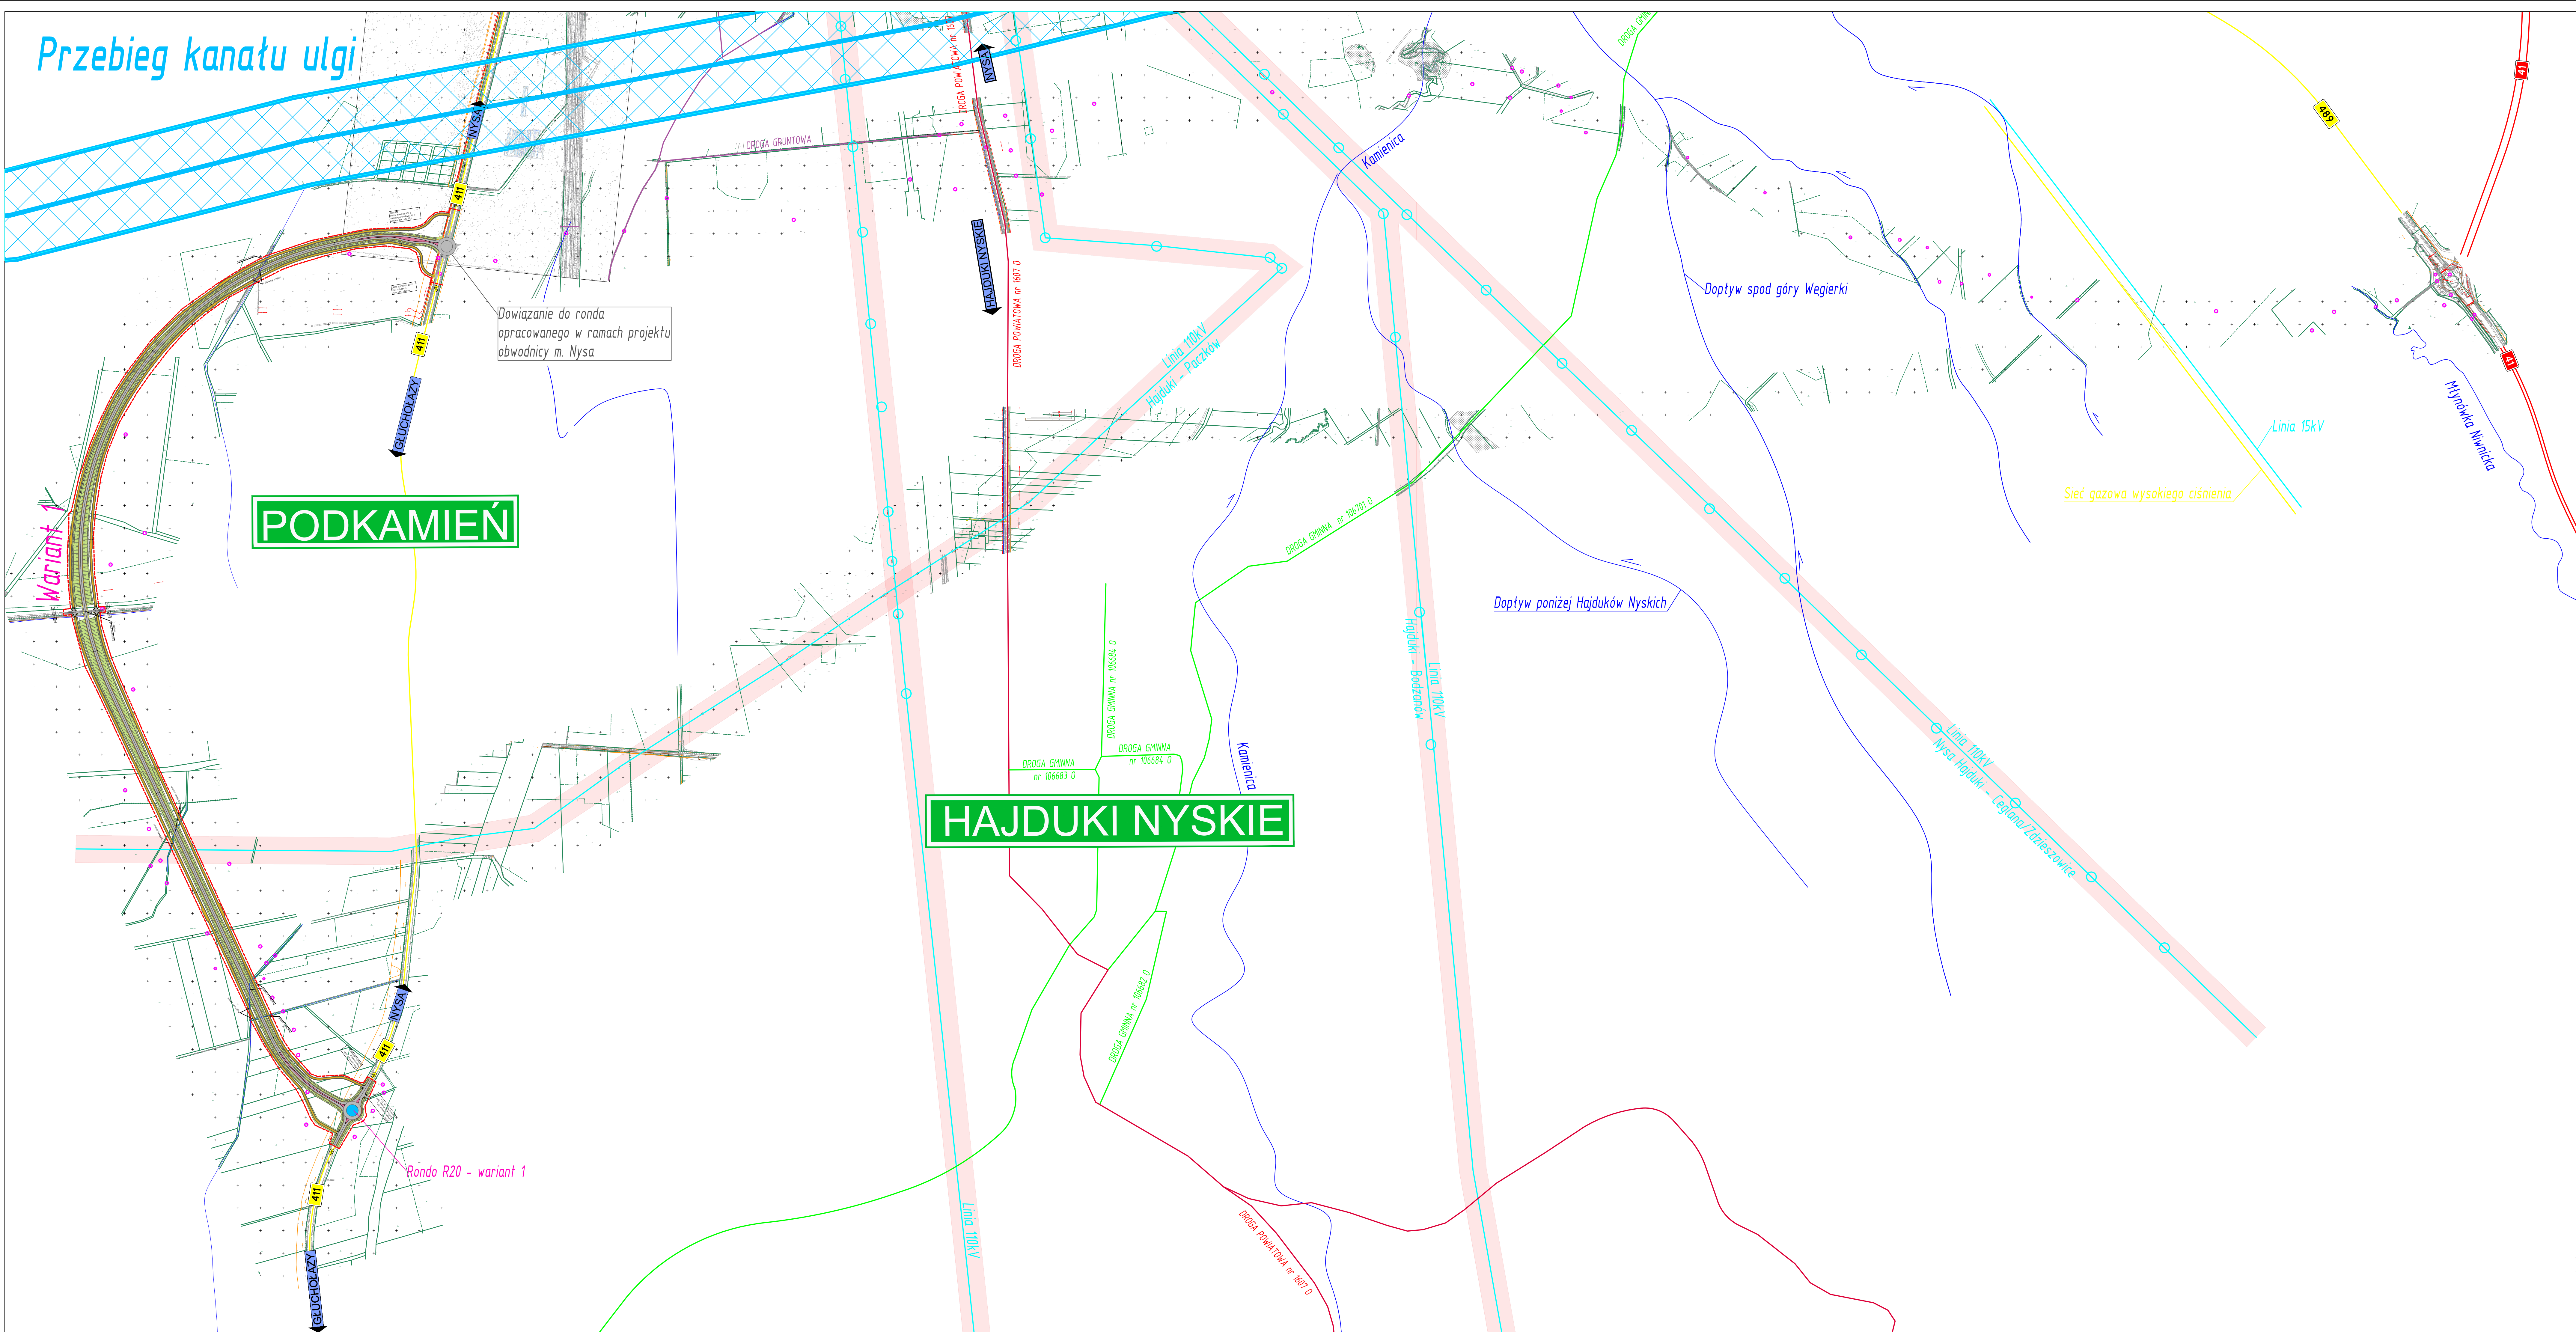

<div><div><div>Zarząd Dróg Wojewódzkich w Opolu ul. Oleśka 127, 45-231 Opole tel. 77 459-19-00, fax 77 459-13-52 e-mail: sekretariat@zdw.opole.pl, zdw.opole.pl</div></div></div>				
<div><div><small>Instytucja projektowa</small> PRACOWNIA PROJEKTOWA</div><div>MOSTOPOL Sp. z o.o.</div></div>		<div><div><small>Pracownia Projektowa</small> MOSTOPOL Sp. z o.o. ul. Jagiello 38, 45-920 Opole tel. +48 77 427-18-20 e-mail: biuro@mostopol.pl, www.mostopol.pl</div></div>		
<div><div><small>Stadium</small> KONCEPCJA</div></div>	<div><div><small>Zamierzanie budowlane</small> "Budowa obwodnicy miejscowości Podkamień"</div></div>			
<div><div><small>Teren zamierzony</small> województwo opolskie, powiat nyski, gmina Nysa</div><div><small>Nazwa opracowania</small> PROJEKT ZAGOSPODAROWANIA TERENU</div><div><small>Tytuł rysunku</small> PLAN SYTUACYJNY</div></div>				
<div><div><small>Stwierdzenie</small></div></div>	<div><div><small>OP/0204/09/09</small> BRANŻA MOSTOWA</div><div><small>OP/0204/09/11</small> BRANŻA DROGOWA</div></div>			
<div><div><small>Główny projektant</small> dr inż. Mariusz Pustelnik</div><div><small>OP/0204/09/09</small> mostowa</div></div>				
<div><div><small>Projektant</small> mgr inż. Przemysław Wąs</div></div>				
<div><div><small>Projektant</small> mgr inż. Marcin Solis</div><div><small>OP/0204/09/11</small> drogowa</div></div>				
<div><div><small>Asystent projektanta</small> mgr inż. Paulina Kornek</div></div>				
<div><div><small>Asystent projektanta</small> mgr inż. Andżelika Ertel</div></div>				
<div><div><small>Asystent projektanta</small> inż. Marta Bieda</div></div>				
<div><div><small>Nr projektu</small> P22007</div><div><small>Data opracowania</small> 12-2022r.</div><div><small>Skala</small> 1:5000</div><div><small>Nr rys.</small> 2.0</div><div><small>Arkusz</small> 1/1</div></div>				