


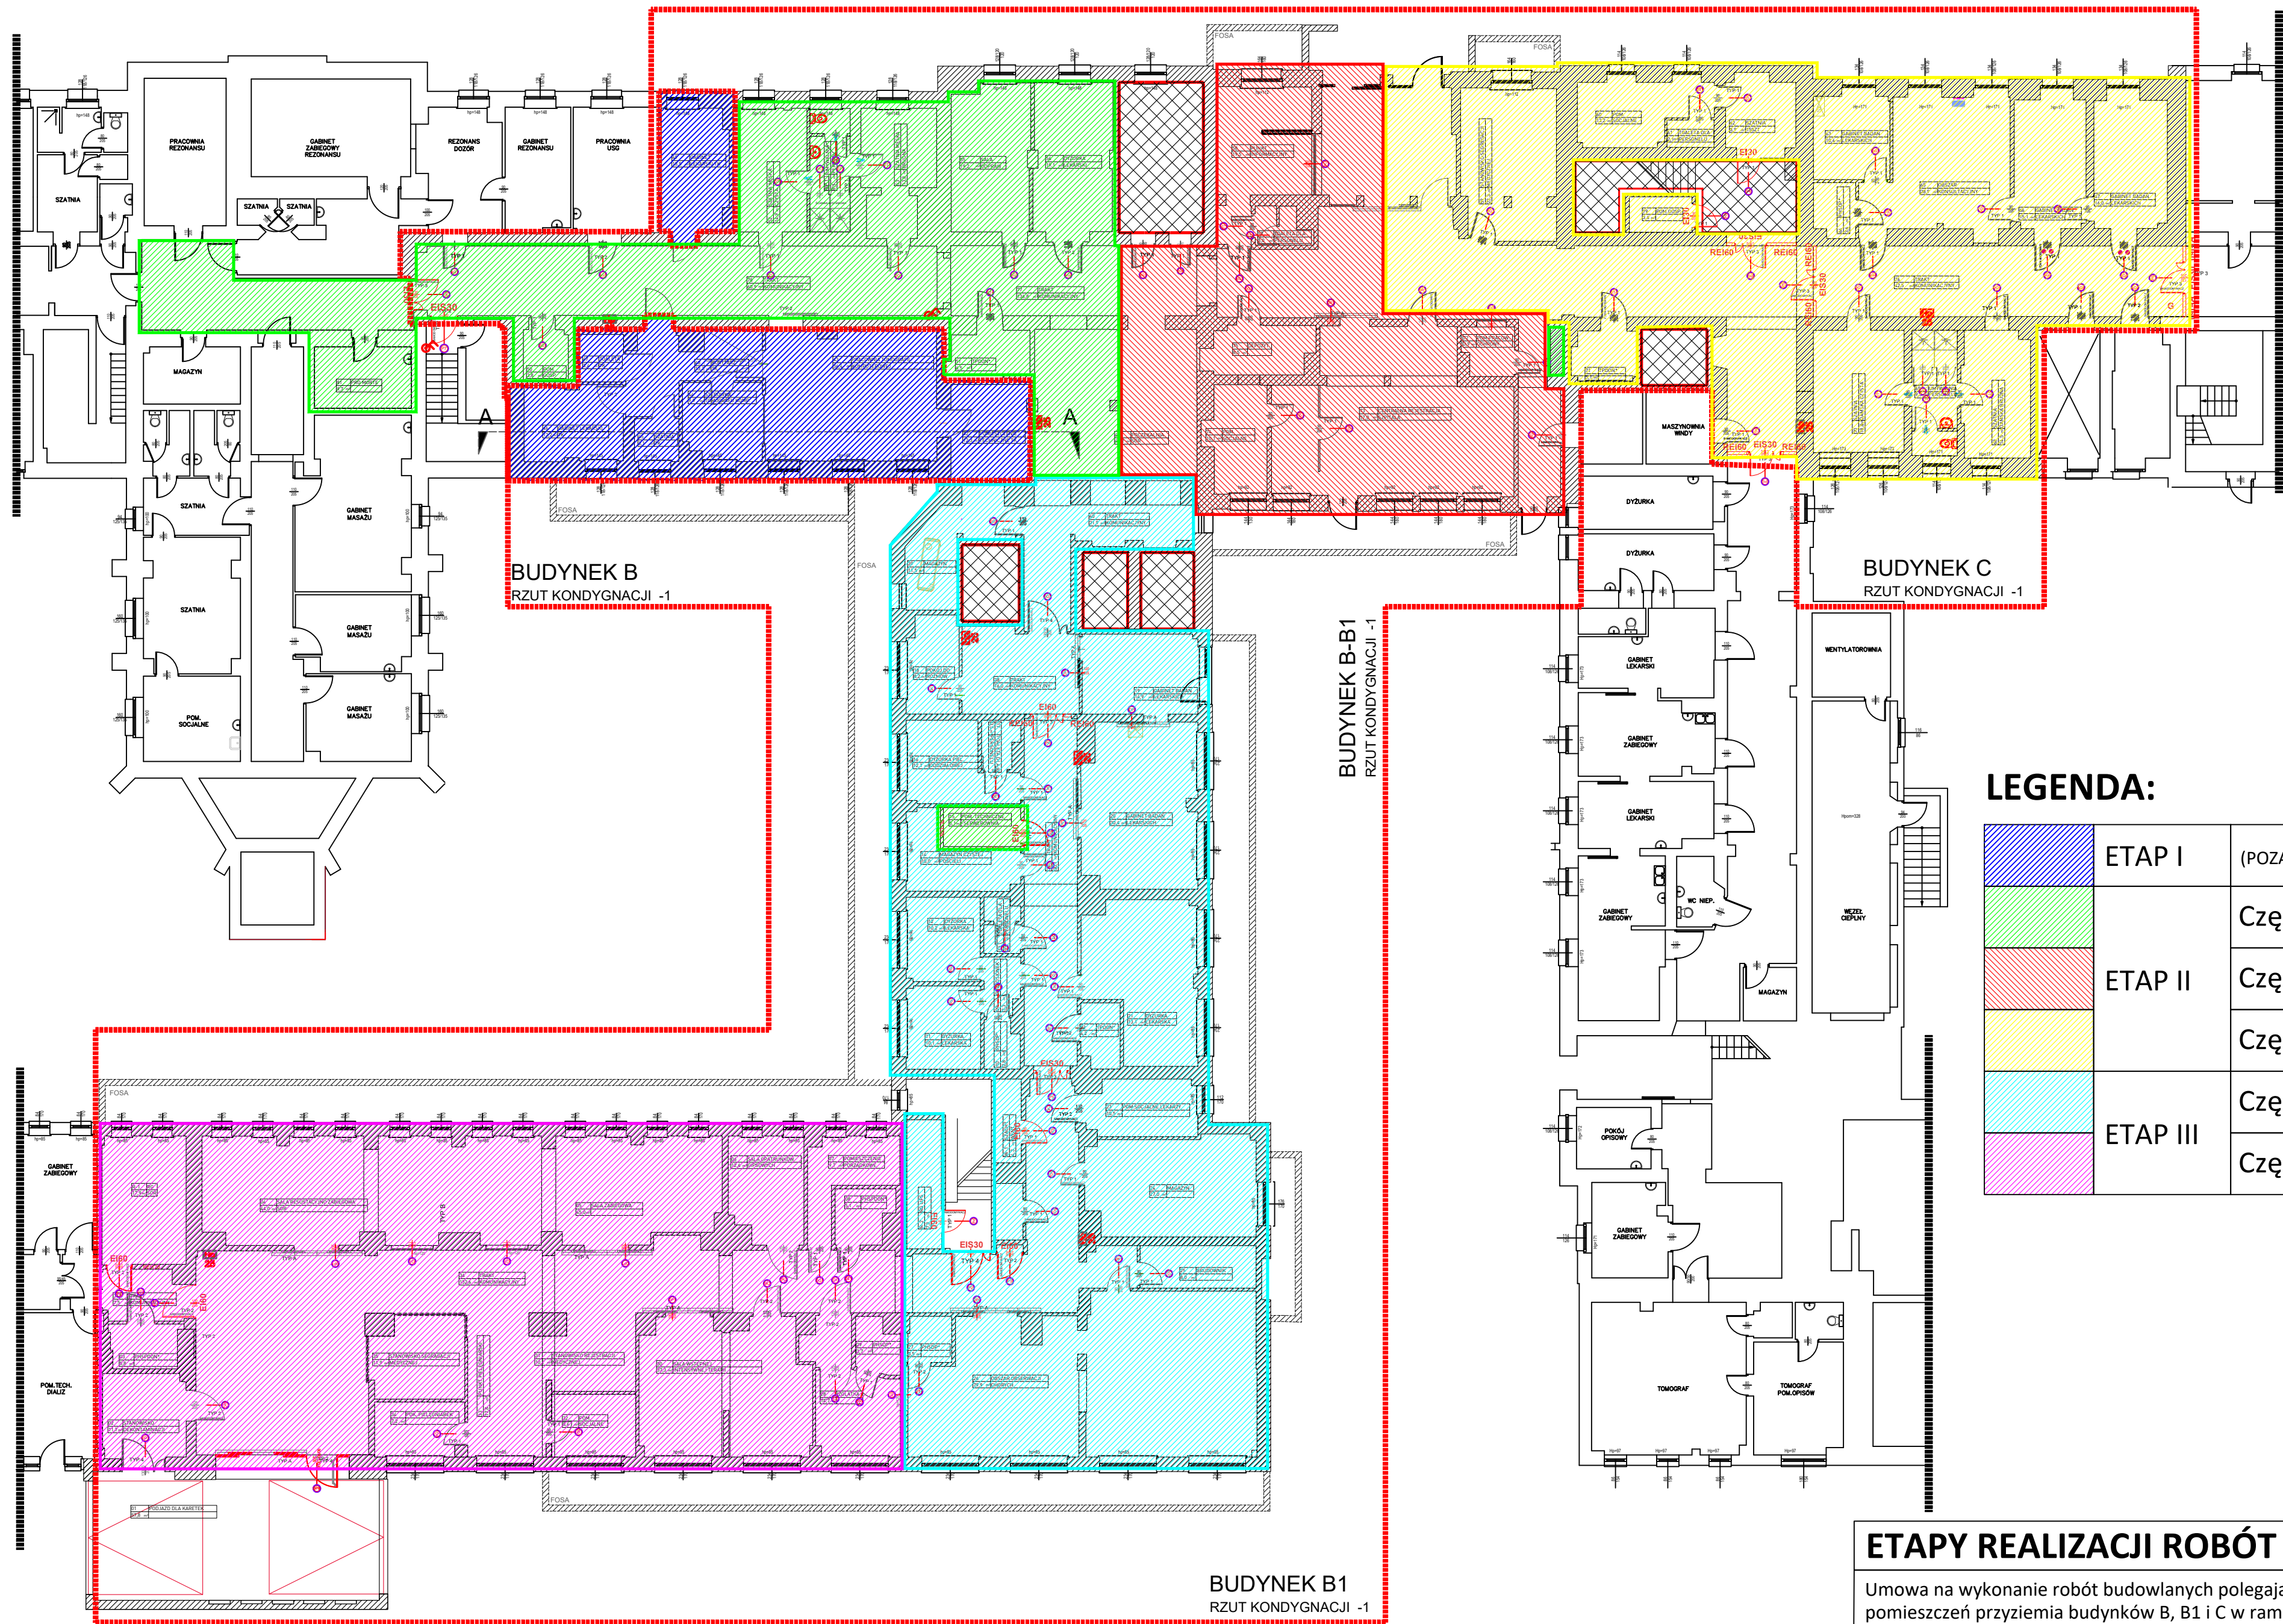

LEGENDA:

	ETAP I	(POZA ZAKRESEM, W REALIZACJI)
	ETAP II	Część 1 (W TYM SERWEROWNIA I ROZDZIELNICA ELEKTRYCZNA)
		Część 2
		Część 3
	ETAP III	Część 1
		Część 2

ETAPY REALIZACJI ROBÓT BUDOWLANYCH

Umowa na wykonanie robót budowlanych polegających na przebudowie pomieszczeń przyziemia budynków B, B1 i C w ramach zadania inwestycyjnego pn. „Modernizacja, przebudowa i doposażenie Szpitalnego Oddziału Ratunkowego w Szpitalu Uniwersyteckim im. Karola Marcinkowskiego w Zielonej Górze Sp. z o. o.” (etap II i etap III)

ZAŁĄCZNIK NR 1
DO OPISU PRZEDMIOTU ZAMÓWIENIA