


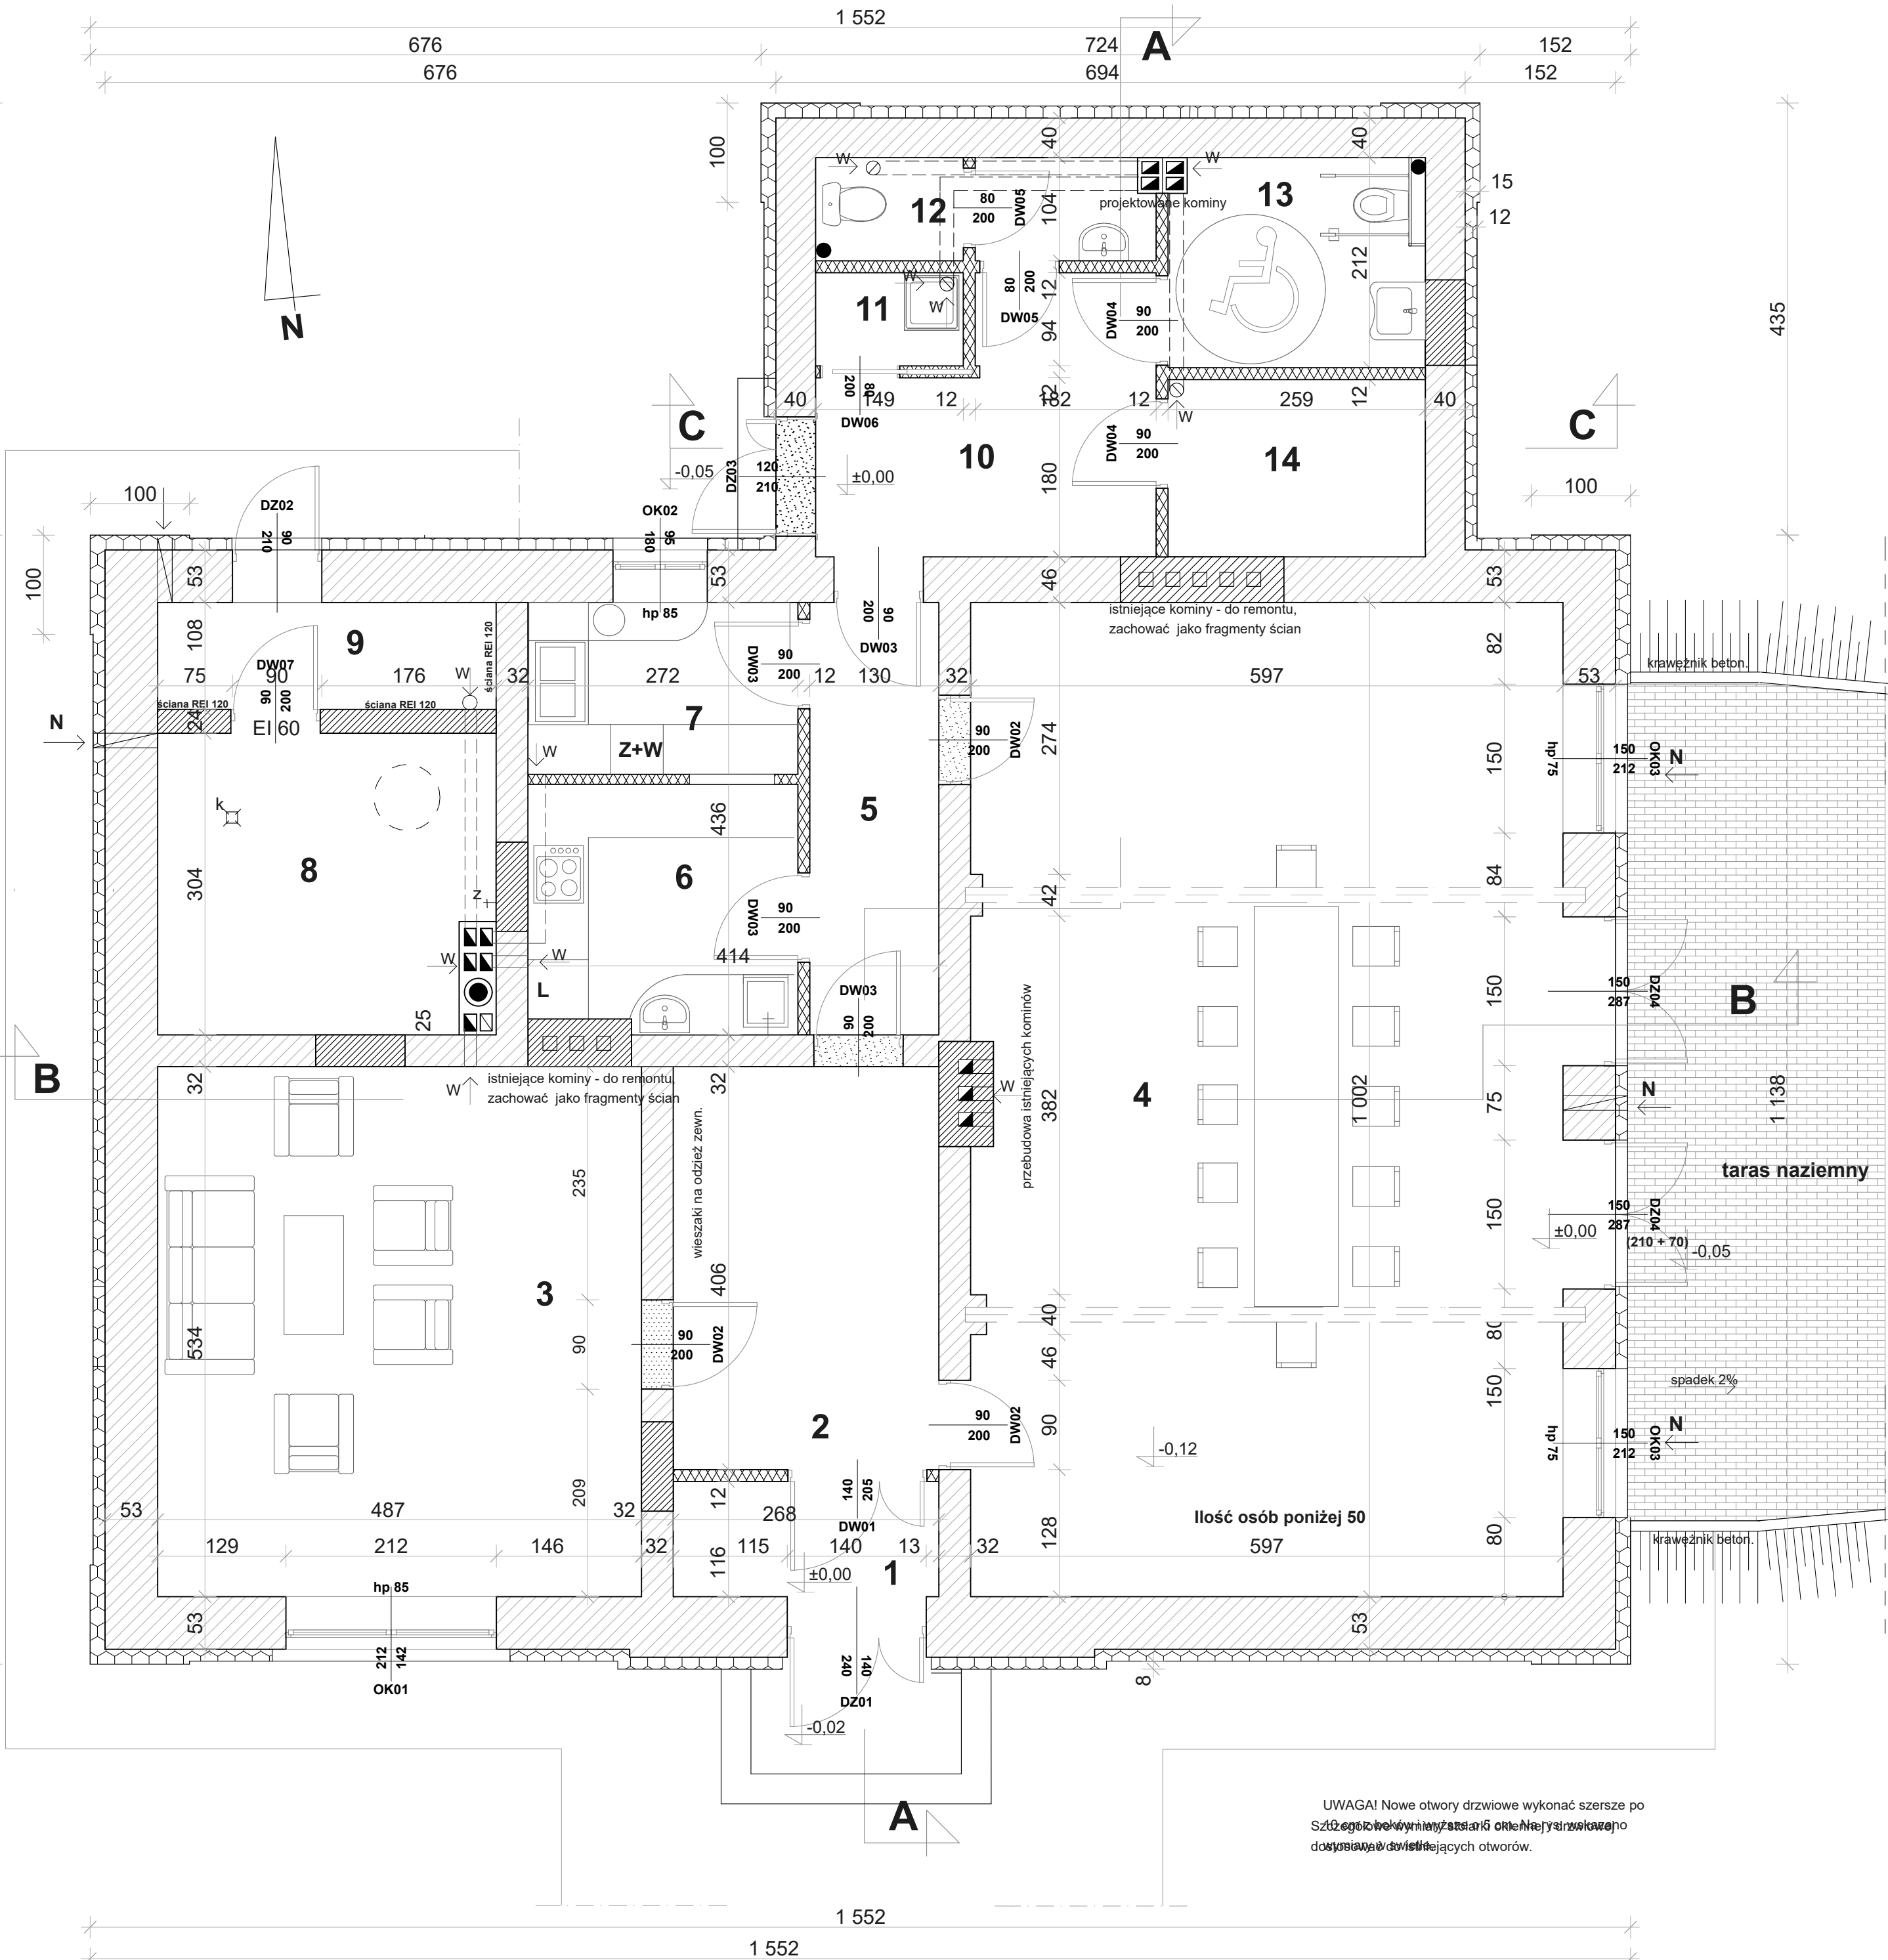

Zestawienie Pomieszczeń				
Numer pomieszczenia	Nazwa pomieszczenia	Rodzaj posadzki	Wysokość	Powierzchnia
1	przedsiónek	płytki gresowe	300	3,4
2	hol	płytki gresowe	250	11,4
3	sala	panele podłogowe	300	26,2
4	sala duża	panele podłogowe	300	61,0
5	korytarz	płytki gresowe	250	6,0
6	wydawanie posiłków	płytki gresowe	250	6,7
7	zmywalnia	płytki gresowe	250	4,7
8	kotłownia	płytki gresowe	300	10,1
9	magazyn opału	płytki gresowe	300	4,0
10	przedsiónek 2	płytki gresowe	280	8,1
11	pomieszczenie porządkowe	płytki gresowe	267	1,4
12	WC z przedsiönkiem	płytki gresowe	250	3,2
13	WC dla osób niepełnosprawnych	płytki gresowe	250	5,5
14	pomieszczenie gospodarcze	płytki gresowe	300	4,6
				155,3 m2

- W

←
- przedsiónek wc
- N

←
- rura wywiewna zakończona hybrydową nasadą kominową - otwór w suficie ϕ 160
- N

←
- nawiew pod oknem ϕ 160 oraz w murze na wys 20 cm nad posadzką (w oknach - nawietrzaki)
- k

z

s

●
- kratka ściekowa kan. sanitarnej
- złączka do węża
- studnia - wg projektu instalacji
- pion instalacji kanalizacji sanitarnej
- XXXXXXXXXX
- projektowana ściana działowa, zabudowa lekka
- ▨
- projektowana ściana konstrukcyjna/ zamurowania - bloczki z betonu komórkowego 700
- ▨
- istniejąca ściana z cegły pełnej
- ▨
- wyburzenia

PROJEKT ZAMIENNY

Inwestor:	Gmina Czempin ul. 24 stycznia 25 64-020 Czempin	Obiekt:	Budynek świetlicy wiejskiej Piechanin, dz. nr 186/4
-----------	---	---------	--

Nazwa inwestycji:	
-------------------	--

Treść rysunku: rzut przyziemia	Funkcja	Nazwisko	Upraw. nr	Podpis
	Projektował	mgr inż. arch. R. Zacharczuk	7331/12/P/2004	
Branża: Architektura Stadium: Projekt budowlany Data: wrzesień, 2017 r.	Sprawdził	mgr inż. arch. A. Ratajczak	158/87/Pw	
	Podziałka	1:50	Nr rys. 1/A	