


Blok C - rzut podpiwniczenia instalacyjnego

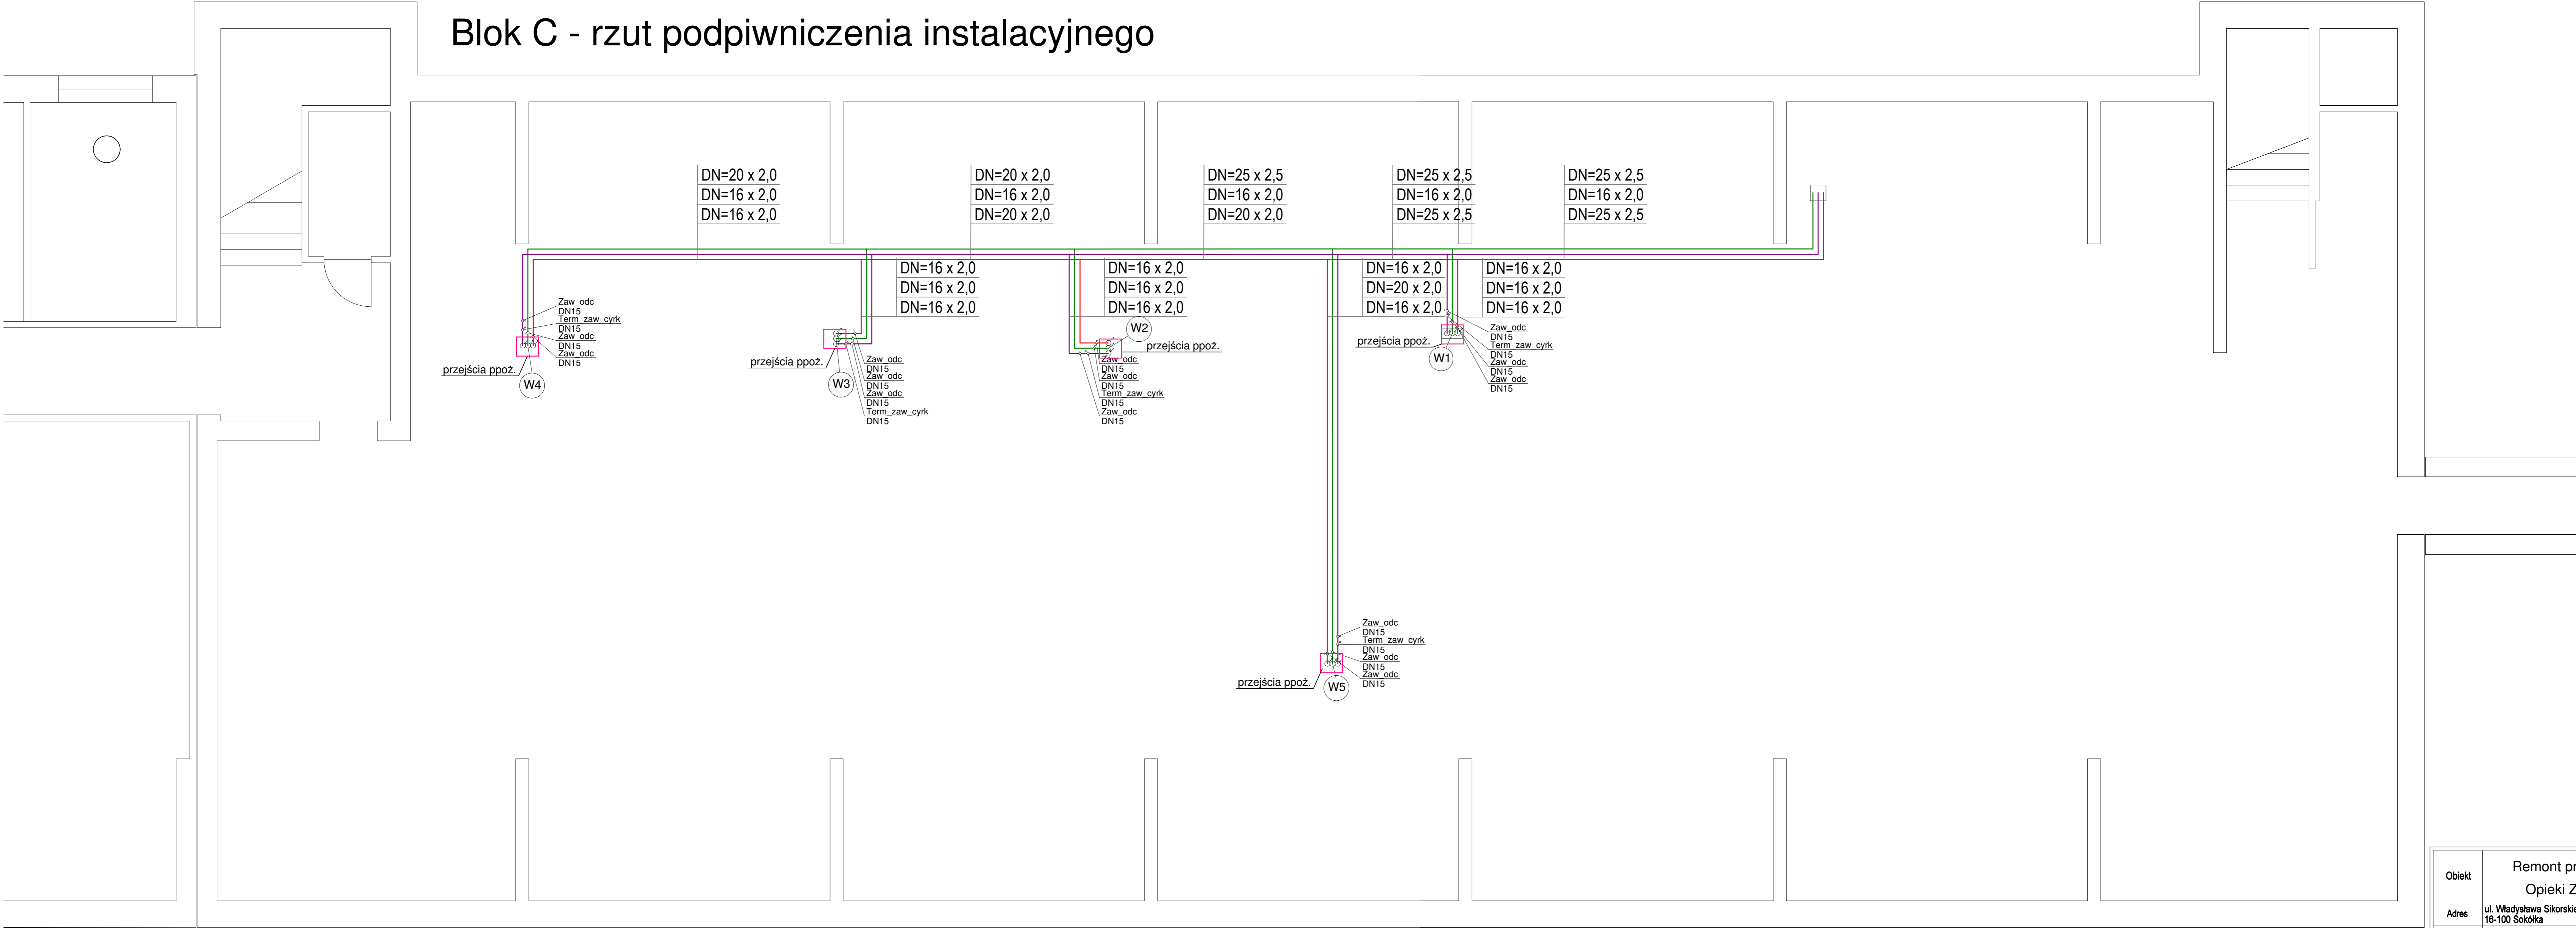

Obiekt	Remont przychodni Podstawowej Opieki Zdrowotnej w Sokółce		
Adres	ul. Władysława Sikorskiego 40 16-100 Sokółka		Autor: mgr inż. Magdalena Onopa PDL/0145/PBS/23
Przedmiot rys.	Rzut piwnicy Instalacja wody zimnej, ciepłej i cyrkulacji		Współpraca: inż. Robert Onopa
Data	20.12.2024		
Skala	1:50	Nr rys. 3	