



Pionowe: - wielkość: 10^{14}
- typ folii: I_2 rozróżn. p / typ
Poziome: cienkowarstwowe / grubowarstwowe


[illegible]

km 0+000 - 0+366

Mazowiecki Zarząd Dróg Wojewódzkich [ul. Mazowiecka 14, 00-048 Warszawa]		Zaprojektowała: <i>Emilia Białobrzaska</i>	
Nazwa opracowania:	PROJEKT STAŁEJ ORGANIZACJI RUCHU - oznakowanie odcinków zagrożonych wtargnięciem dzikich zwierząt - aktualizacja oznakowania skrzyżowań z drogami gminnymi - aktualizacja oznakowania E-4		
Nr drogi:	DW 736	Skala:	1:1000
		ARKUSZ 1	

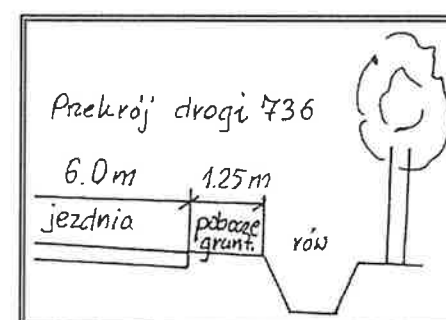

 A-32^{ke} znak czasowy: od 15 października do 30 marca

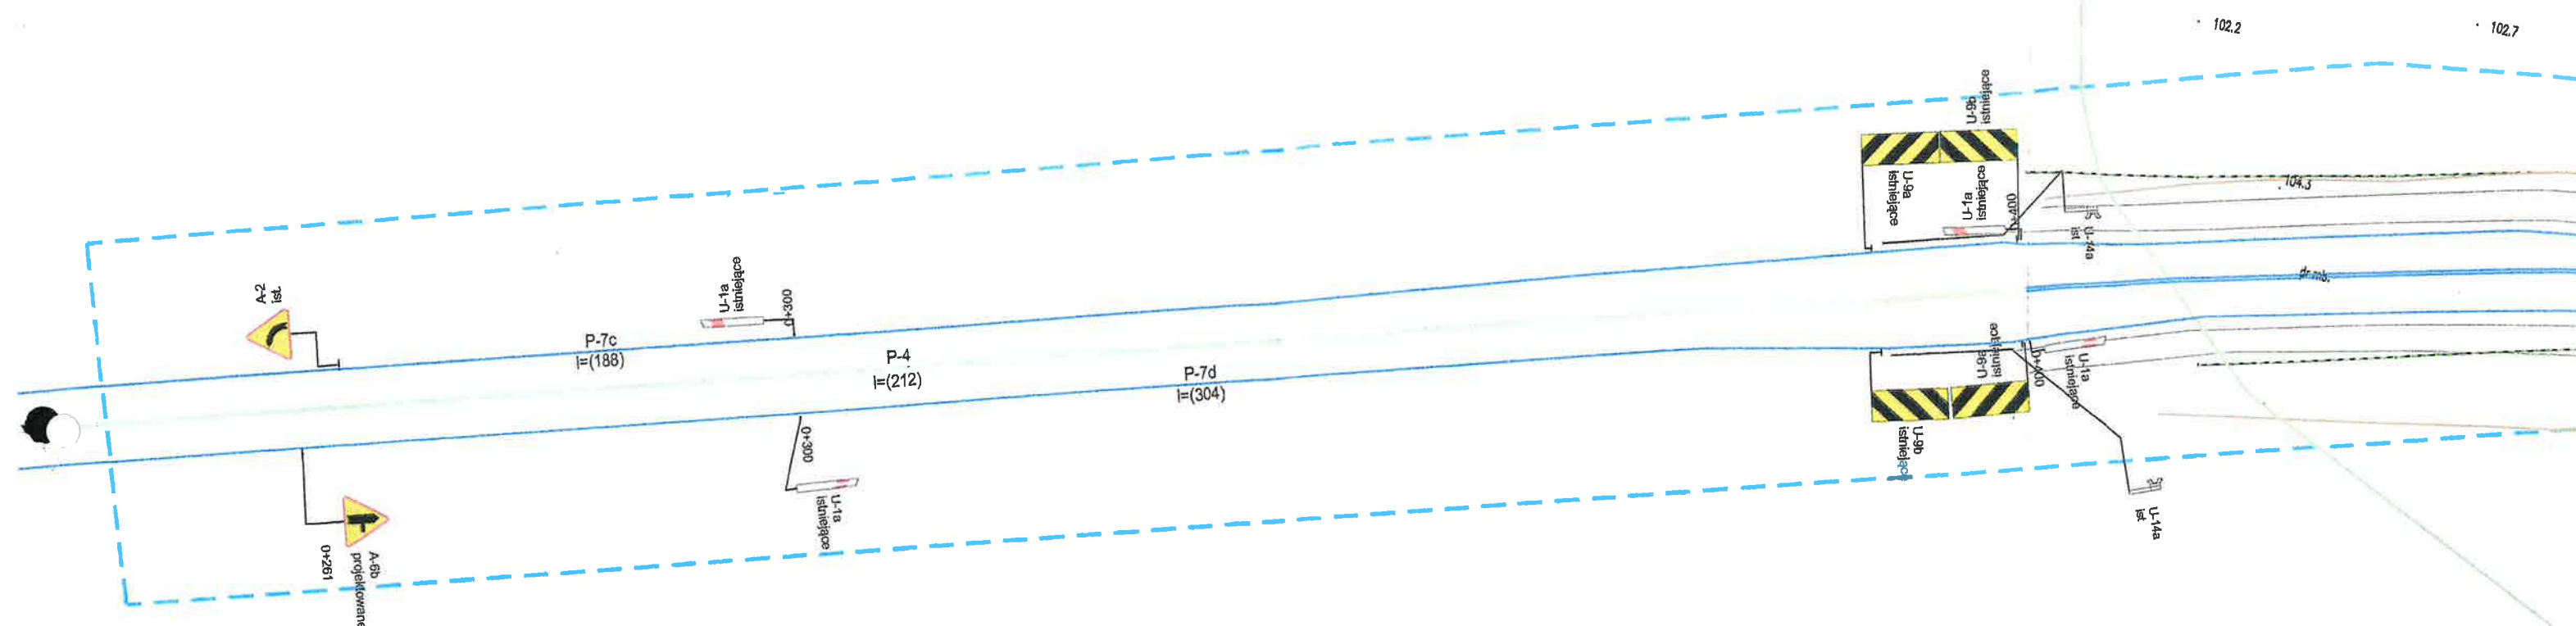

STAŁA ORGANIZACJA RUCHU

wprowadzona w dniu 14.04.2025r.

Powierzenie wprowadzenia

pisma z 7.04.2025r. sygn. 448.23.2025

Legenda

- Projektowana nawierzchnia z betonu asfaltowego
- Projektowane pobocze z kruszywa łamanego
- Projektowane zjazdy z kruszywa łamanego
- Granica opracowania organizacji ruchu
- Projektowana oś drogi
- E-17a
Kw
Średnia

Oznakowanie pionowe do likwidacji
- A-32
Istniejąco
Średnia

Istniejące oznakowanie pionowe
- A-4b
projektowane

Projektowane oznakowanie pionowe
- U-1a
Istniejąco
0+800

Istniejące urządzenia bezpieczeństwa
- Projektowane oznakowanie poziome
- Istniejące oznakowanie poziome
- droga wojewódzka
nr 736

Numer drogi wojewódzkiej
- droga gminna
nr 170407W

Numer drogi gminnej

STAŁA ORGANIZACJA RUCHU

wprowadzona w dniu 14.04.2025r.

Powierdzenie wprowadzenia

piśmo z 7.04.2025r. spr. 448.23.2025

NAZWA ZAMIERZANIA BUDOWLANEGO		Przebudowa drogi gminnej nr 170407W w miejscowości Zakrzew	
NAZWA ZADANIA		Budowa dróg gminnych w gminie Grabów nad Pilicą	
INWESTOR		Gmina Grabów nad Pilicą ul. Kazimierza Pułaskiego 51, 26-902 Grabów nad Pilicą	
JEDNOSTKA PROJEKTOWA		TOMKOR Nadzory i Projektowanie Tomasz Korczak Wola Kukalska 17, 05-651 Chynów	
BRANŻA	Drogowa	FAZA PROJEKTU	Stała organizacja ruchu
PROJEKTOWAŁ	mgr inż. Tomasz Korczak	NUMER UPRAWNIEN	MAZ/0477/PBD/16
OPRACOWAŁ	inż. Bartłomiej Malinowski	NUMER UPRAWNIEN	
TYTUŁ RYSUNKU			
Schemat oznakowania			
08.2024	SCALA 1:500	ARKUSZ 1/1	NUMER RYSUNKU P-SOR-02

INWESTOR

2003-06-10
Z UPRAWNIENIA
KOMENDANTA WOJEWÓDZKIEGO POLICJI
SIEDZIBA W RĄDOMIU

PROJEKT - SZKIC
organizacji ruchu opiniuje
zwyczajnie - ~~negatywnie~~

SPECJALISTA
Wydziału Ruchu Drogowego
KWP z siedzibą w Rądomiu

kom. mgr ~~Włodzisław Rózek~~ Województwa Mazowieckiego
Departament Nieruchomości i Infrastruktury
ul. Ciolka 10a, 01-402 Warszawa fax (0-22) 533-10-02

ZATWIERDZENIE

NI.III.5418 - 23.../...05... ważne do 30.10.05
Zatwierdzam do realizacji projekt - szkic stałej organizacji ruchu
w całości - ze zmianami wniesionymi na projekcie
Termin wprowadzenia niniejszej organizacji ruchu
należy zgłosić do tutejszego departamentu

Z up. Marszałka Województwa

Michał Leniowski
Inżynier Biura Inżynierii Ruchu

Urząd Marszałkowski Województwa Mazowieckiego
Departament Nieruchomości i Infrastruktury

ZATWIERDZENIE

NI.III.5418 - 159.../...2003... ważne do 30.12.2004...
Zatwierdzam do realizacji projekt - szkic stałej organizacji ruchu
w całości - ze zmianami wniesionymi na projekcie
Termin wprowadzenia niniejszej organizacji ruchu
należy zgłosić do tutejszego departamentu

2003-06-25

z up. Marszałka Województwa

Roman Sielecki
Zastępca Dyrektora Departamentu
Nieruchomości i Infrastruktury

DROGA WOJEWÓDZKA NR 736

ARKUSZ 3

SKALA 1:1000




BIURO PROJEKTOWO-KONSULTINGOWE

STOLICA[®] Sp. z o.o.

00-056 WARSZAWA
ul. Kredytowa 3
Tel. centr. 826-04-81
Fax 826-42-91

WSZYSTKIE PRAWA ZASTRZEŻONE

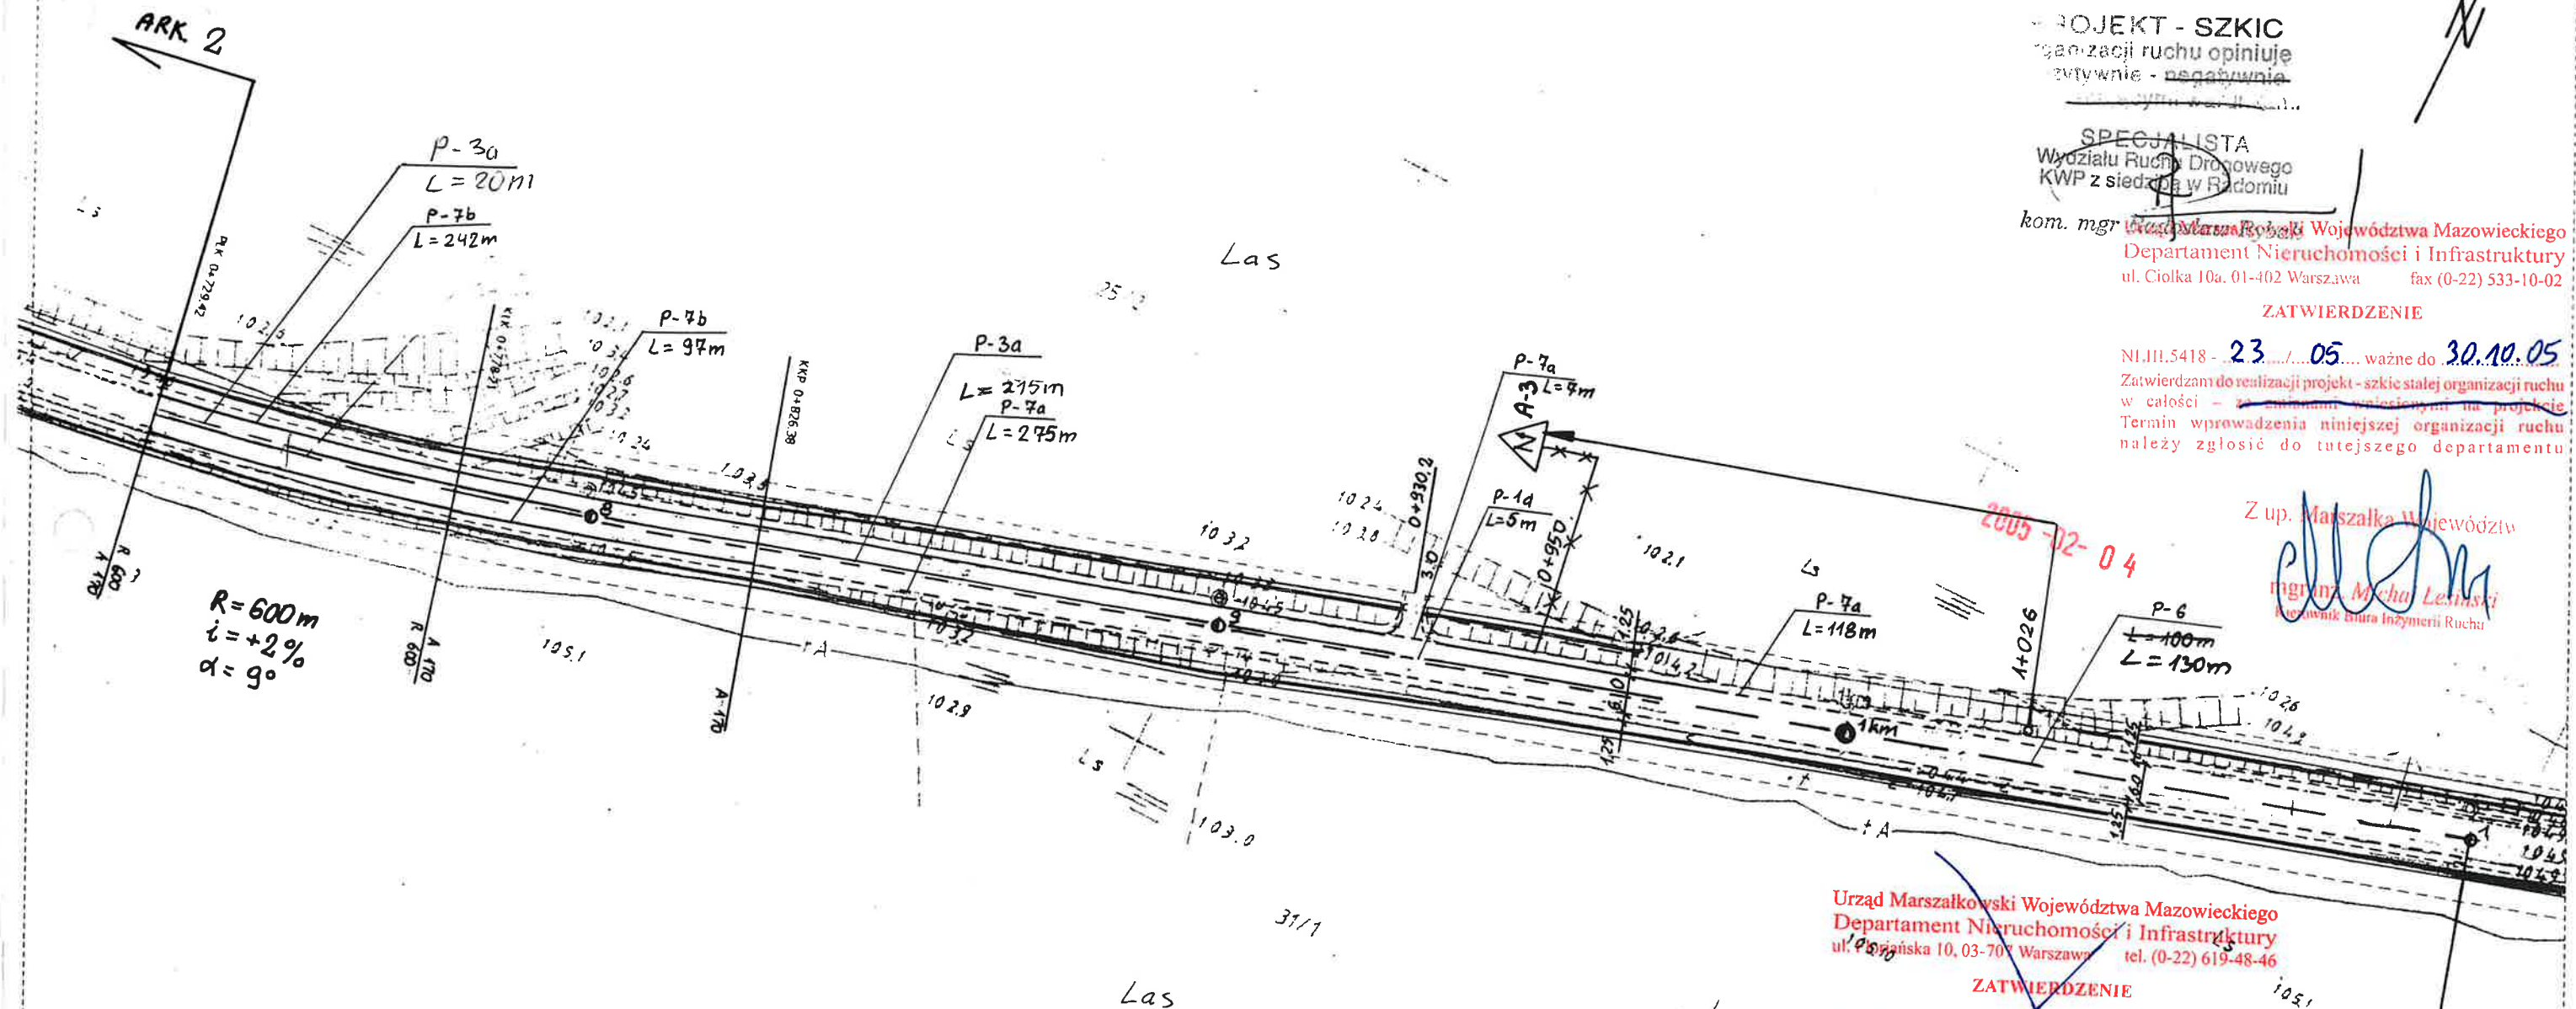

ARK. 3

INWESTOR


2003-06-10
Z UPOWAŻNIENIA
KOMENDANTA WOJEWÓDZKIEGO POLICJI
PROJEKT - SZKIC
organizacji ruchu opiniuje
pozytywnie - negatywnie
z należytą oceną
SPECJALISTA
Wydziału Ruchu Drogowego
kom. mgr Radosław Rybak

Urząd Marszałkowski Województwa Mazowieckiego
Departament Nieruchomości i Infrastruktury
ul. Ciołka 10a, 01-402 Warszawa fax (0-22) 533-10-02

ZATWIERDZENIE

NI.III.5418 - 23.05.2003, ważne do 30.10.05
Zatwierdzam do realizacji projekt - szkic stałej organizacji ruchu
w całości - ze zmianami wniesionymi na projekcie
Termin wprowadzenia niniejszej organizacji ruchu
należy zgłosić do tutejszego departamentu

ARK. 5

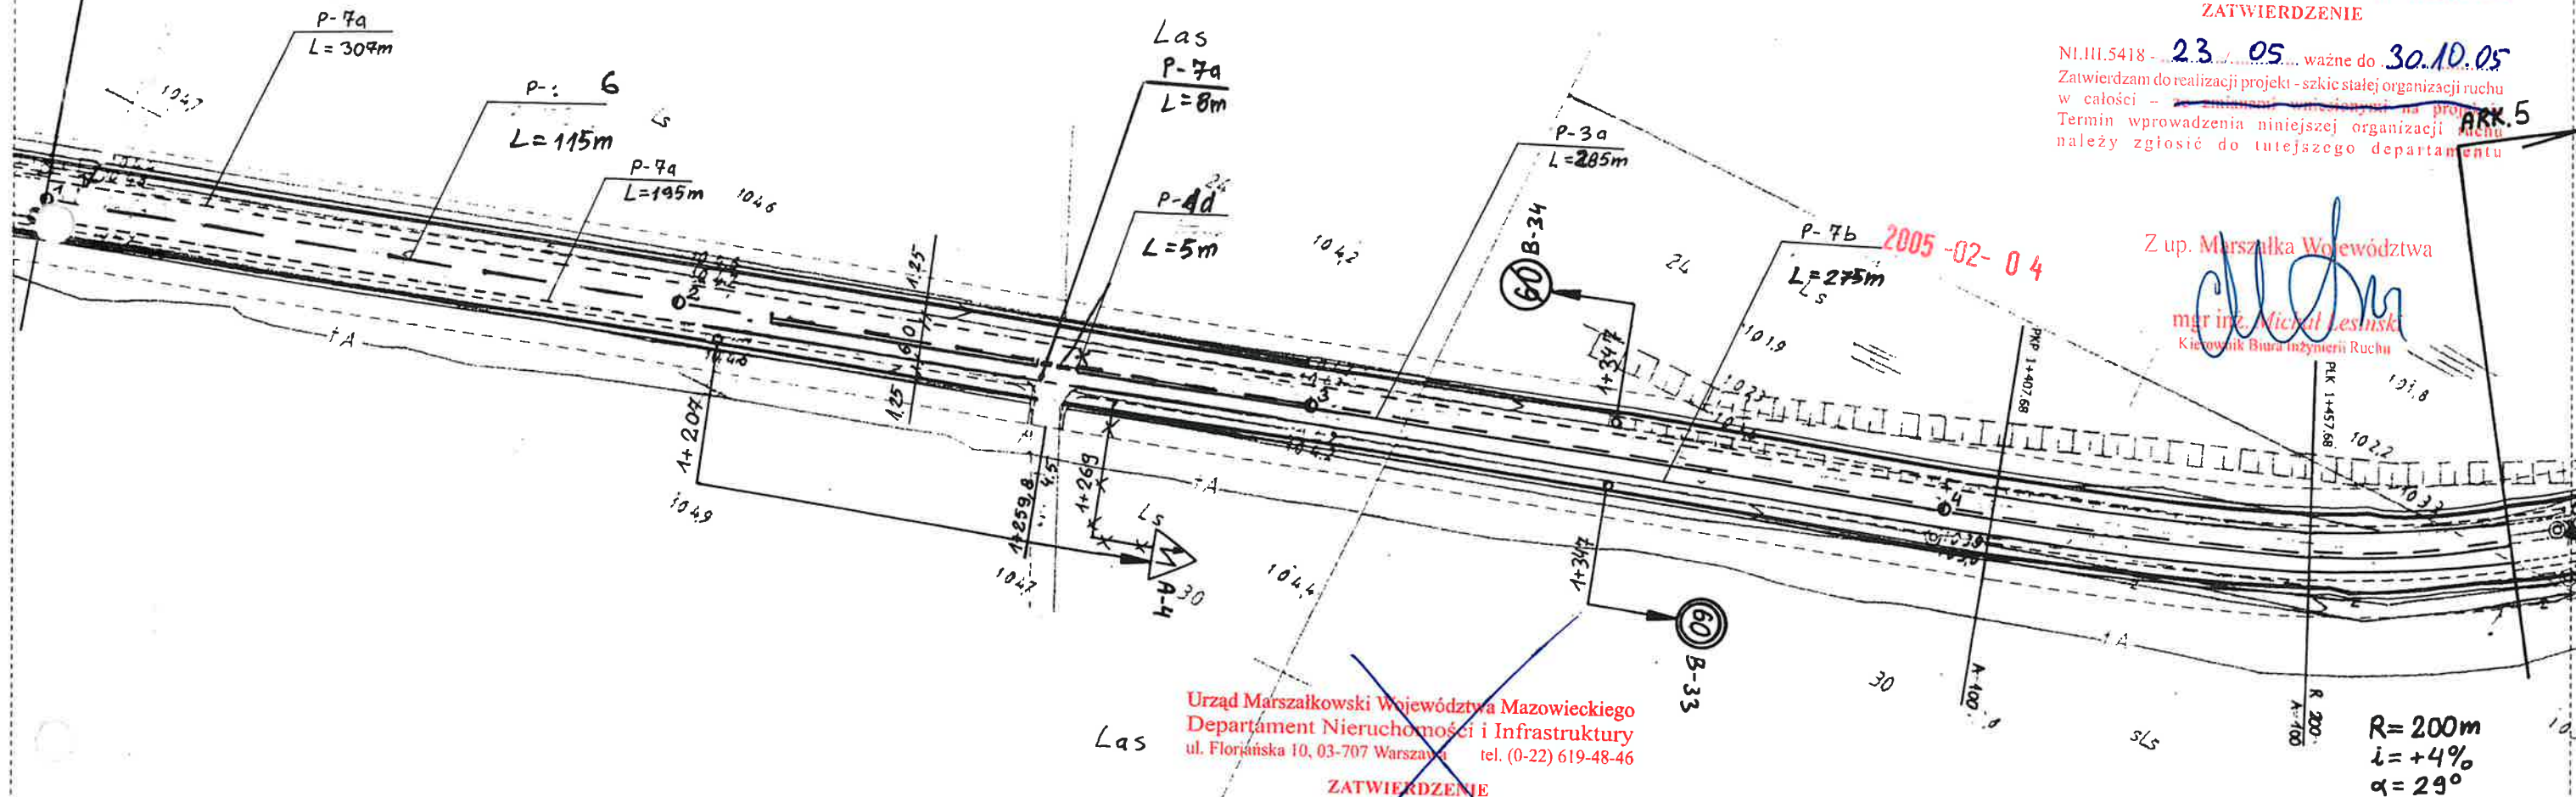

Urząd Marszałkowski Województwa Mazowieckiego
Departament Nieruchomości i Infrastruktury
ul. Floriańska 10, 03-707 Warszawa tel. (0-22) 619-48-46

ZATWIERDZENIE

NI.III.5418 - 15.9.2003, ważne do 30.12.2004
Zatwierdzam do realizacji projekt - szkic stałej organizacji ruchu
w całości - ze zmianami wniesionymi na projekcie
Termin wprowadzenia niniejszej organizacji ruchu
należy zgłosić do tutejszego departamentu

2003-06-25

Marszałka Województwa
Roman Sielecki
Dyrektor Departamentu
Nieruchomości i Infrastruktury

DROGA WOJEWÓDZKA NR 736

ARKUSZ 4

SKALA 1:1000



BIURO PROJEKTOWO-KONSULTINGOWE

STOLICA® Sp. z o.o.

00-056 WARSZAWA
ul. Kredytowa 3
Tel. centr. 826-04-81
Fax 826-42-91

WSZYSTKIE PRAWA ZASTRZEŻONE


2003-06-10

Z UPOWAŻNIENIA
KOMENDANTA WOJEWÓDZKIEGO POLICJI
organizacji ruchu opiniuje
pozytywnie - negatywnieSPECIALISTA
Wydziału Ruchu Drogowego
KWP z siedzibą w Radomiu

kom. mgr Radosław Rybak

INWESTOR

ARK.6

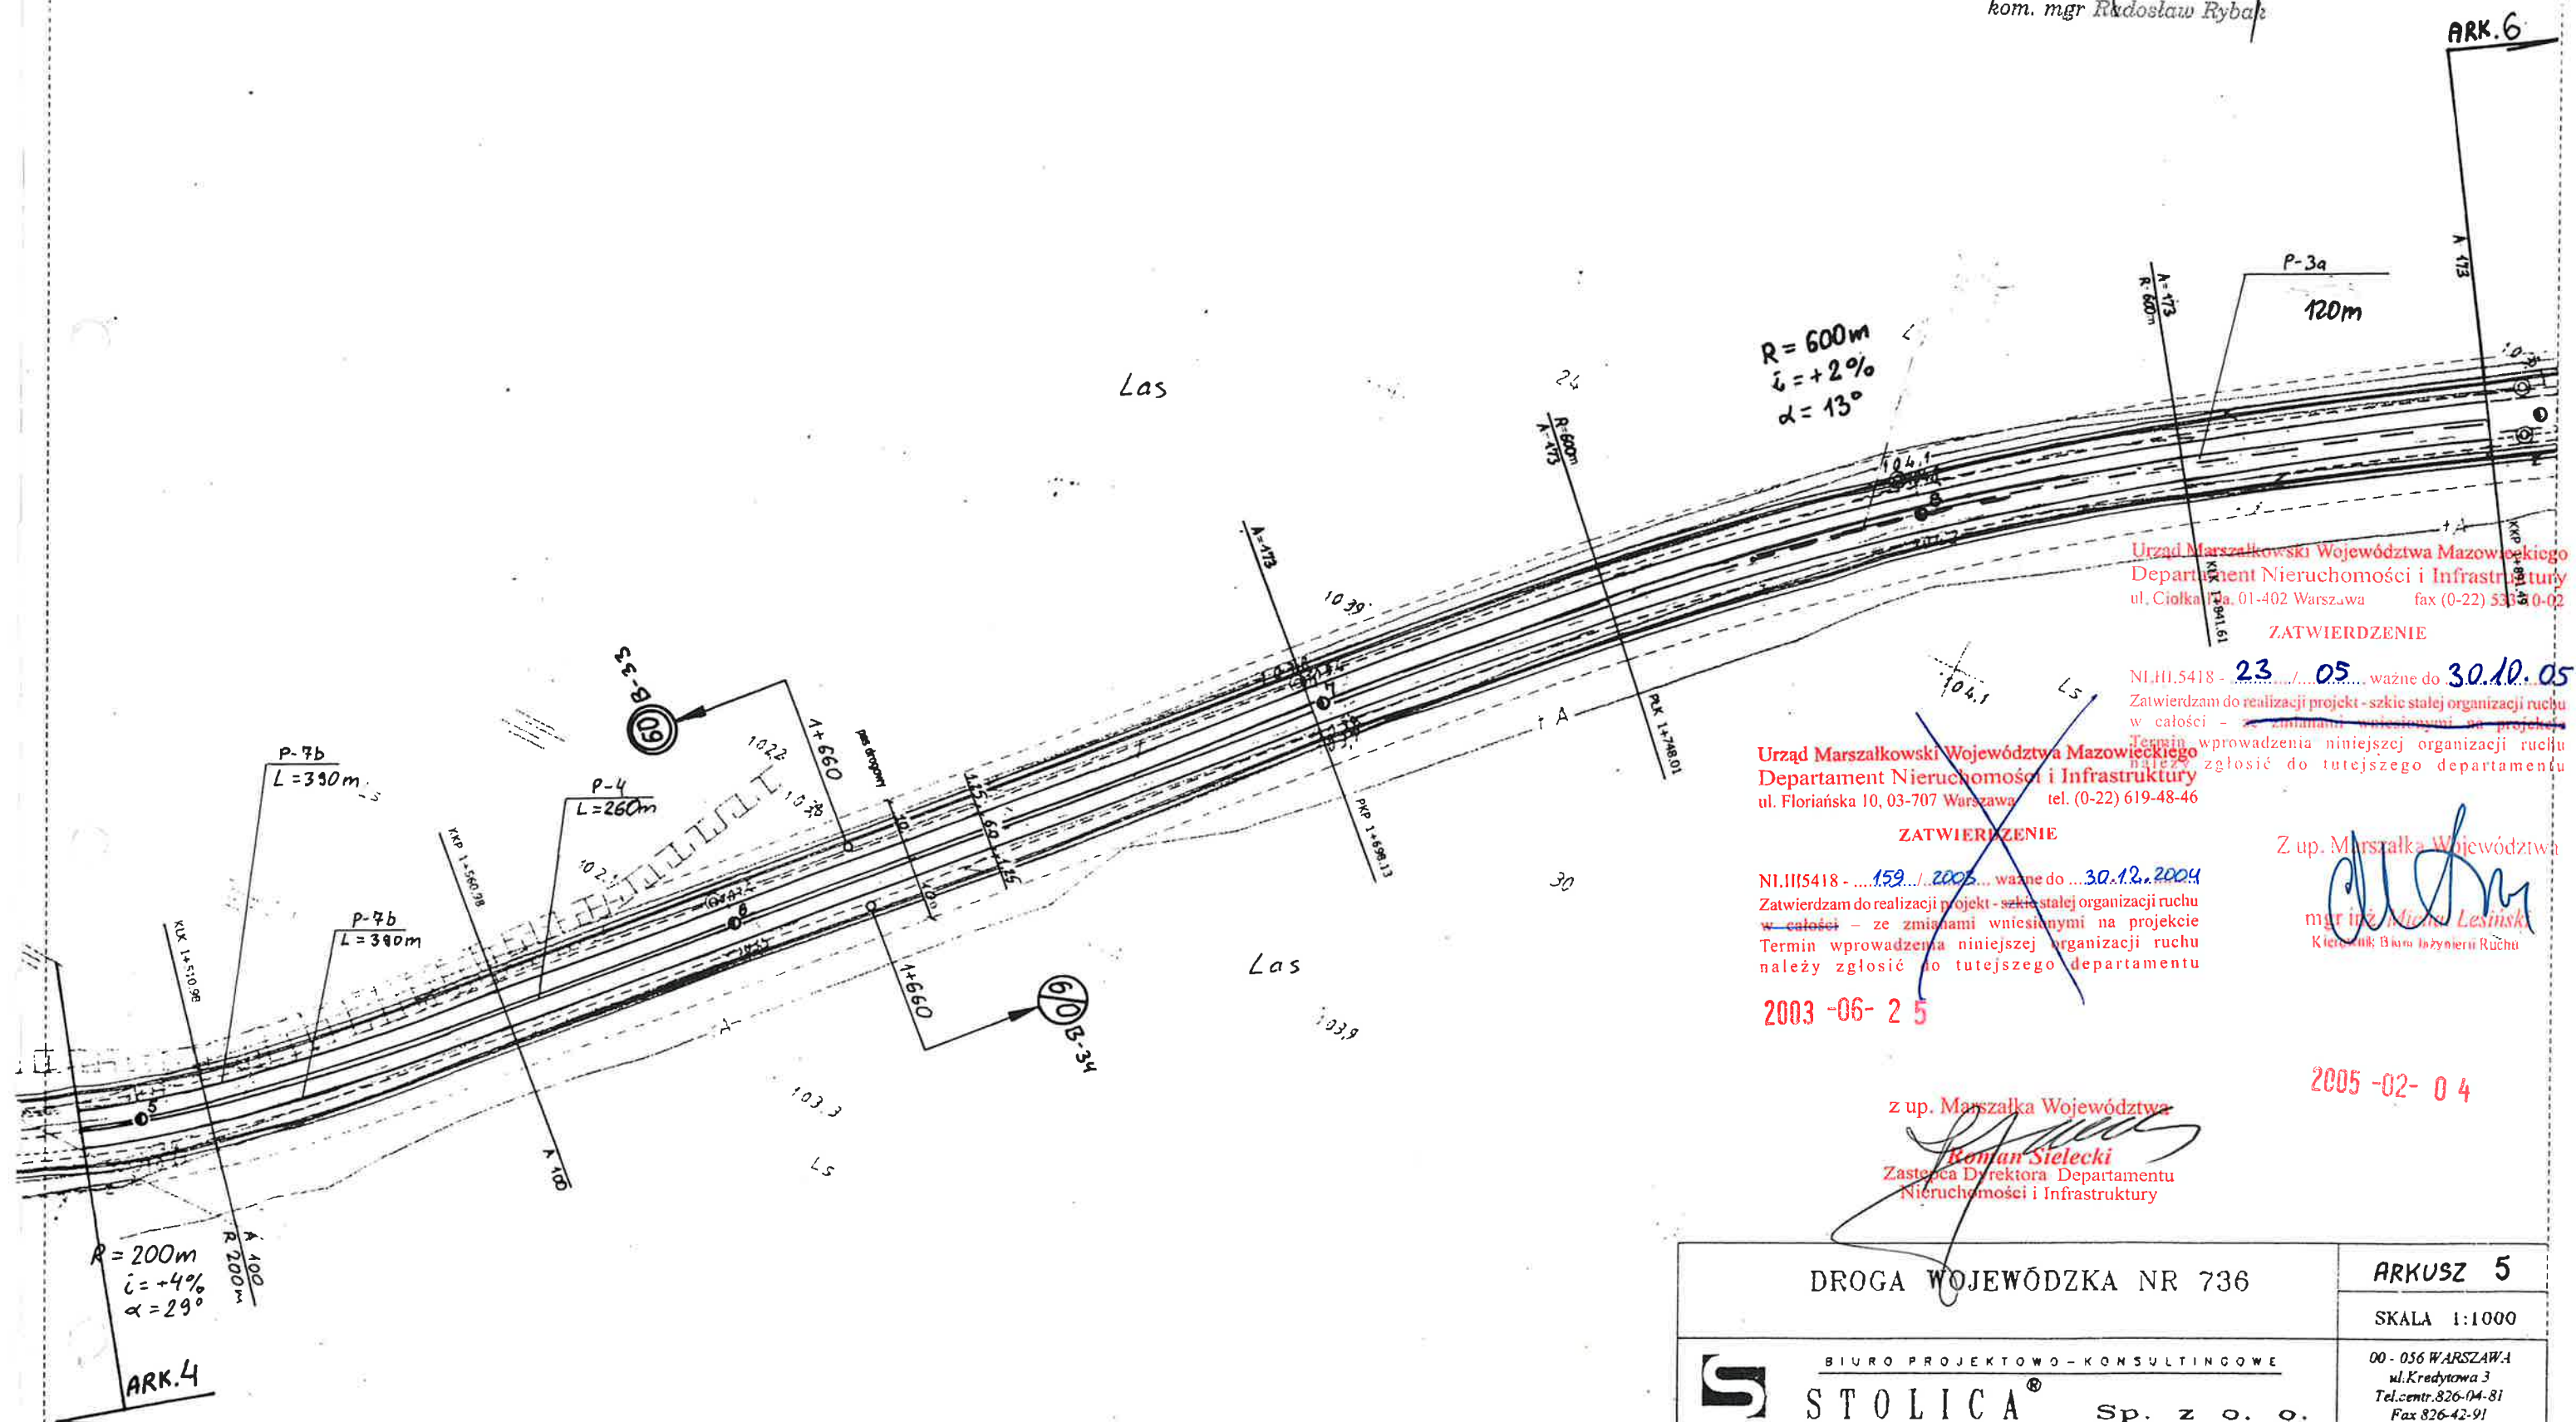Urząd Marszałkowski Województwa Mazowieckiego
Departament Nieruchomości i Infrastruktury
ul. Ciołka 12a, 01-402 Warszawa fax (0-22) 533 00-02

ZATWIERDZENIE

NI.II.5418 - 23.05.2005 ważne do 30.10.05

Zatwierdzam do realizacji projekt - szkic stałej organizacji ruchu
w całości - ze zmianami wniesionymi na projekcieTermin wprowadzenia niniejszej organizacji ruchu
należy zgłosić do tutejszego departamentuUrząd Marszałkowski Województwa Mazowieckiego
Departament Nieruchomości i Infrastruktury
ul. Floriańska 10, 03-707 Warszawa tel. (0-22) 619-48-46

ZATWIERDZENIE


Zatwierdzam do realizacji projekt - szkic stałej organizacji ruchu
w całości - ze zmianami wniesionymi na projekcieTermin wprowadzenia niniejszej organizacji ruchu
należy zgłosić do tutejszego departamentu

2003-06-25

Z up. Marszałka Województwa

mgr inż. Michał Lesiński
Kierownik Biura Inżynierii Ruchu

2005-02-04

z up. Marszałka Województwa

Roman Sielecki
Zastępca Dyrektora Departamentu
Nieruchomości i Infrastruktury

DROGA WOJEWÓDZKA NR 736

ARKUSZ 5

SKALA 1:1000



BIURO PROJEKTOWO-KONSULTINGOWE

STOLICA® Sp. z o.o.


00-056 WARSZAWA
ul. Kredytowa 3
Tel. centr. 826-04-81
Fax 826-42-91

WSZYSTKIE PRAWA ZASTRZEŻONE

2003-06-10
Z UPOWAŻNIENIA
KOMENDANTA WOJEWÓDZKIEGO POLICJI
z siedzibą w RADOMIU
 -03-
PROJEKT - SZKIC
 organizacji ruchu opiniuje
 pozytywnie - negatywnie
 z na ...
SPECJALISTA
 Wydziału Ruchu Drogowego
 KWP z siedzibą w Radomiu
 kom. mgr Nadosław Rybak

INWESTOR

ARK. 7

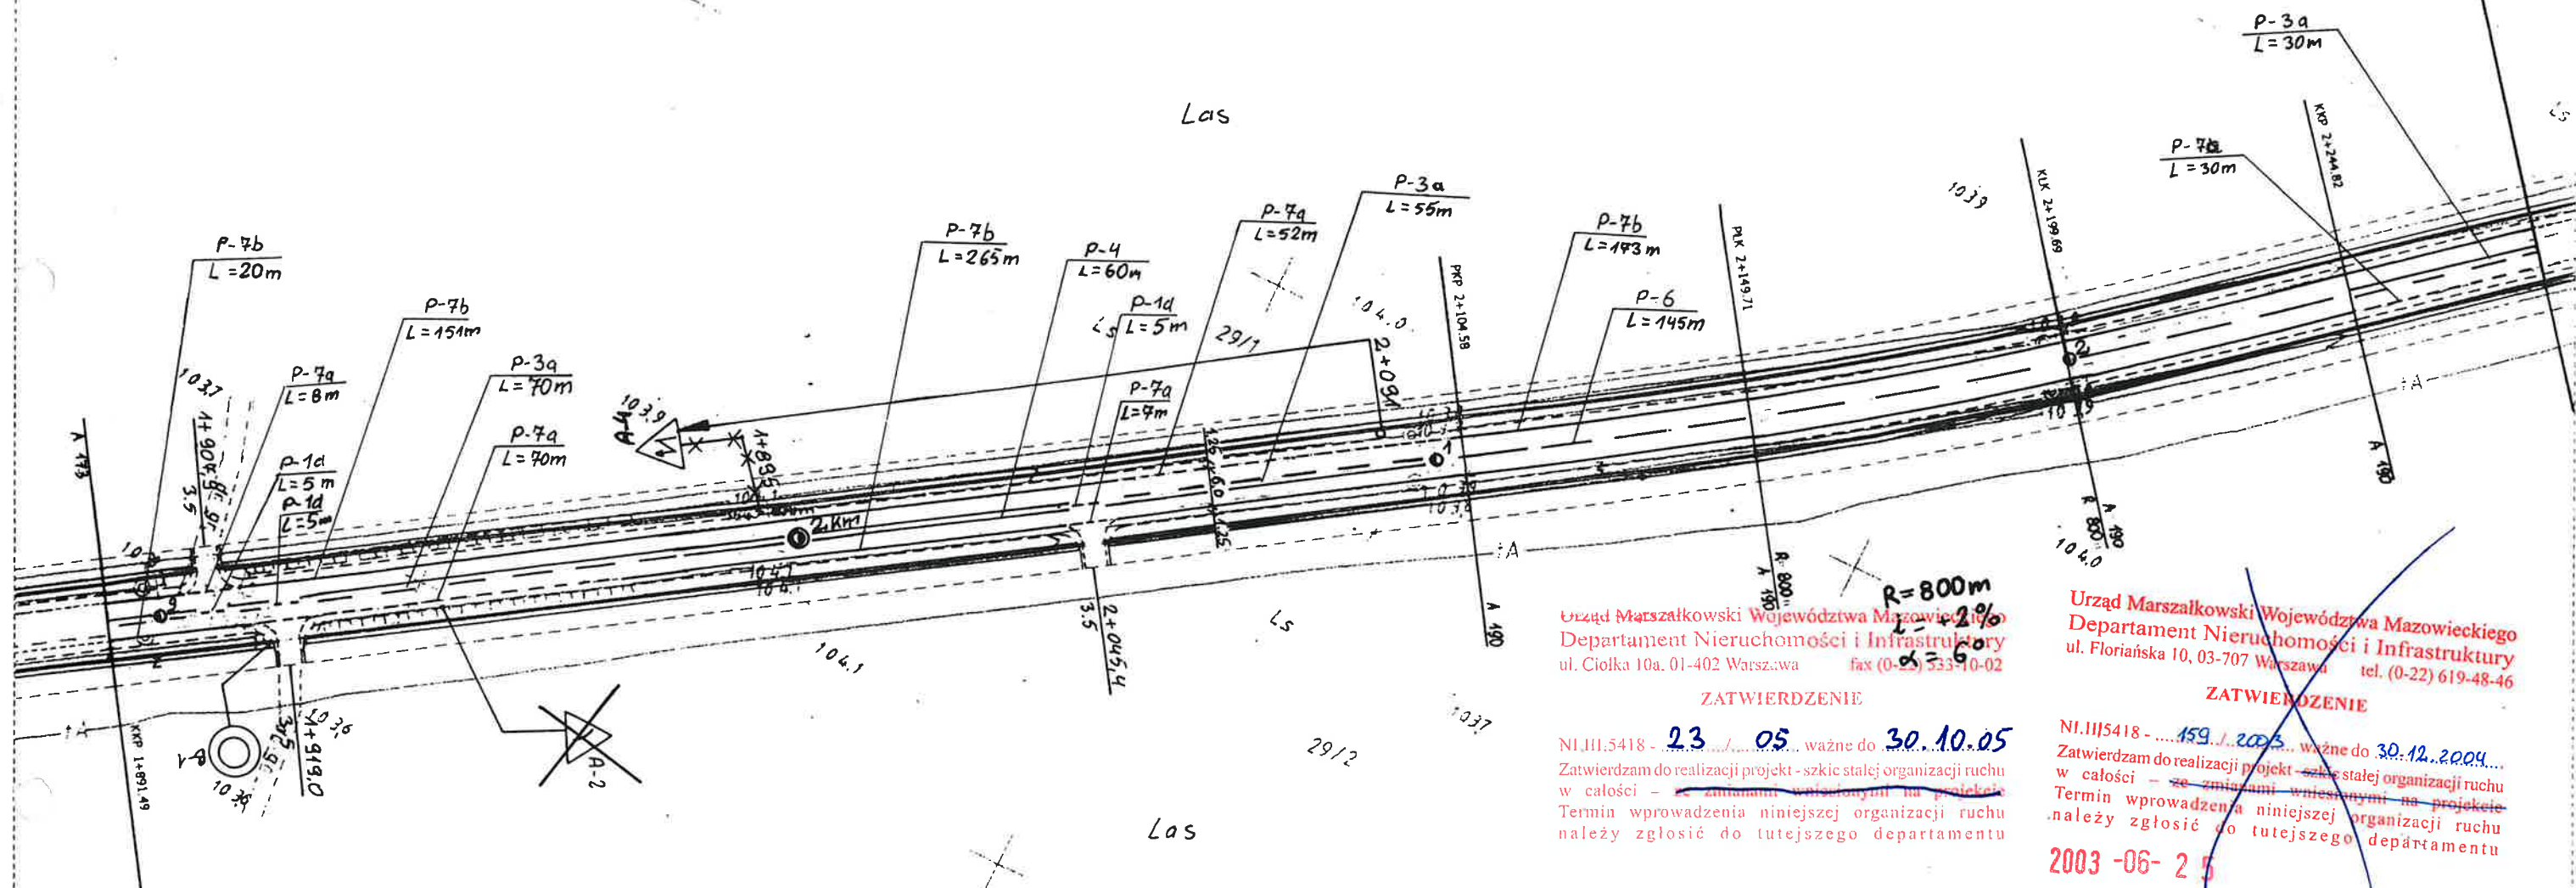

Urząd Marszałkowski Województwa Mazowieckiego
 Departament Nieruchomości i Infrastruktury
 ul. Ciołka 10a, 01-402 Warszawa fax (0-22) 533-10-02

ZATWIERDZENIE

NI.III.5418 - 23.05.05 ważne do 30.10.05
 Zatwierdzam do realizacji projekt - szkic stałej organizacji ruchu
 w całości - ze zmianami wniesionymi na projekcie
 Termin wprowadzenia niniejszej organizacji ruchu
 należy zgłosić do tutejszego departamentu

Urząd Marszałkowski Województwa Mazowieckiego
 Departament Nieruchomości i Infrastruktury
 ul. Floriańska 10, 03-707 Warszawa tel. (0-22) 619-48-46

ZATWIERDZENIE

 Zatwierdzam do realizacji projekt - szkic stałej organizacji ruchu
 w całości - ze zmianami wniesionymi na projekcie
 Termin wprowadzenia niniejszej organizacji ruchu
 należy zgłosić do tutejszego departamentu

2005-02-04

Z up. Marszałka Województwa
 mgr inż. Michał Lesiński
 Kierownik Biura Inżynierii Ruchu

Z up. Marszałka Województwa
Roman Sielecki
 Zastępca Dyrektora Departamentu
 Nieruchomości i Infrastruktury

ARK. 5

DROGA WOJEWÓDZKA NR 736

ARKUSZ 6

SKALA 1:1000




BIURO PROJEKTOWO-KONSULTINGOWE

STOLICA®

Sp. z o.o.

00-056 WARSZAWA
 ul. Kredytowa 3
 Tel. centr. 826-04-81
 Fax 826-42-91

WSZYSTKIE PRAWA ZASTRZEŻONE

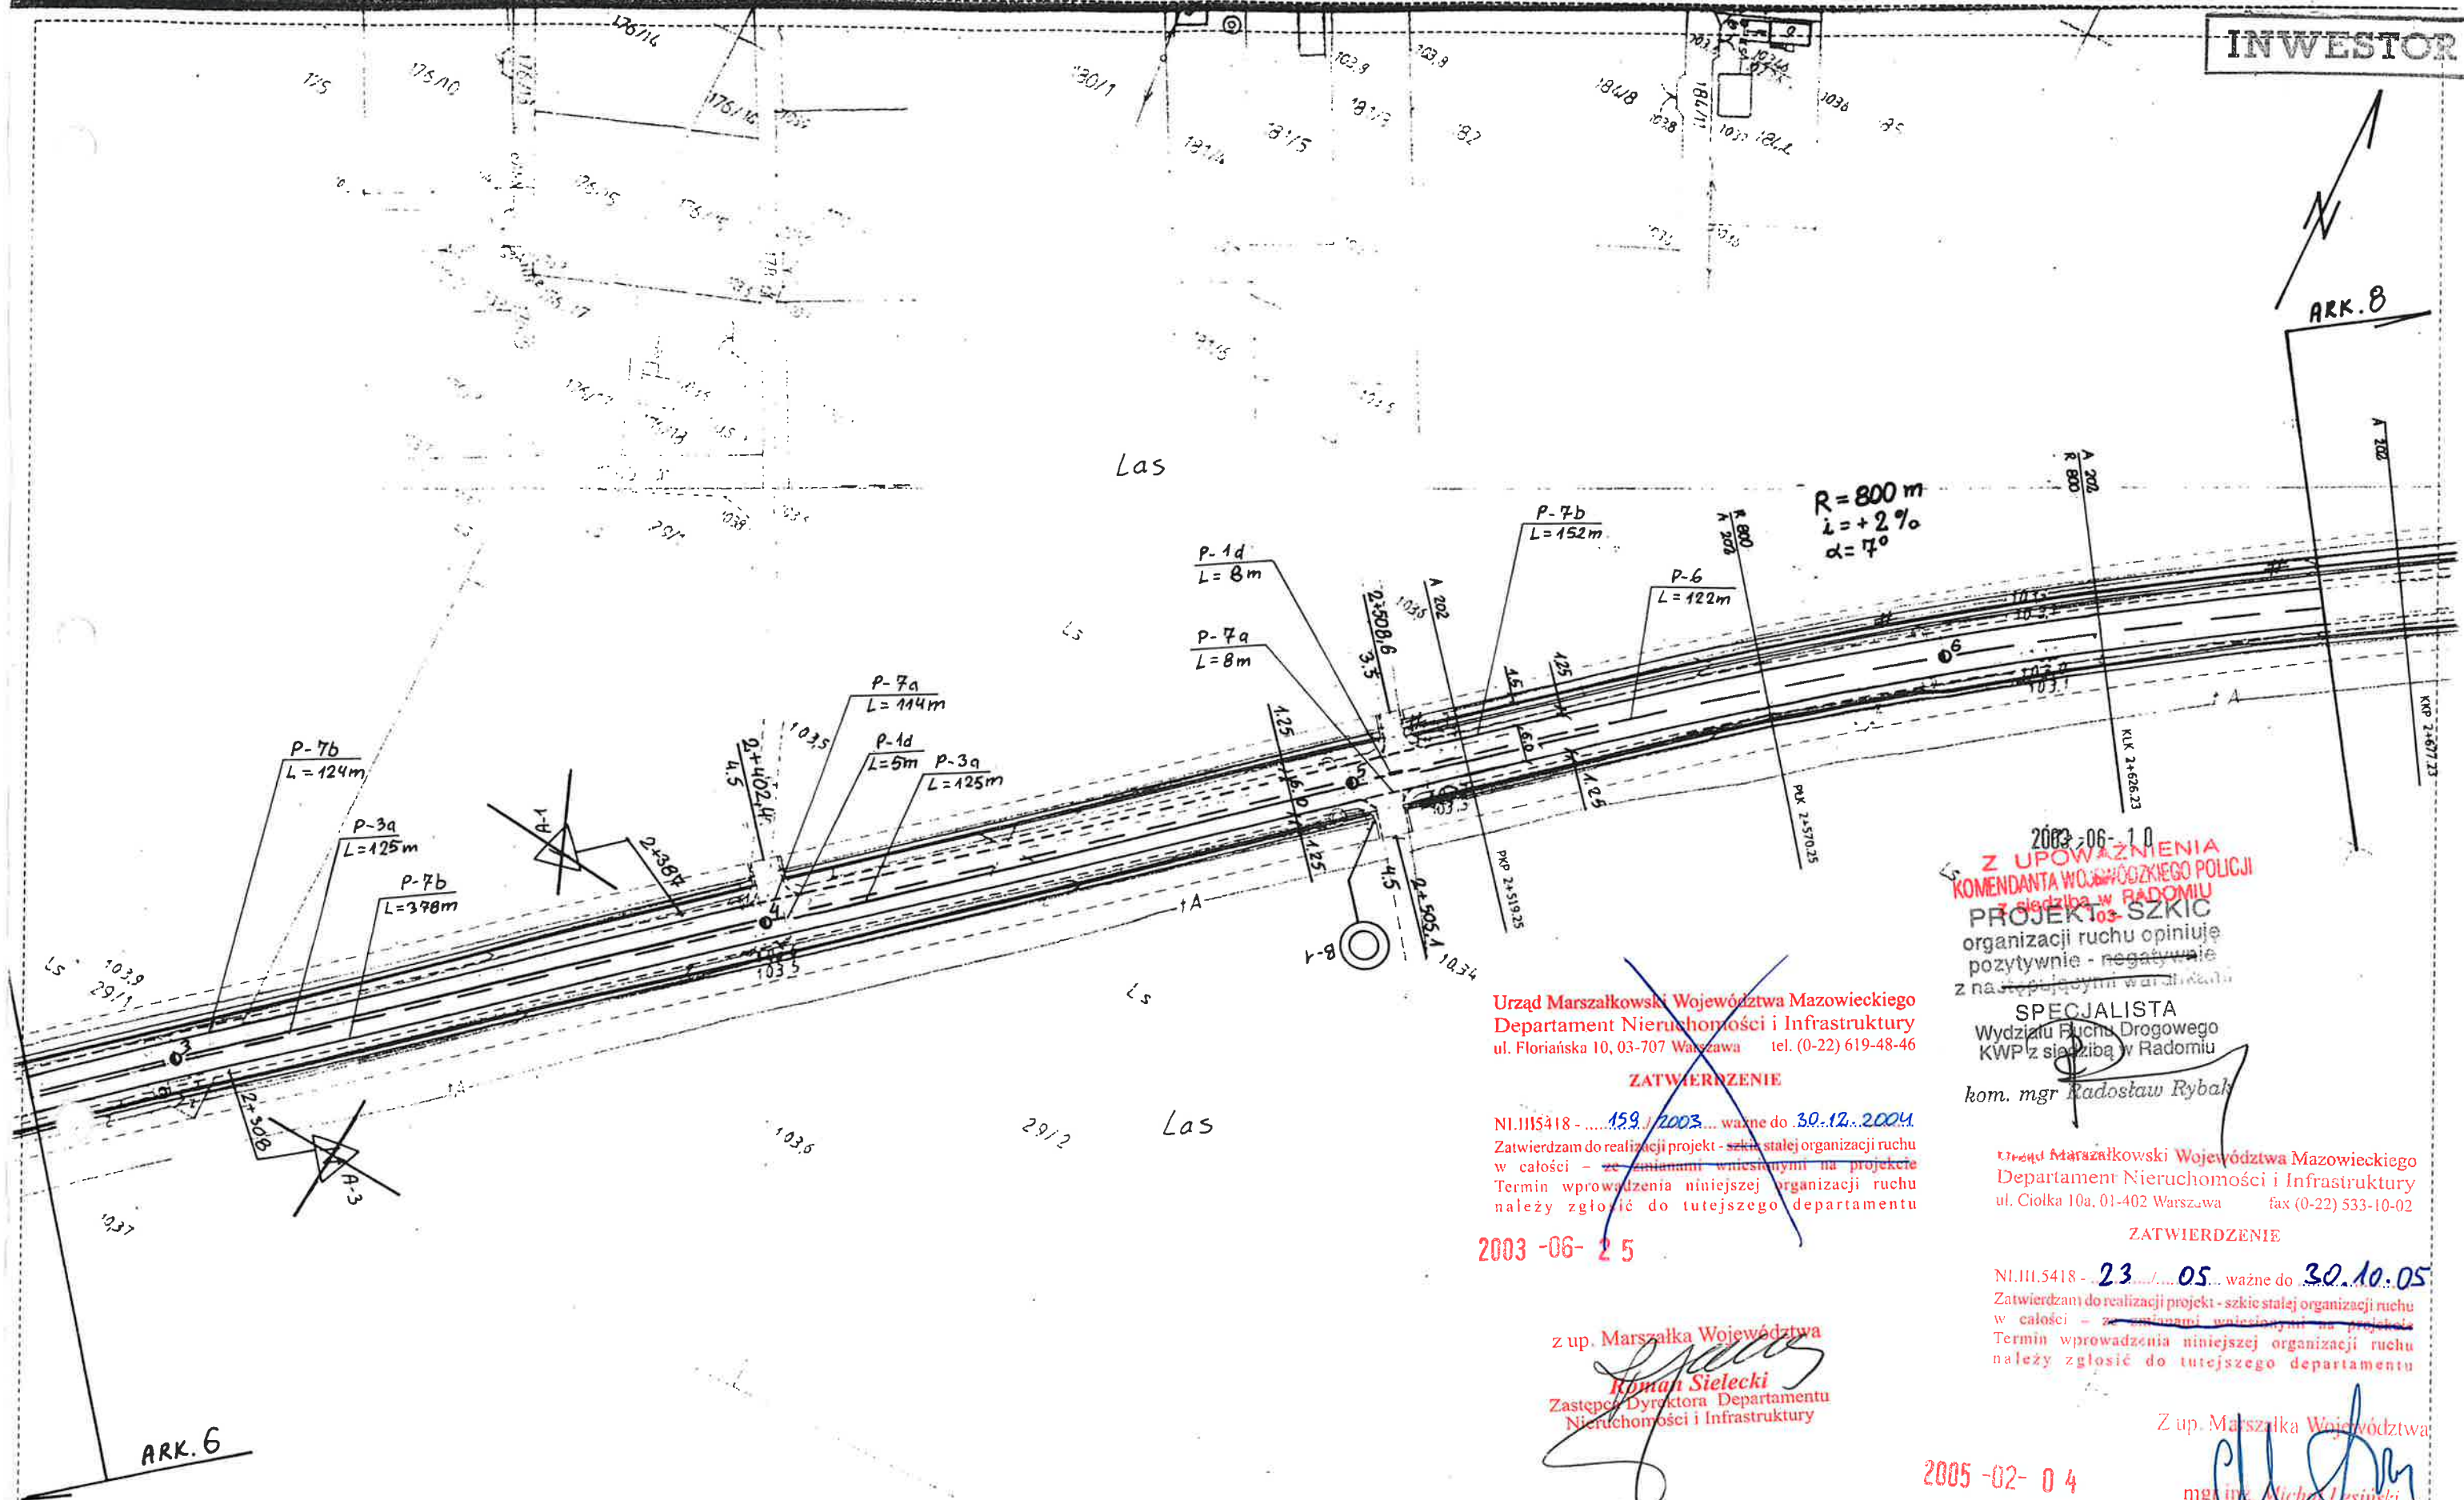

Urząd Marszałkowski Województwa Mazowieckiego
Departament Nieruchomości i Infrastruktury
ul. Floriańska 10, 03-707 Warszawa tel. (0-22) 619-48-46

ZATWIERDZENIE

NI.III.5418 - 159 / 2003... ważne do 30.12.2004.
Zatwierdzam do realizacji projekt - szkic stałej organizacji ruchu
w całości - ze zmianami wniesionymi na projekcie
Termin wprowadzenia niniejszej organizacji ruchu
należy zgłosić do tutejszego departamentu

2003-06-25

z up. Marszałka Województwa
Roman Sielecki
Zastępca Dyrektora Departamentu
Nieruchomości i Infrastruktury

2003-06-10
Z UPOWAŻNIENIA
KOMENDANTA WOJEWÓDZKIEGO POLICJI
PROJEKT SSKIC
organizacji ruchu opiniuje
pozytywnie - negatywnie
z następującymi uwagami

SPECJALISTA
Wydziału Ruchu Drogowego

kom. mgr Radosław Rybak

Urząd Marszałkowski Województwa Mazowieckiego
Departament Nieruchomości i Infrastruktury
ul. Ciolka 10a, 01-402 Warszawa fax (0-22) 533-10-02

ZATWIERDZENIE

NI.III.5418 - 23 / 05... ważne do 30.10.05
Zatwierdzam do realizacji projekt - szkic stałej organizacji ruchu
w całości - ze zmianami wniesionymi na projekcie
Termin wprowadzenia niniejszej organizacji ruchu
należy zgłosić do tutejszego departamentu

2005-02-04

Z up. Marszałka Województwa
mgr inż. Michał Lesiński
Kierownik Biura Inżynierii Ruchu

DROGA WOJEWÓDZKA NR 736	ARKUSZ 7
BIURO PROJEKTOWO-KONSULTINGOWE	SKALA 1:1000
STOLICA® Sp. z o. o.	00-056 WARSZAWA ul. Kredytowa 3 Tel. centr. 826-04-81 Fax 826-42-91



ZATWIERDZENIE

2003-06-25

Gospodarki i Infrastruktury

ZATWIERDZENIE

NI.III.5418 - 23⁰⁰ / 05 - ważne do 30.10.95
Zatwierdzam do realizacji projekt - szkic stałej organizacji ruchu
w całości - ~~na podstawie~~ wniesionymi na projekt
Termin wprowadzenia niniejszej organizacji ruchu
należy zgłosić do tutejszego departamentu


2003-06-10
PROJEKT - SZKIC

SPECJALISTA
Wydziału Ruchu Drogowego
KWP z siedzibą w Radomiu
kom. mgr *Radosław Rybak*

Z up. Marszałka Województwa

mgr inż. *Michał Lesiński*
Kierownik Biura Inżynierii Ruchu

2005-02-04

	BIURO PROJEKTOWO-KONSULTINGOWE STOLICA® Sp. z o. o.	DROGA WOJEWÓDZKA NR 736	ARKUSZ 8
		SKALA 1:500	00 - 056 WARSZAWA ul. Kredytowa 3 Tel. centr. 826-04-81 Fax 826-42-91
WSZYSTKIE PRAWA ZASTRZEŻONE			

19 CZE 2012

174 05 2012

ARK. 9

24 02 2012
Z UPÓWAŻNIENIEM
PROJEKT - SZKIC
organizacji ruchu opiniuje
pozytywnie - negatywnie
z następującymi warunkami

Do pisma nr U

23/12.736

PROJEKT - SZKIC
organizacji ruchu opiniuje
pozytywnie - negatywnie
z następującymi uwagami:

SPECJALISTA
Wdziału Ruchu Drogowego
KWP z siedzibą w Radomiu

kom. mgr Włodzisław Rybicki

23 05 30.10.05

Urząd Marszałkowski Województwa Mazowieckiego
Departament Nieruchomości i Infrastruktury
ul. Florjńska 10, 03-707 Warszawa tel. (0-22) 619-48-46

ZATWIERDZENIE

NIH5418- 159 2003 - razne do 30.12.2004.


28/2

z up. Marszałka Województwa
Ryszard Sielecki
Zastępca Dyrektora Departamentu
Zastępca Dyrektora Departamentu

DROGA WOJEWÓDZKA NR 736


ARKUSZ 8

SKALA 1:500

S BIURO PROJEKTOWO-KONSULTINGOWE
STOLICA® Sp. z o.o.

00 - 056 H'ARSZ-1H'1
ul. Kredytowa 3
Tel. centr. 826-0481
Fax 826-42-91

WSZYSTKIE PRAWA ZASTRZEŻONE

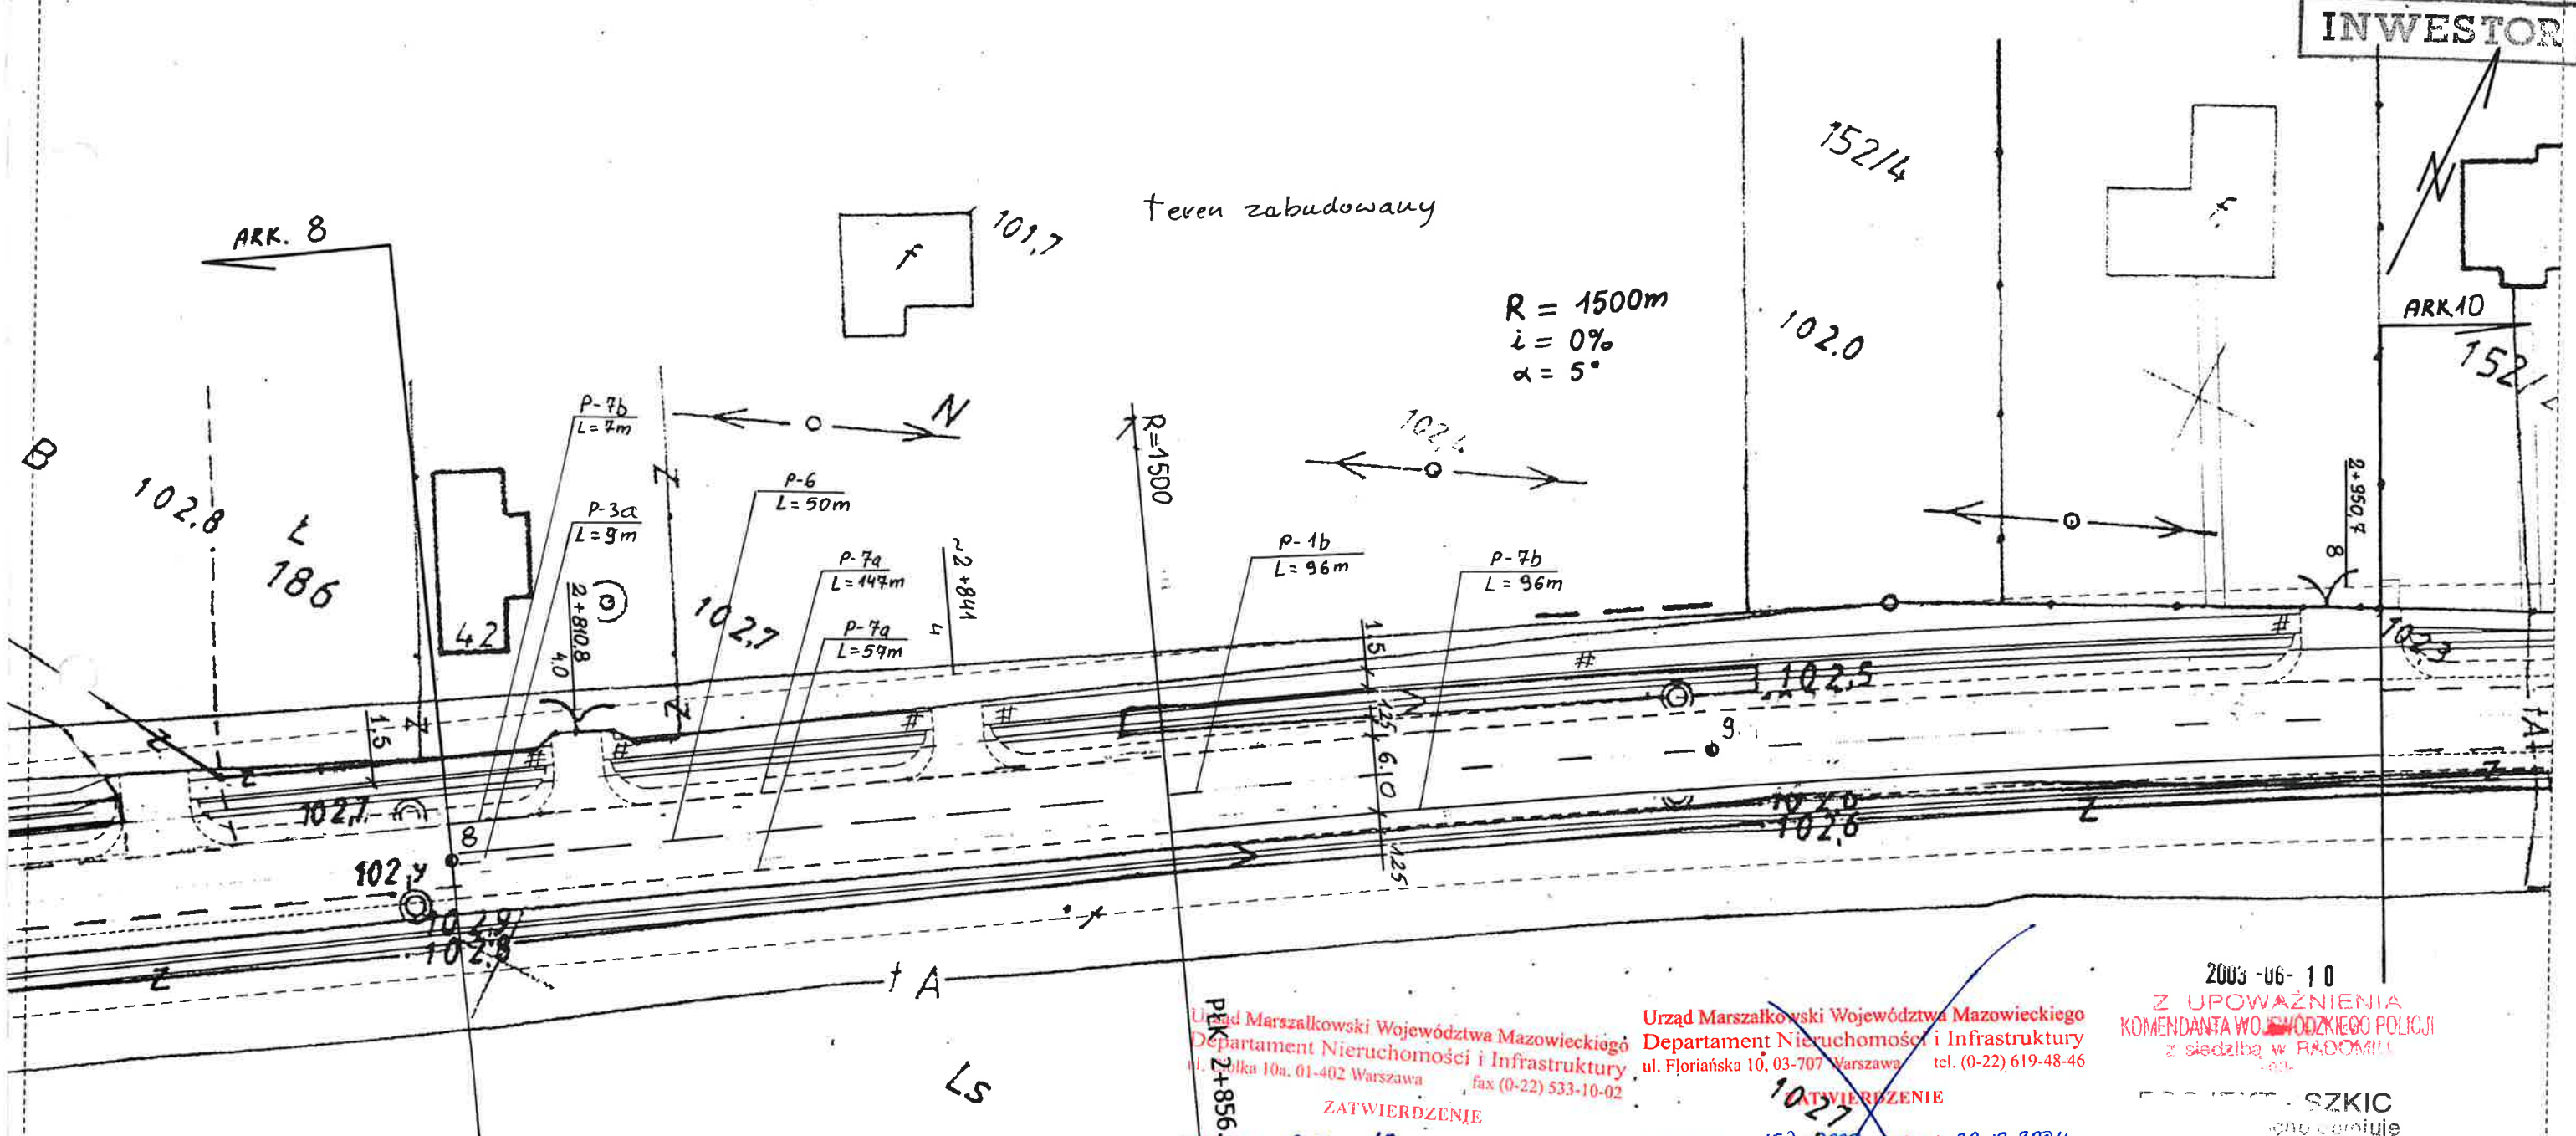

Urząd Marszałkowski Województwa Mazowieckiego
Departament Nieruchomości i Infrastruktury
ul. Polna 10a, 01-402 Warszawa fax (0-22) 533-10-02

Urząd Marszałkowski Województwa Mazowieckiego
Departament Nieruchomości i Infrastruktury
ul. Floriańska 10, 03-707 Warszawa tel. (0-22) 619-48-46

ZATWIERDZENIE
N.II.5418 - 23.10.05 ważne do 30.10.05
Zatwierdzam do realizacji projekt - szkic stałej organizacji ruchu
w całości - z zmianami wniesionymi na projekcie
Termin wprowadzenia niniejszej organizacji ruchu
należy zgłosić do tutejszego departamentu

ZATWIERDZENIE
N.II.5418 - 15.9.2003 ważne do 30.12.2004
Zatwierdzam do realizacji projekt - szkic stałej organizacji ruchu
w całości - ze zmianami wniesionymi na projekcie
Termin wprowadzenia niniejszej organizacji ruchu
należy zgłosić do tutejszego departamentu

2003-06-10
Z UPOWAŻNIENIEM
KOMENDANTA WOJEWÓDZKIEGO POLICJI

SZKIC
zgodnie z projektem
z dnia 15.09.2003 r.
p. inż. Waldemar Tili

SPECJALISTA
Wydział Ruchu Drogowego
KWP z siedzibą w Radomiu
kom. mgr. Radosław Rybak

2005-02-04
Z up. Marszałka Województwa
mgr inż. Michał Lesiński
Kierownik Biura Inżynierii Ruchu

z up. Marszałka Województwa
mgr inż. Roman Sielecki
Zastępca Dyrektora Departamentu
Nieruchomości i Infrastruktury

DROGA WOJEWÓDZKA NR 736		ARKUSZ 9
SKALA 1:500		
BIURO PROJEKTOWO-KONSULTINGOWE STOLICA Sp. z o.o.		00-056 WARSZAWA ul. Kredytowa 3 Tel. centr. 826-04-81 Fax 826-42-91
WSZYSTKIE PRAWA ZASTRZEŻONE		

