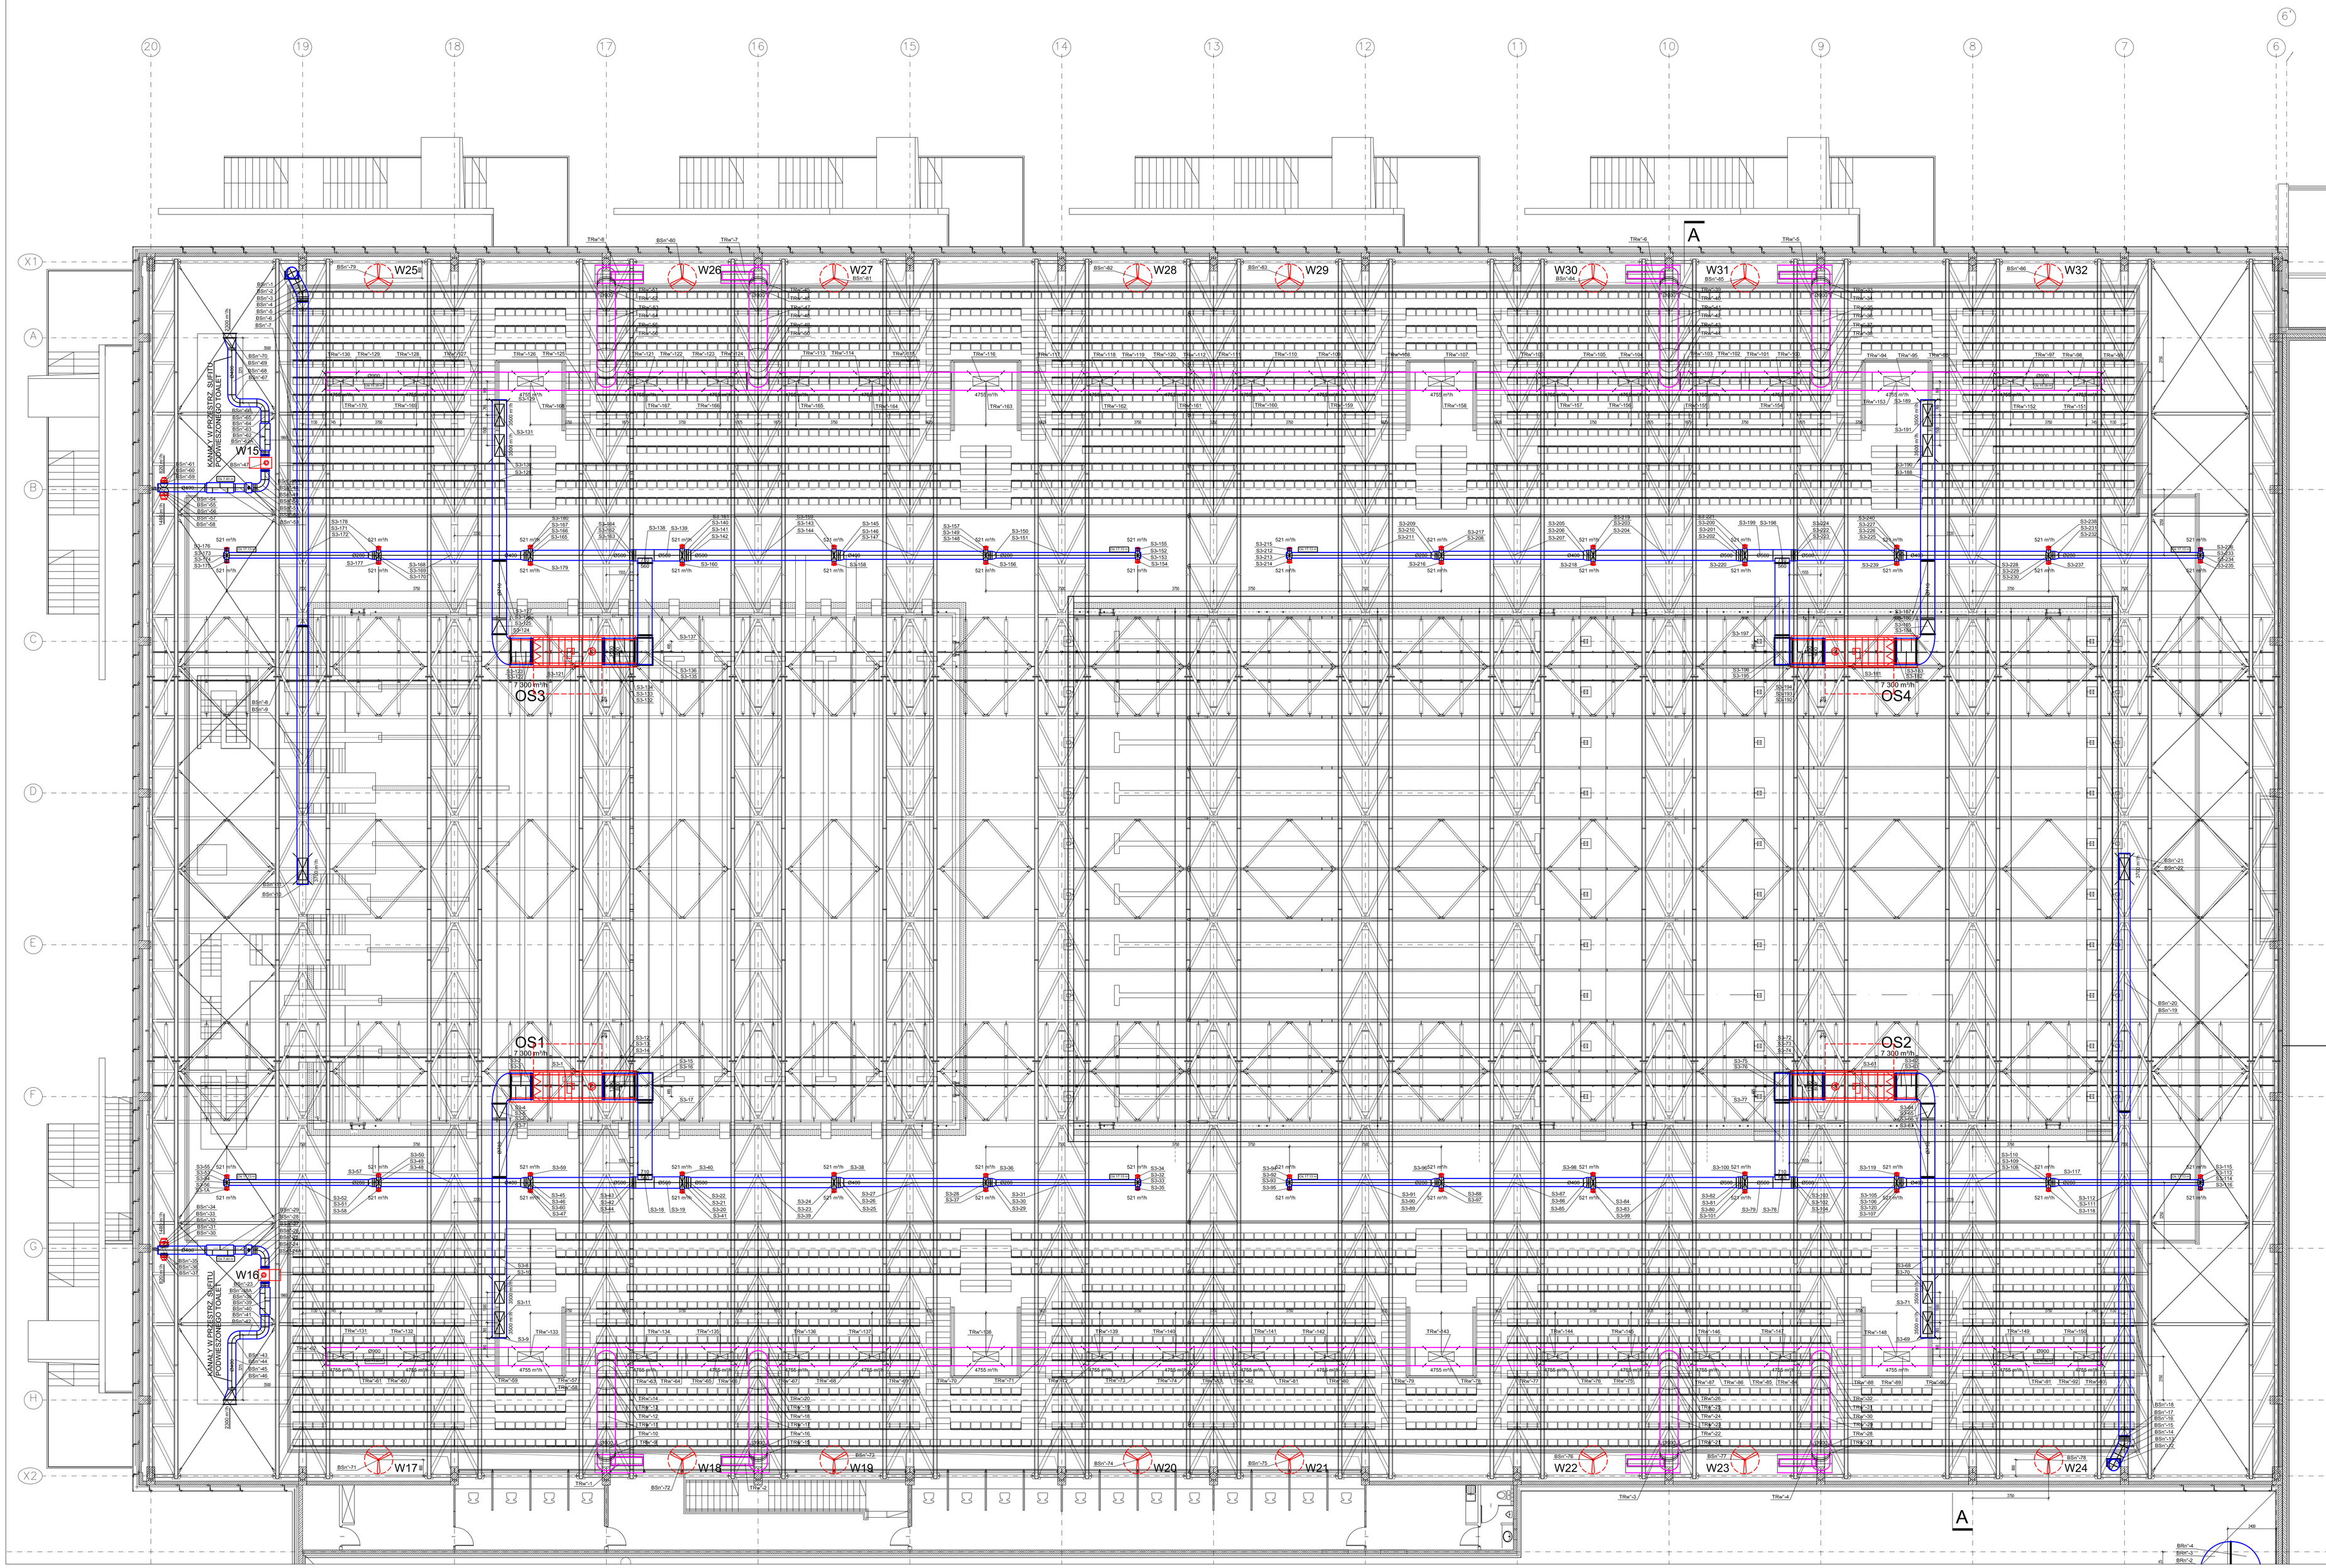

ZMIANA :	DATA :	PODPIS :

TEMAT: KOMPLEKS SPORTOWO-REKREACYJNY "TERMY MALTAŃSKIE" W POZNANIU

FAZA: PROJEKT WYKONAWCZY

BRANŻA: WENTYLACJA

RYSUNEK:

WENTYLACJA HALI SPORTOWEJ
RZUT POZ. DACHOWEJ KONSTR. STALOWEJ

PROJEKT:

WYKONAWCA:
KONSORCJUM FIRM KTÓREGO LIDEREM JEST
ALSTAL BUDOWNICTWO
ALOJZY SZCZUPAK

PODWYKONAWCA:
CENTRUM CIEPŁOWNICTWA
UL. STASZICA 2, 60-527 POZNAŃ
TEL./FAX 61 841 72 60, 841 78 17

© WSZELKIE PRAWA ZASTRZEŻONE

GRI "ZAPROJEKTOWANIE I WYKONANIE"

KONSORCJUM FIRM KTÓREGO LIDEREM JEST
ALSTAL BUDOWNICTWO
ALOJZY SZCZUPAK

88-100 INOWROCŁAW JACEWO 76
tel.+4852 3555400 fax+4852 3555405

AUTOR:
mgr inż. Piotr Staniszewski, upr. nr 319/320/87Pw, 274/91Pw

WSPÓŁPRACA:
mgr inż. Kamil Staniszewki

SPRAWDZAJĄCY:
mgr inż. Bartłomiej Kowalówka, upr. nr WAM/0027/POOS/03

DATA	SKALA	NR RYSUNKU	NR REWIZJI
MARZEC 2010	1:100	AB/W/0_05	0