
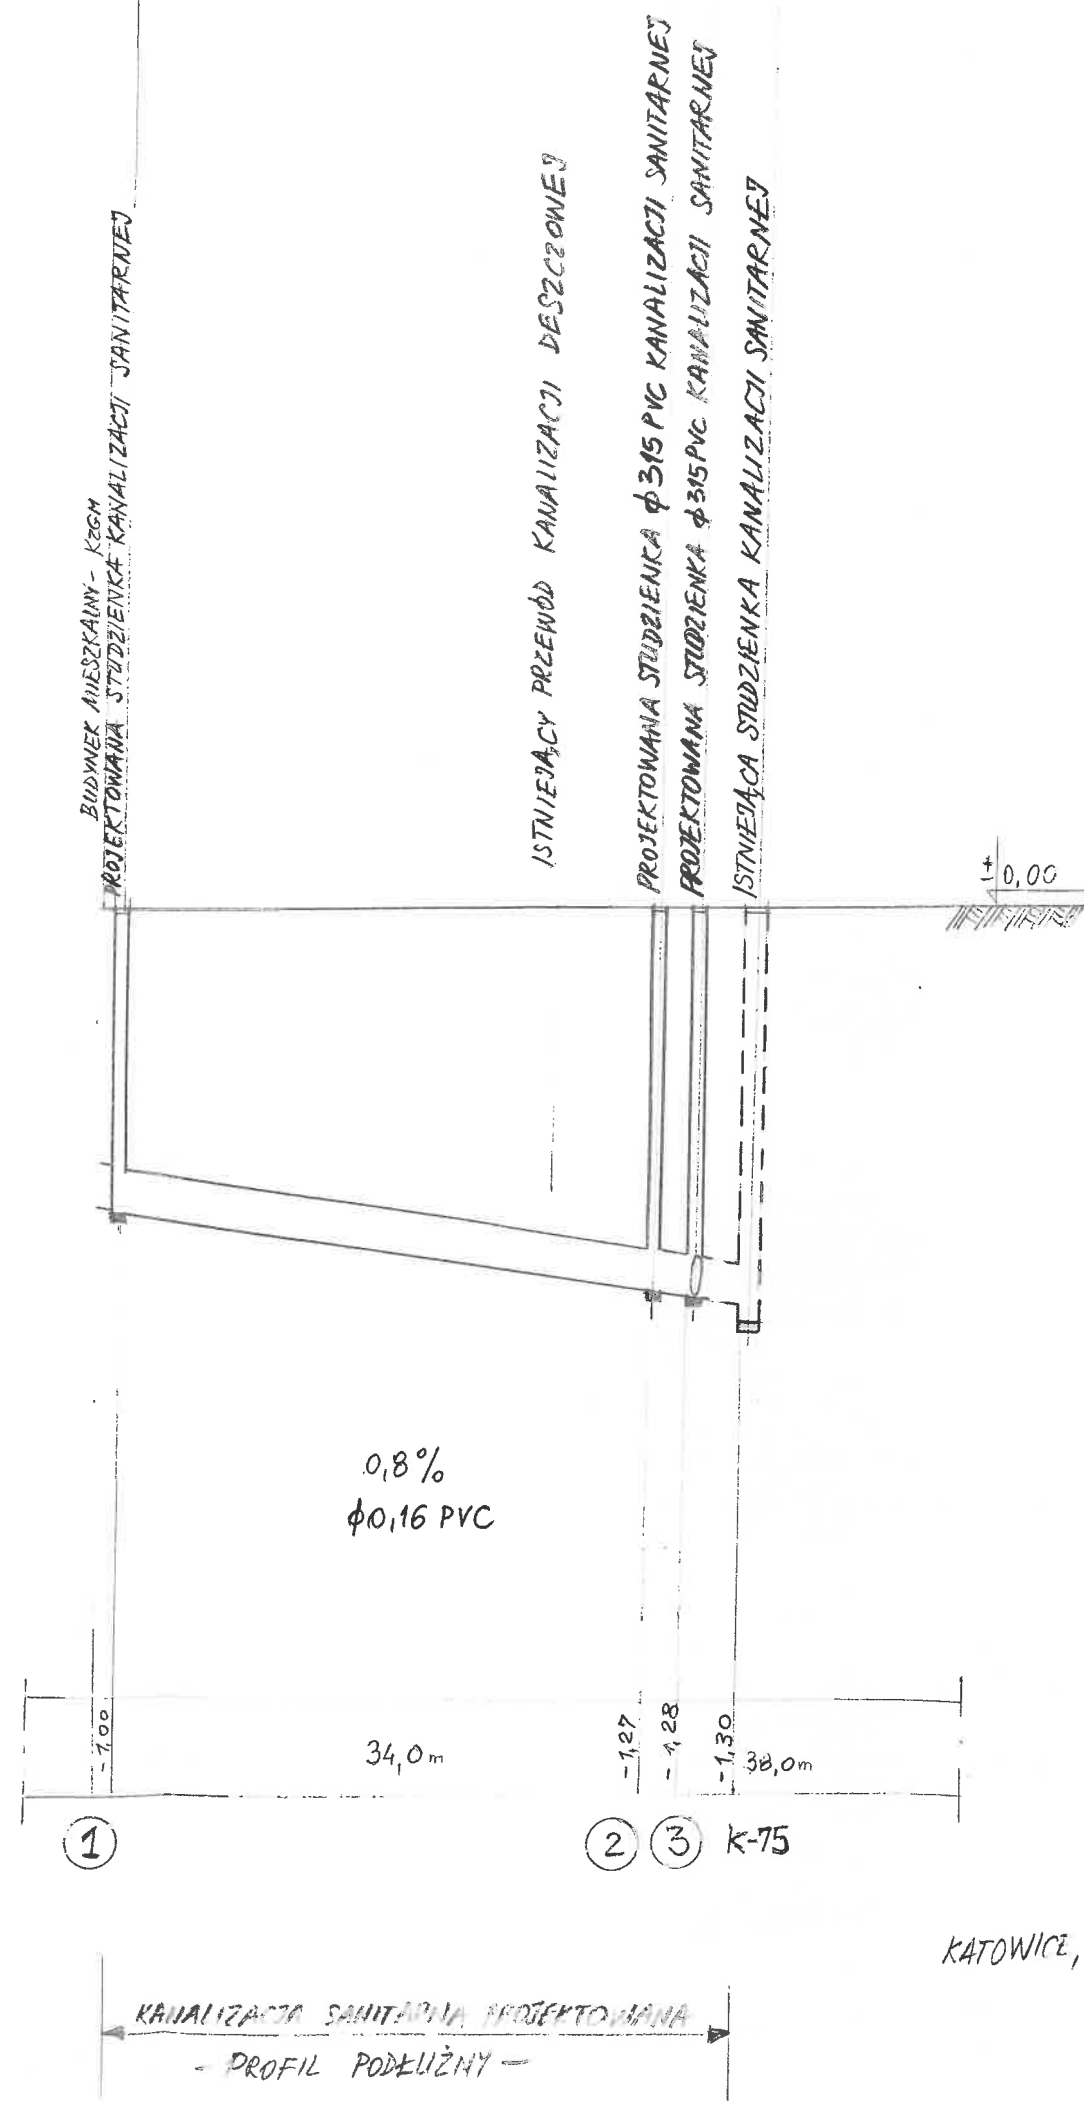


1:25
1:500
± 0,00

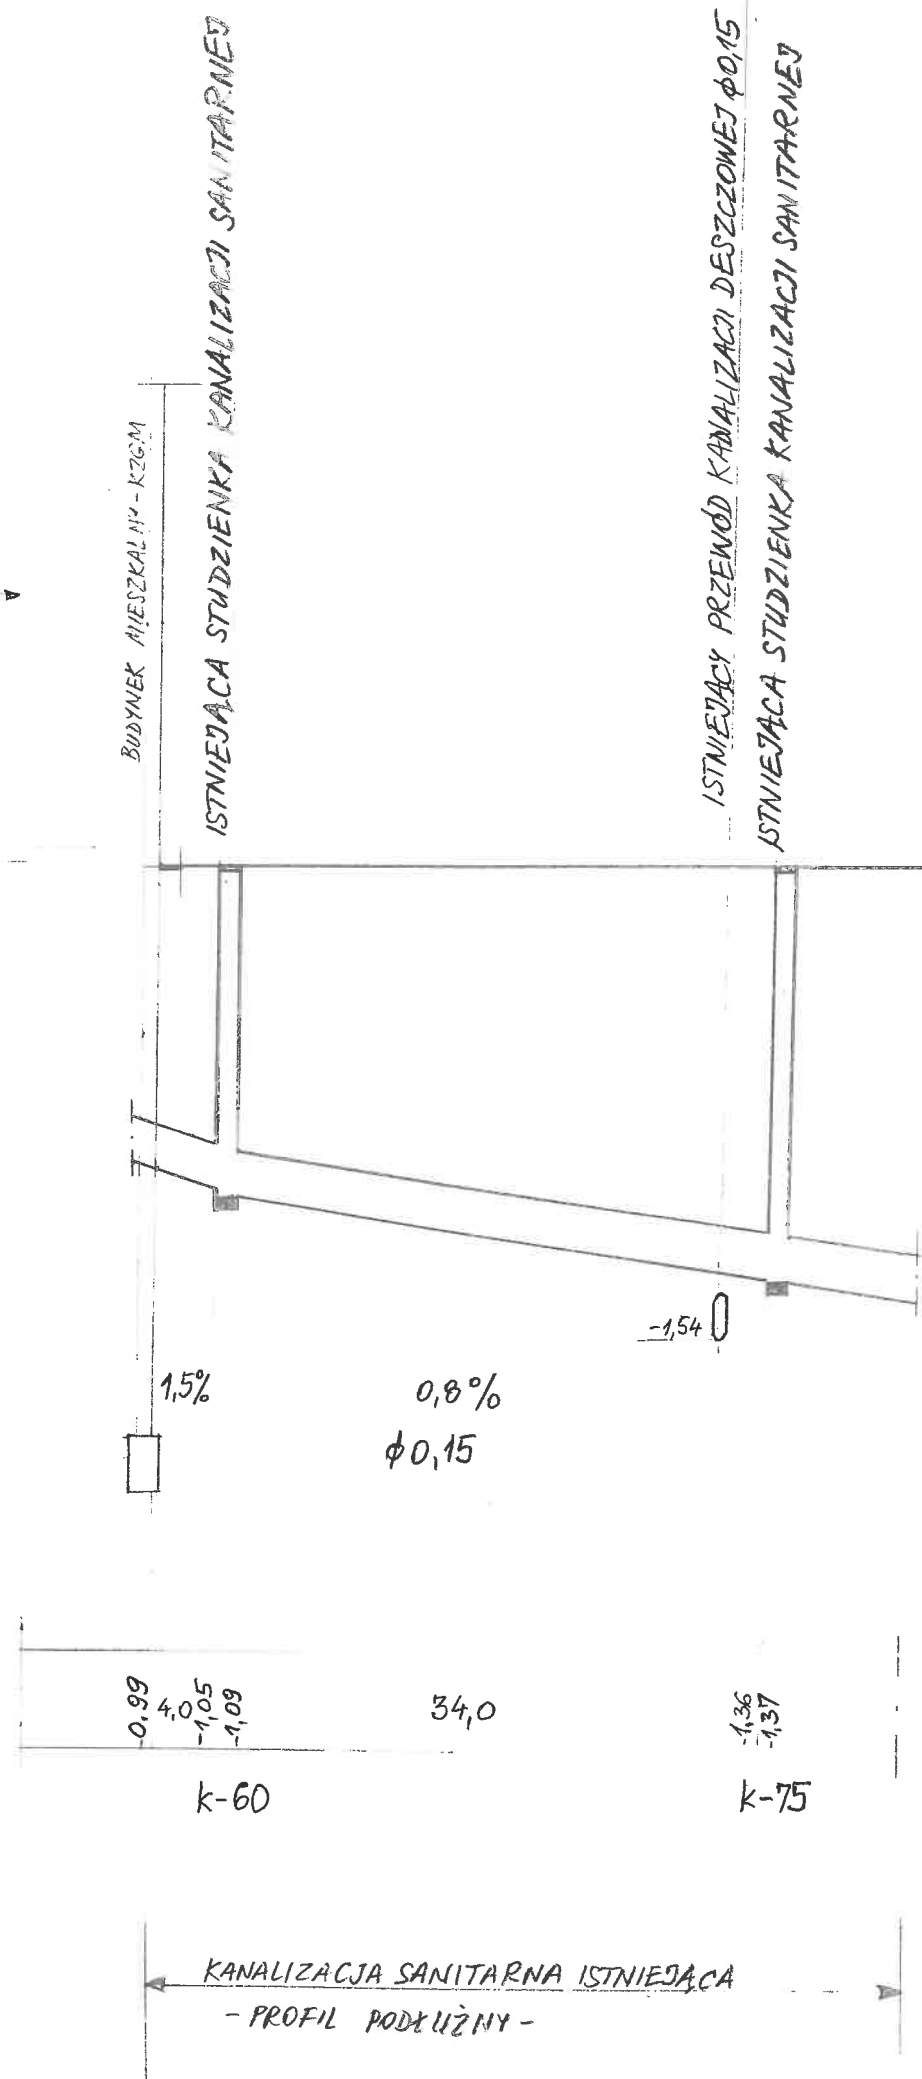

KATOWICE, UL. gen. ZYGmunTA WALTERA JANKEGO 65
VL.O.

Dr