


MAPA ZASADNICZA
obr. Przybków 0032: dz. 950/3
Sekcje mapy: 5.150.31.16.4.4
SKALA 1:500

Układ odniesienia: PL-ETRF89, układ wsp. płaskich: PL-2000 strefa 5 (15°), układ wys.: PL-EVRF2007-NH

Województwo: dolnośląskie
Powiat: m. Legnica
Jednostka ewidencyjna: 026201_1, Legnica
Obręb: 0032, Przybków

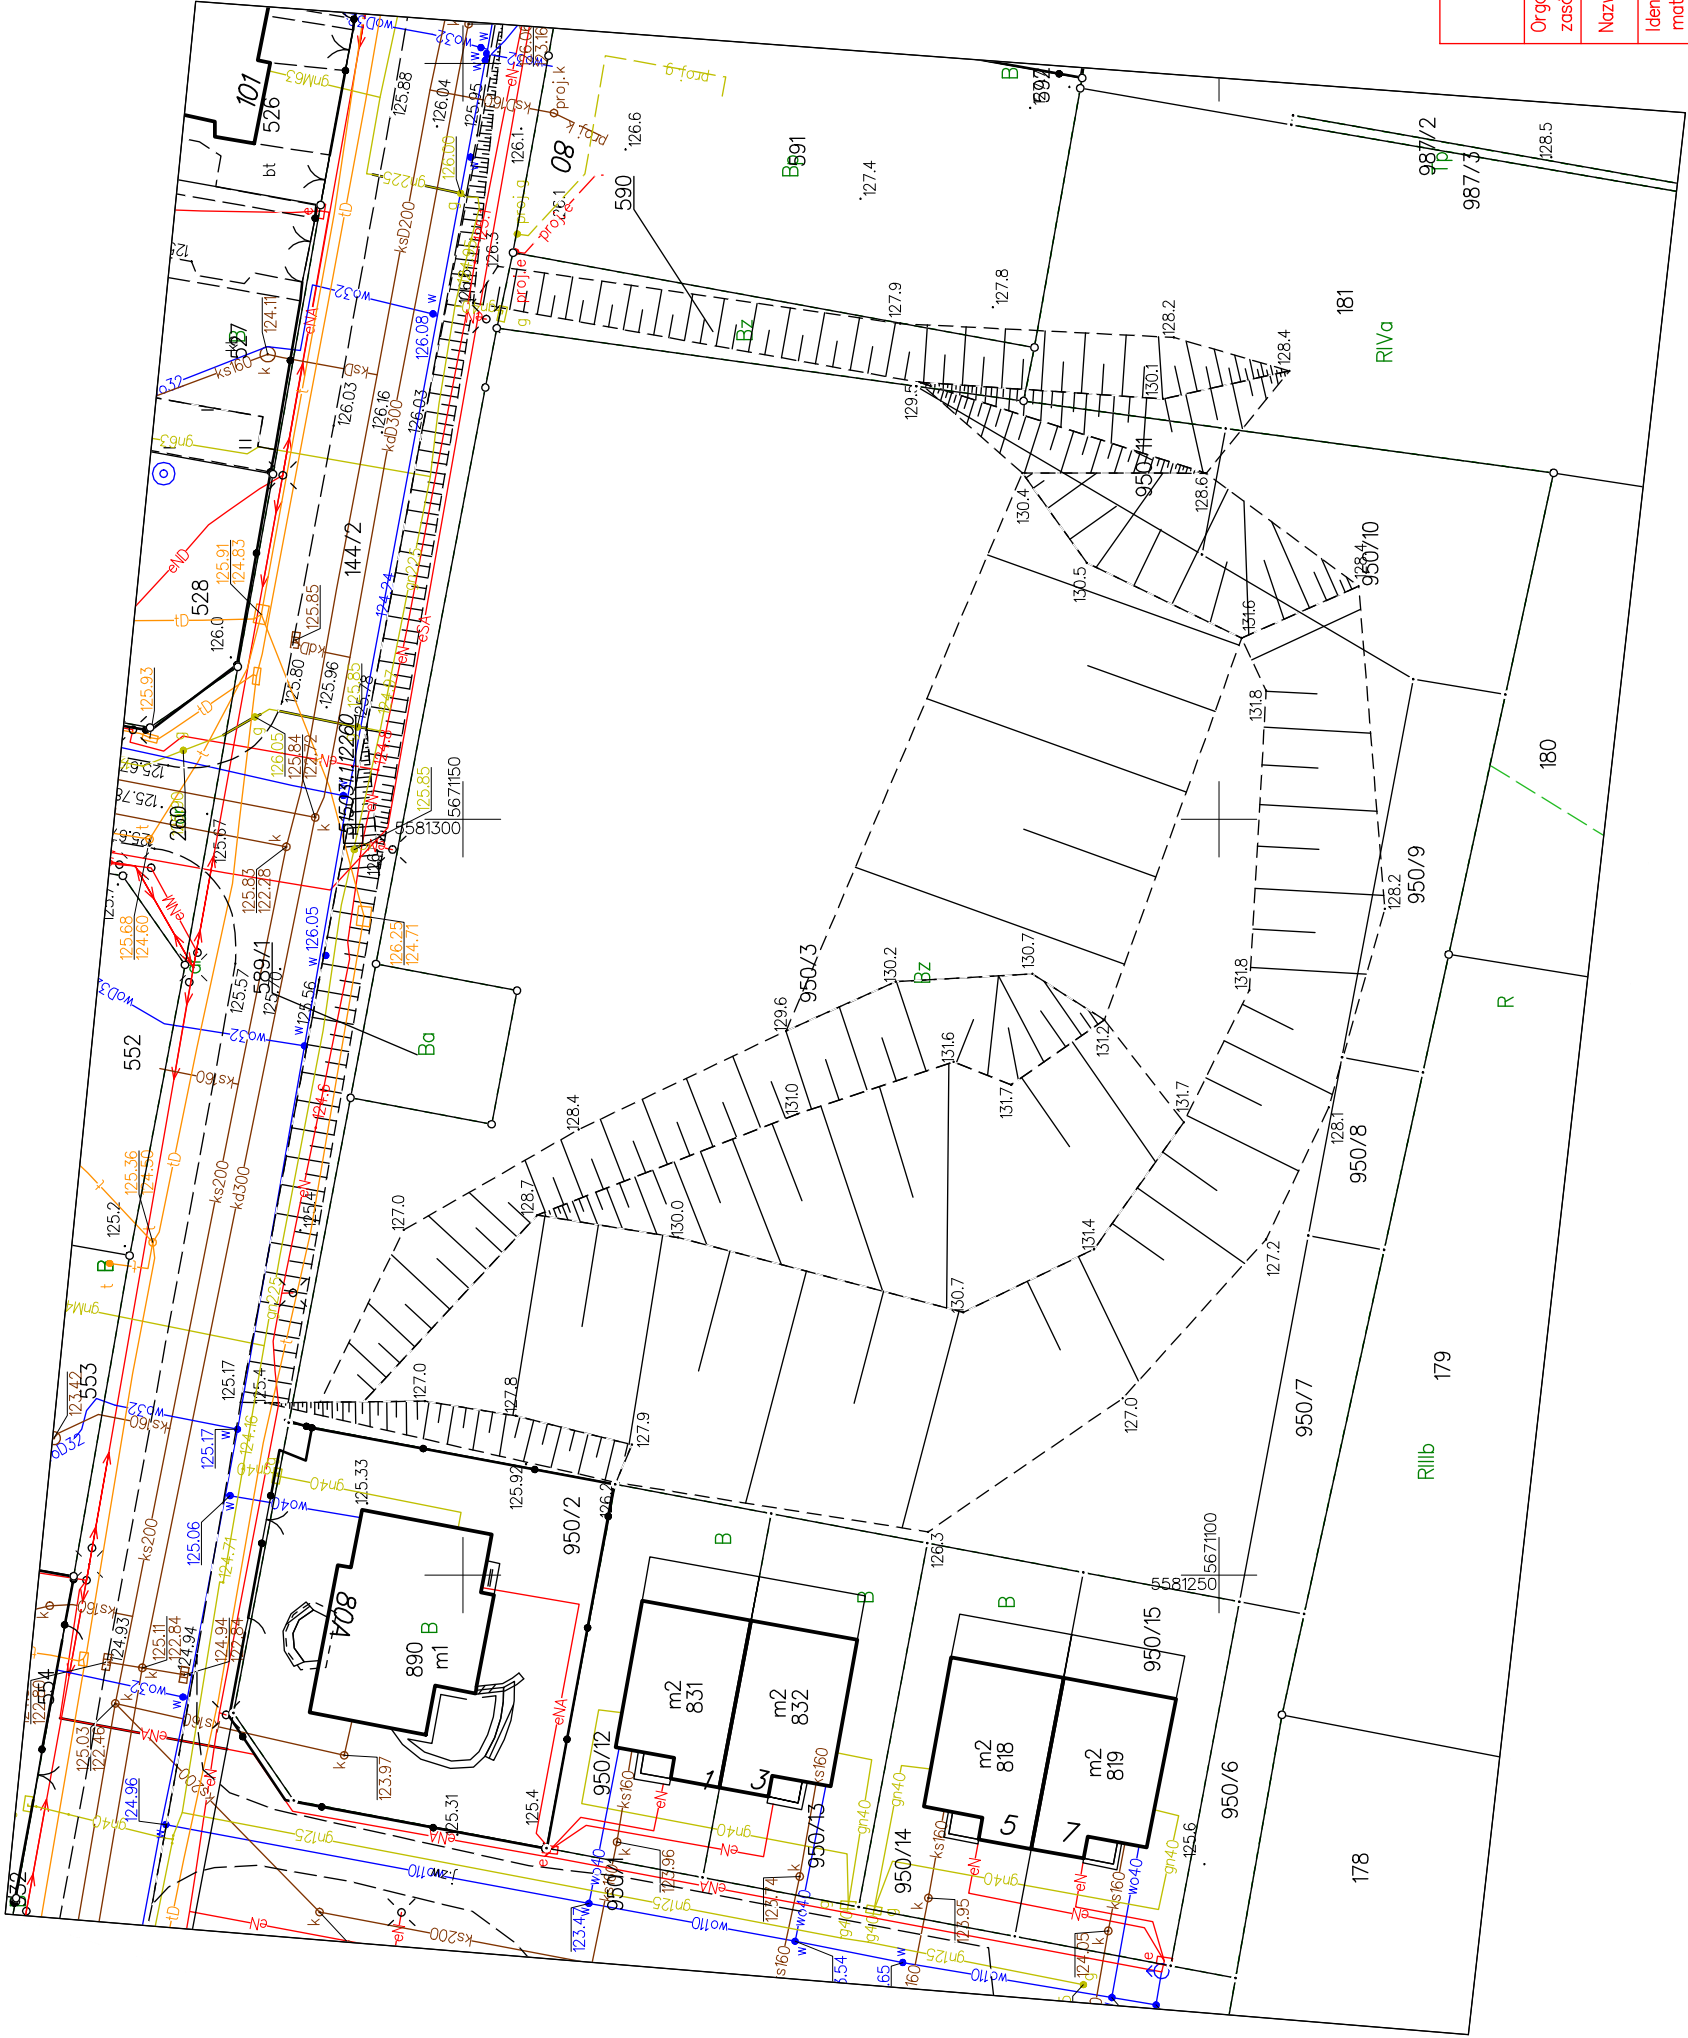

Poświadczam się, zgodność niniejszej kopii z treścią materiału państwowego zasobu geodezyjnego i kartograficznego	
Organ prowadzący państwowy zasób geodezyjny i kartograficzny	PREZYDENT MIASTA LEGNICY
Nazwa materiału zasobu	Mapa zasadnicza
Identyfikator ewidencyjny materiału zasobu	P.0262.2019.742
Data wykonania kopii	2025.03.05
Imię, nazwisko i podpis osoby reprezentującej organ	