


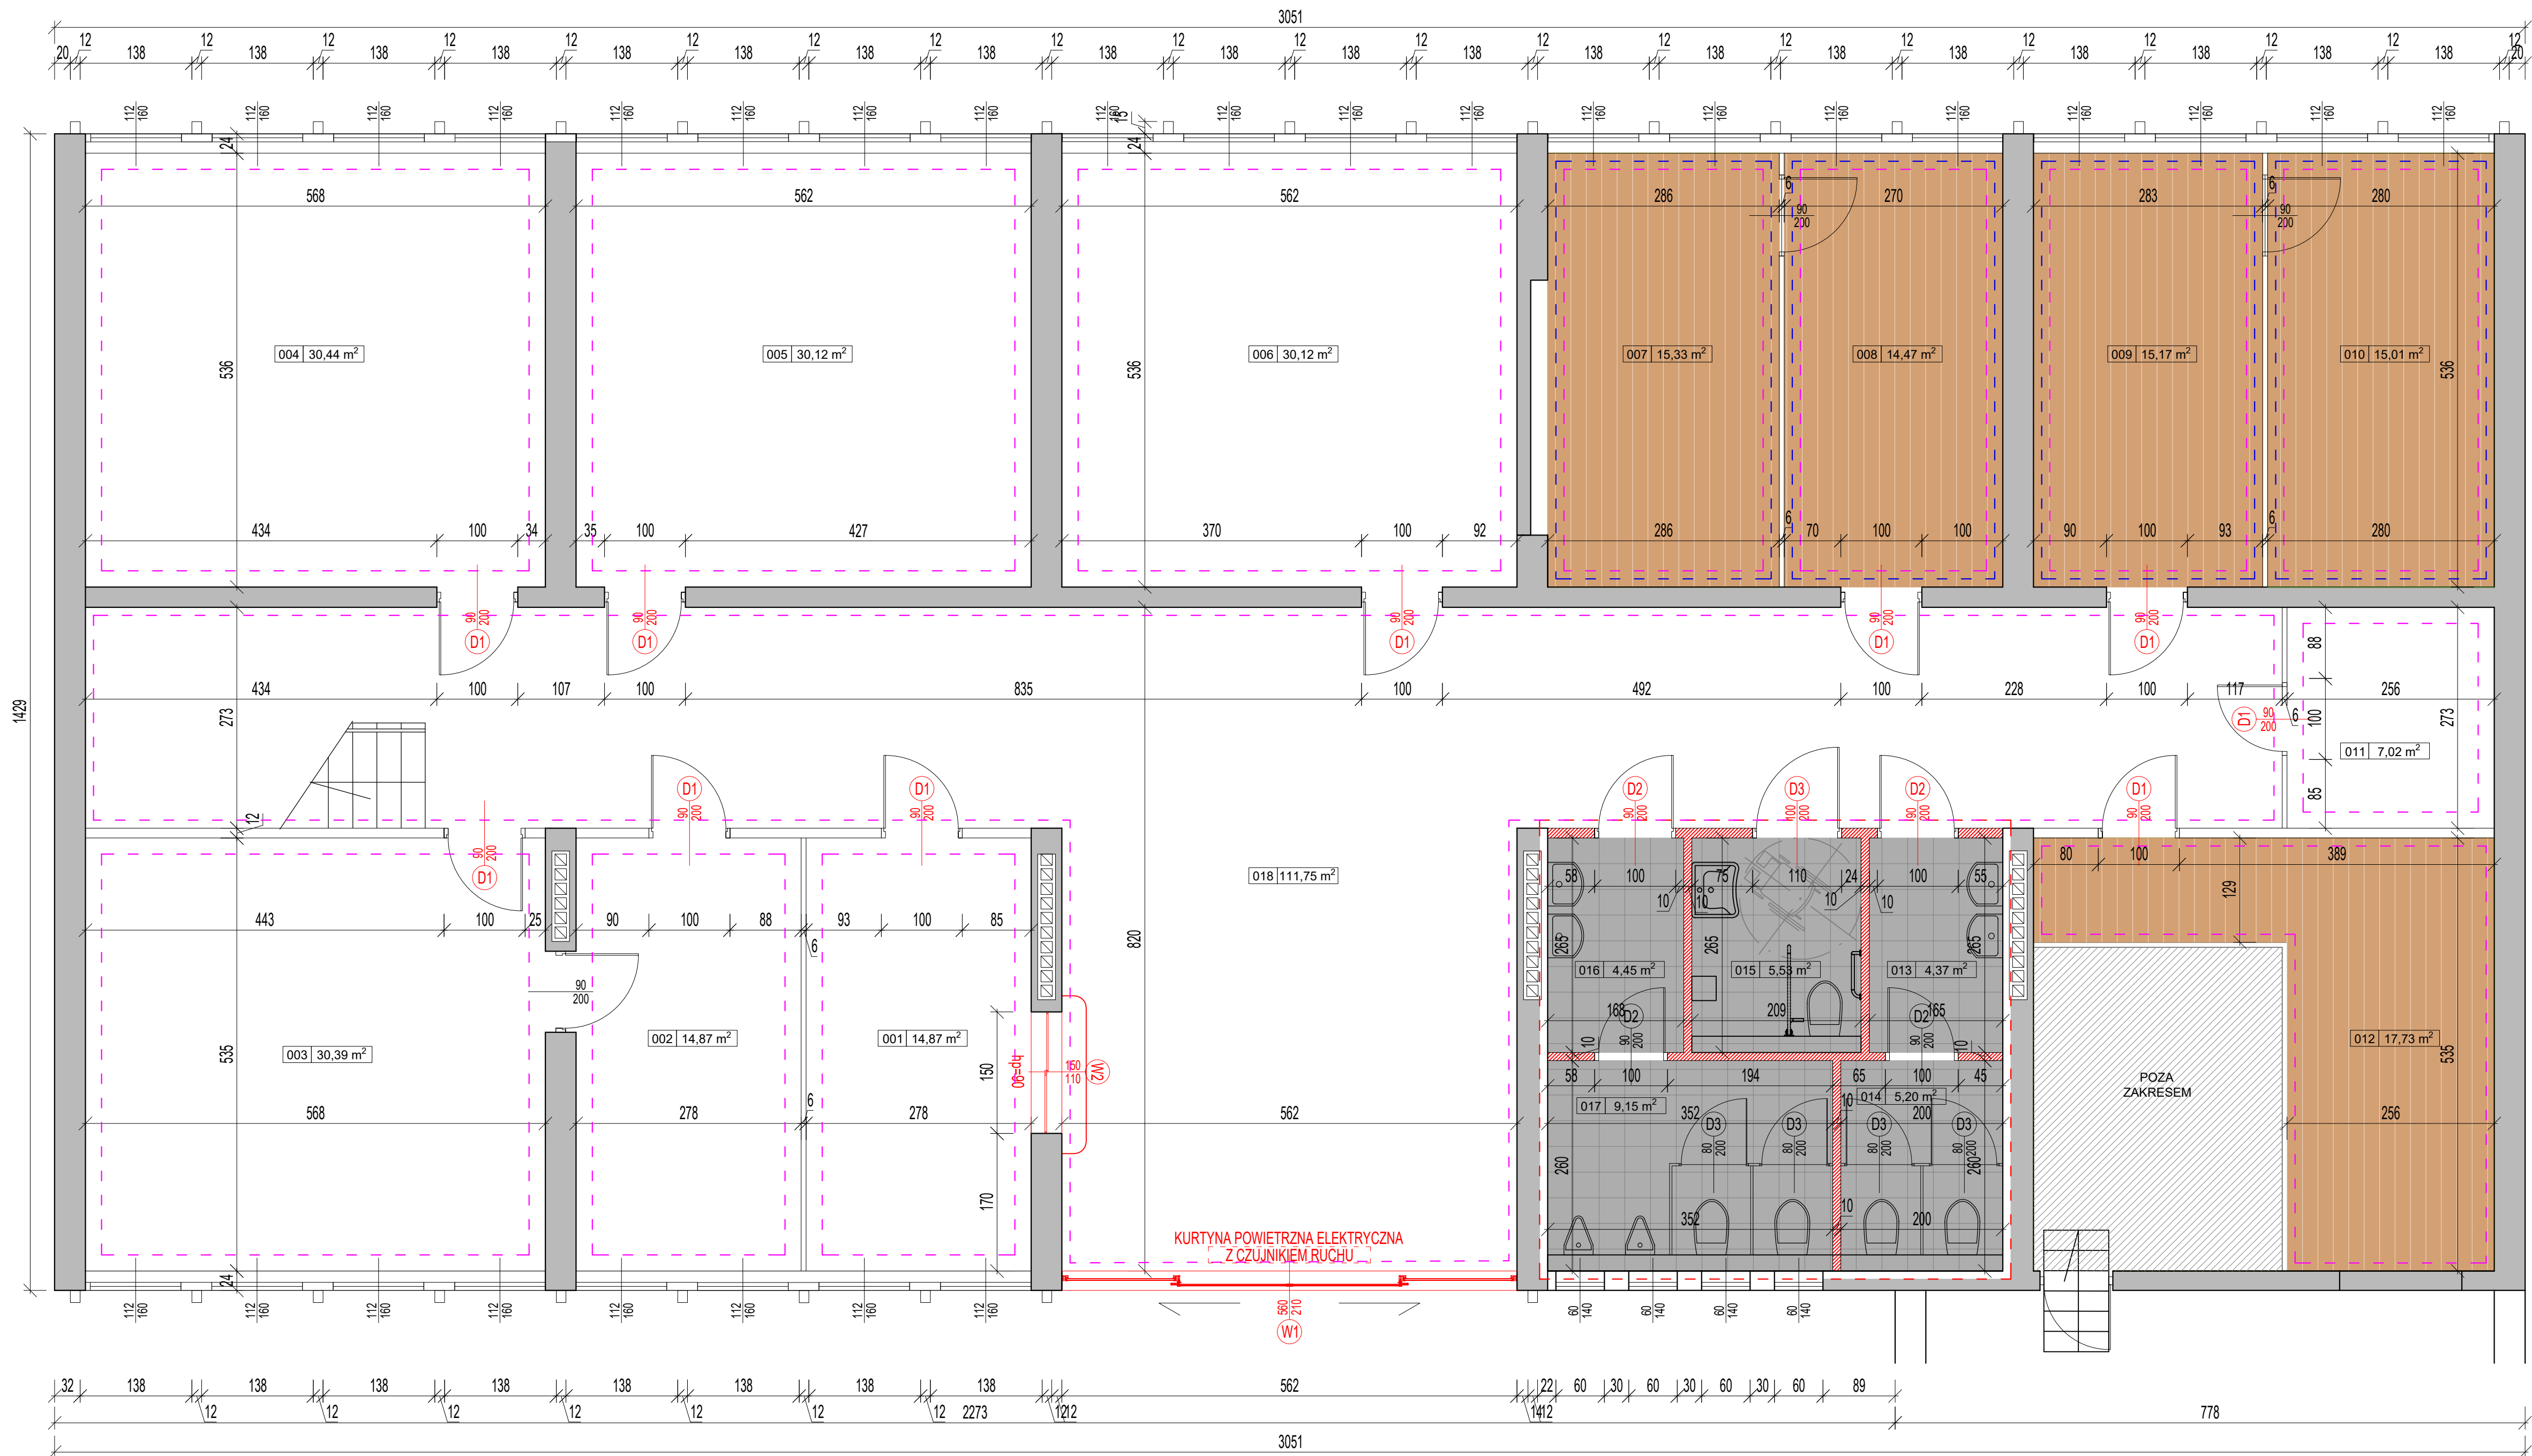

posadzki jednobarwne
z płytek kamionkowych
gres o wym. 30x30 cm
na zaprawie klejowej o
gr. warstwy 5 mm

zerwanie posadzek z
rworzyw sztucznych,
wykonanie wylewki
samopoziomującej oraz
posadzki z paneli
podłogowych AC5 wraz
z listwami

skucie/zeskrobanie
starych farb,
gruntowanie, wykonanie
dwukrotnej warstwy
gładzi

malowanie ścian farbą
lateksową - kolor
uzgodnić z Inwestorem
malowanie sufitów farbą
akrylową kolor biały

zakres przebudowy
toalet

UWAGA!
Wymiary stolarki podano w świetle ościeży. W razie potrzeby wymiary ościeży drzwi zewnętrznych i wewnętrznych należy dostosować do wymiarów montażowych zalecanych przez producenta dla wybranego typu drzwi

H_p oznacza wysokość surowego muru podokiennego od poziomu wykończonej podłogi

Zastrzeżenia prawne
Biuro projektowe ani jego pracownicy nie odpowiadają za wykorzystanie nieostatecznych i niepełnych wersji projektu. Wszystkie rysunki powinny być rozpatrywane razem z odpowiednimi opracowaniami branżowymi.
Jako całość projektu należy rozumieć opracowanie projektowe w formie rysunkowej i opisowej.

Jeśli dany element występuje na jednym rysunku, należy przyjąć, że występuje na wszystkich.

Całość robót wykonać zgodnie z aktualnymi przepisami prawa budowlanego, przepisami BHP, p.poż., sanepid oraz "Warunkami technicznymi wykonania i odbioru robót"

box 25 B O X 2 5 Adam Tuszyński			
Jacewo, ul. Świerkowa 9, 88-110 Inowrocław, NIP: 5562630246, REGON: 363148595 tel. 513 971 969, e-mail: pracownia@box25.pl			
<i>nazwa / adres obiektu budowlanego:</i> ADAPTACJA BUDYNKU NA POTRZEBY CENTRUM USŁUG SPOŁECZNYCH GMINY INOWROCŁAW DZ. NR 11/8, OBRĘB 0075			
<i>nazwa i adres inwestora:</i> GINA INOWROCŁAW Królówce Jadwigi 43 88-100 Inowrocław			
<i>tytuł projektu:</i> ADAPTACJA BUDYNKU NA POTRZEBY CENTRUM USŁUG SPOŁECZNYCH GMINY INOWROCŁAW			
<i>nazwa rysunku:</i> RZUT PARTERU			
<i>branża:</i> architektura	<i>skala:</i> 1:50	<i>numer rys.:</i> A.01	
<i>projektant:</i> mgr inż. arch. Adam Tuszyński	<i>specjalność:</i> architektura	<i>nr uprawnień:</i> 28/POOKK/ VI/2022	<i>data:</i> 21.03. 2025
<i>podpis:</i>			