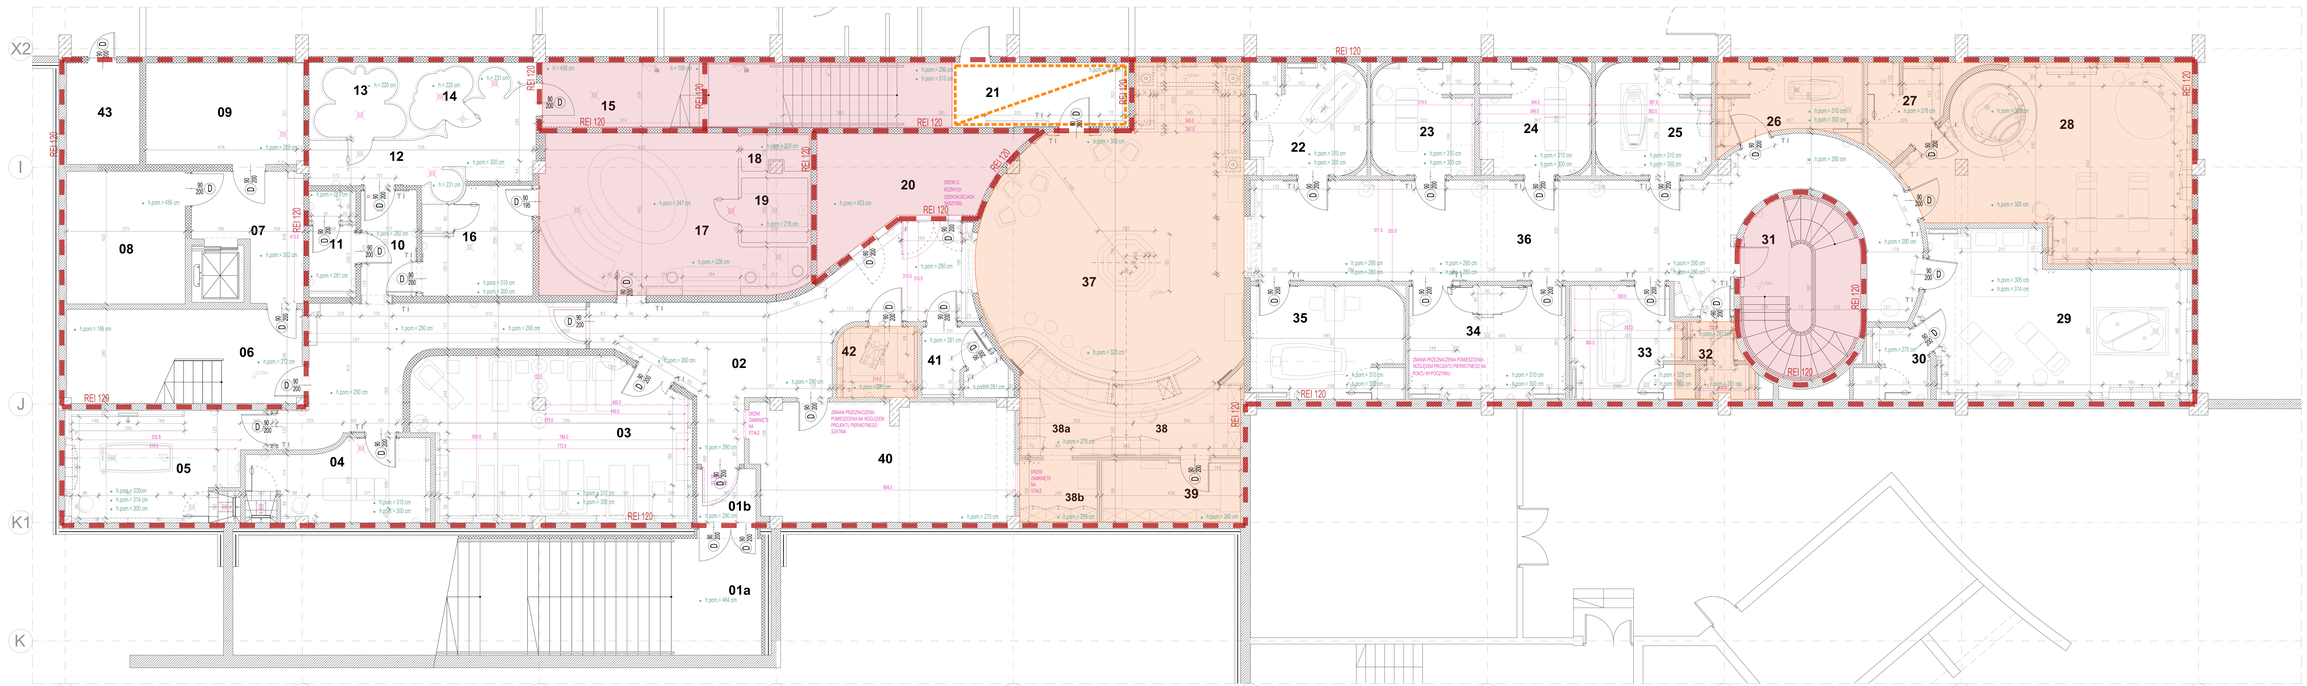

1. Rysunek projektowy należy czytać łącznie z całą dokumentacją projektową.
2. Wymiary podawane w centymetrach, rzędne w metrach.
3. Wszystkie wymiary należy sprawdzić na budowie przed rozpoczęciem robót.
4. Wykonawca zobowiązany jest do zapewnienia bezpieczeństwa pracy.
5. Wszystkie roboty budowlane należy wykonać zgodnie z obowiązującymi przepisami.

UWAGI


AUTOR

PIOTR PUZIAK
ARCHITEKT UPRAWNIONY NR PUZIAK
WPISU NUMER 6/2015
DYPLOM ENERGETYCZNY NR UŻYT. 1/2015/AK ZT 1/17

JEDNOSTKA PROJEKTOWA

BIRUK - MUZYTO WOJCIECZ JAKUBOWSKI, ARCHITEKCI

ul. Kazimierza III 17 85-074 Bydgoszcz




LEGENDA

- ściana betonowa
- ściana z bloczków Teriocramerlaka
- ściana z bloczków Silka
- słupy żelbetowe
- ściana z płyt wodoodpornych ogniochronnych gKGI na obsłudze z blachy stalowej ocynkowanej z zasowniku 150mm, z wełną mineralną gr. 80mm wewnątrz, obszlowej płytami 2x12,5mm obustronnie
- ściana z płyt wodoodpornych 2x12,5mm na obsłudze z blachy stalowej ocynkowanej z zasowniku 75mm (w pom. 11 z wełną mineralną gr. 80mm wewnątrz)
- obsługa akustyczna z płyt wodoodpornych gr. 15mm na obsłudze z profili zasowych 50mm z blachy stal. ocynkowanej z wypełnieniem z wełny mineralnej gr. 40mm
- obszlowy z płyt wodoodpornych gr. 15mm na obsłudze z profili zasowych 50 mm z blachy stalowej ocynkowanej (m.in. w pracy)up wnęk podświetlanych w wybranych gabinetach, obszlowy niewentylowe łukiemych w gabinetach)
- obszlowy z płyt wodoodpornych 2x12,5mm na obsłudze z profili zasowych 50 lub 75mm z blachy stalowej ocynkowanej (w łazienkach i WC przy miskach ustępowych i umywalkach)
- ściany REI 120, dzwo EI 60
- kratki kolanowe okrągłe
- pomieszczenie wydzielone z przebudowy i remontów
- pomieszczenia poddane częściowym zmianom - remontowe
- otwór okienny światło przejścia 30x200 cm) zachowane lub wartość jak na rysunku



SCHEMAT OKNA ZALICZ

AUTOR OPRACOWANIA		podpis
projektował	PIOTR PUZIAK ARCHITEKT UPRAWNIONY NR 6/2015	
w zakresie	PROJEKT BUDOWLANY	
sprawdził	WOJCIECH JAKUBOWSKI, BIURO NR 2	
w zakresie	ARCHITEKTONICZNY	
kierownik	GABRIELA JAŚKOWSKA, BIURO NR 2	
–	–	
–	–	
–	–	
współpraca	GABRIELA JAŚKOWSKA, BIURO NR 2	
	MARCIN MUZYTO, BIURO NR 2	
	ALICJA WITOWSKA, BIURO NR 2	

branża ogólna

INWENTARYZACJA ARCHITEKTONICZNA I WRAKOWCJA - RZUT PODŁOŻY

etap	projekt / PB
ARCHITEKTURA	1930/2024
temat	skala
INWENTARYZACJA	1:50
nr rysunku	tabela
108_IN_A_RP_02	69
data	wersja tabeli
2024-09-23	

Rysunek chroniony. Powielanie lub wykorzystanie utworu bez zgody autora stanowi naruszenie praw autorskich (art. 8, art. 17 ust. 1 i 2 ustawy z dnia 4 lutego 1994 r. o prawie autorskim i prawach pokrewnych).

INWENTARYZACJA ARCHITEKTONICZNA I WRAKOWCJA - RZUT PODŁOŻY