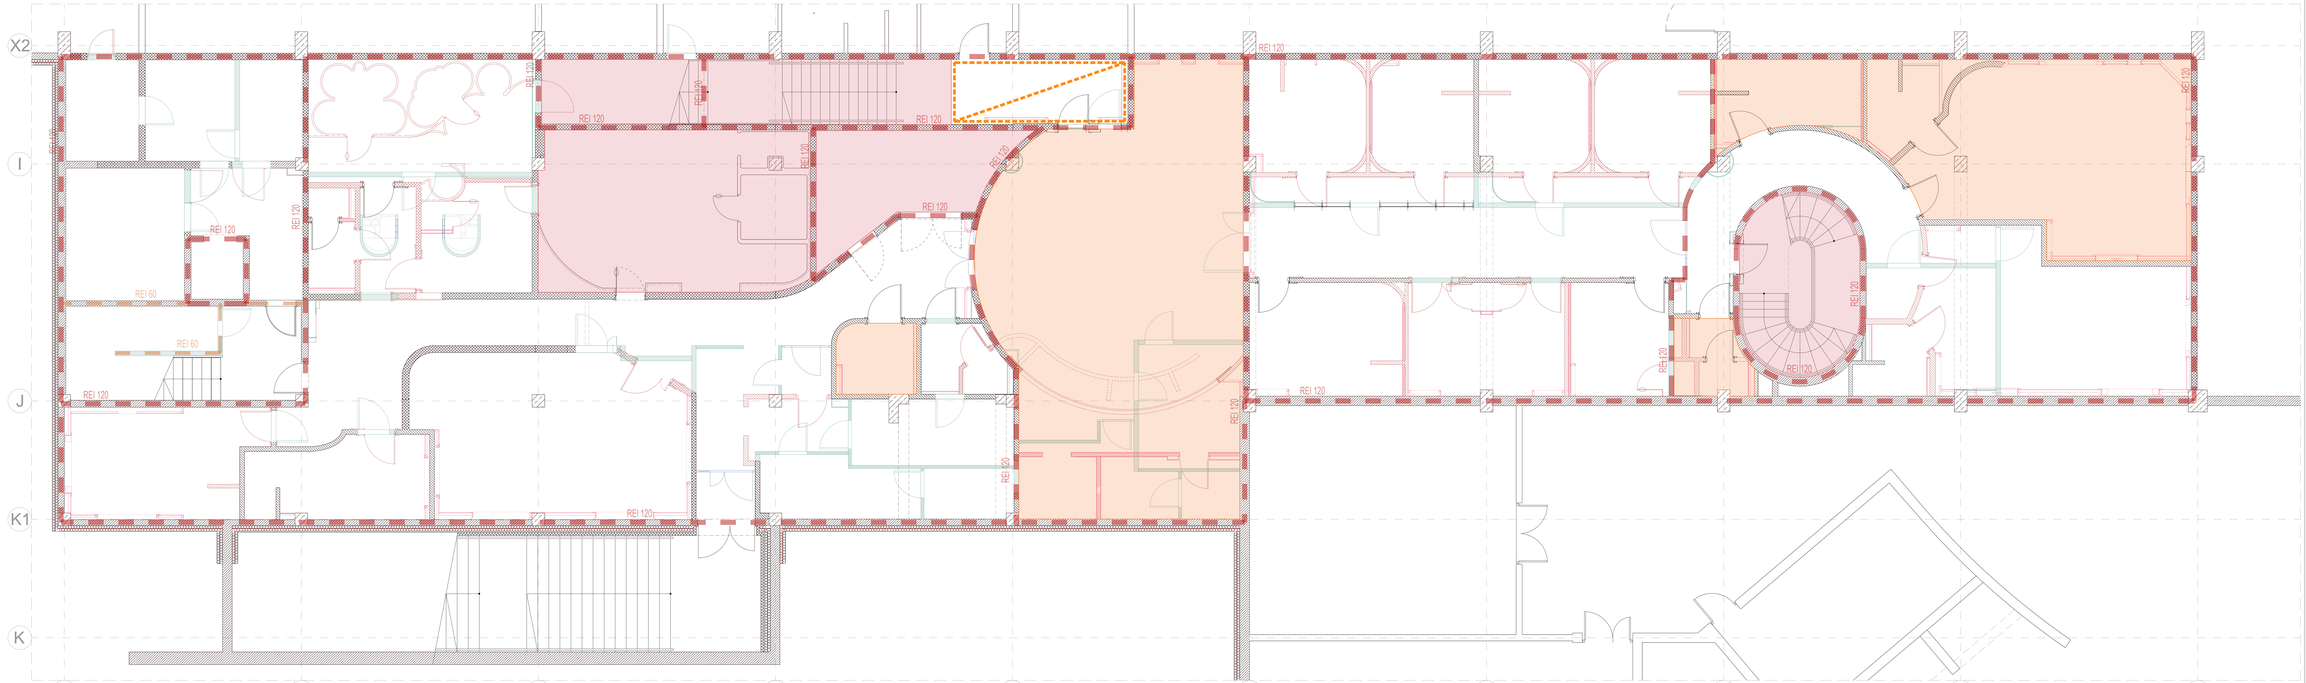

RZUT PORÓWNAWCZY WYBURZEŃ I ROZBUDOWY PRZEGRÓD


UWAGI:

WYKONANIE ROBÓT BUDOWLANYCH POWINNO BYĆ ZGODNE Z PRZEPISAMI BHP ORAZ PPOŻ. I ZE SZCZEGÓLNĄ STAŁOŚCIĄ. WSZELKIE ZMIANY MOGĄCE MIEĆ WPŁYW NA BEZPIECZEŃSTWO PRZY UŻYTKOWANIU OBIEKTU MUSZĄ BYĆ UZGODNIONE Z PROJEKTANTEM.

AUTOR:
PAWEŁ FIJAŁA
UPRAWNIENIA BUDOWLANE NR P/0294
WPIS DO IKUNO/2012
ŚLĄSKA IZBA INŻ. BUD. 1 SEKCJA NR: 0/0/1

JEDNOSTKA UCZESTNICZĄCA:
BIRUŁA - WOJTEC WOJCIECHOWSKI ARCHITEKCI
ul. Kościuszki 30, 41-902 Bytom
tel.: +48 668 128 128, +48 32 281 02 00, +48 32 281 02 99
biuro@birula.pl, http://birula.pl

INWESTOR:

LEGENDA:

- ściana betonowa
- ściana z bloczków Termomarkizit
- ściana z bloczków Silka
- słupy żelbetowe
- ściana z płyt wodoodpornych ogniochronnych gKFI30 na słupach z blachy stalowej ocynkowanej z zasowniką 150cm, z wełną mineralną gr. 80mm wewnątrz, obłożone płytami 2x12,5mm dwustronnie
- ściana z płyt wodoodpornych 2x12,5mm na słupach z blachy stalowej ocynkowanej z zasowniką 75mm (w pom. 11 wełną mineralną gr. 80mm wewnątrz)
- obłoża słupów z płyt wodoodpornych gr.12mm na słupach z profili zasowych 50mm z blachy stal. ocynkowanej z wypełnieniem z wełny mineralnej gr. 40mm
- obudowy z płyt wodoodpornych gr. 15mm na słupach z profili zasowych 50 mm z blachy stalowej ocynkowanej (m.in. wyrzutnia wnęk podświetlanych w wybranych gabinetach, obudowy nawiewników kolorowych w gabinetach)
- obudowy z płyt wodoodpornych 2x12,5mm na słupach z profili zasowych 50 lub 75mm z blachy stalowej ocynkowanej (w lazienkach i WC przy miejscach ustępowych i umywalkach)
- ściany REI 120, dzwu EI 60
- ściany projektowane
- ściany do wyburzenia
- ściany gtr do wyburzenia
- inne elementy istniejące (obiekta. stopnie, itd.)
- inne elementy projektowane(obiekta. stopnie, itd.)
- inne elementy do usunięcia (obiekta. stopnie, itd.)
- pomieszczenia wyłączone z przebudowy i remontów
- pomieszczenia podlatane częściowym zmianom - remontowi - wyłączone z użytkowania BHP

DOKUMENTACJĘ TĘ WYDANO JAKO UZUPEŁNIĄJĄCE DOKUMENTACJĘ POPRZEDNIĄCEJ, DOSTĘPNĄ U INWESTORA

DOKUMENTACJĘ TĘ WYDANO JAKO UZUPEŁNIĄJĄCE DOKUMENTACJĘ POPRZEDNIĄCEJ, DOSTĘPNĄ U INWESTORA

SCHEMAT ZAKŁADKI

etap projektowy	podpis
projektował	STANISŁAW WOJTOWICZ, MGR INŻ. ARCH.
w projekcie	MGR INŻ. ARCH.
sprawdził	WOJCIECH JAKUBOWSKI, MGR INŻ. ARCH.
w projekcie	MGR INŻ. ARCH.
konsultował	GABRIELA KAZIOWSKA, MGR INŻ. ARCH.
–	–
–	–
–	–
wykonał	GABRIELA KAZIOWSKA, MGR INŻ. ARCH.
	MARCIN WOJTYŁA, MGR INŻ. ARCH.
	A.D.LAMPOWSKI, MGR INŻ. ARCH.

RZUT PORÓWNAWCZY WYBURZEŃ I ROZBUDOWY PRZEGRÓD

branża: ARCHITEKTURA	kontrakt: 1832/2024
faza: INWENTARYZACJA	skala: 1:50
nr rysunku: 108_IN_A_RW_03	arkusz: A0
data: 2024-09-23	wersja kolorystyki:

Rysunek chroniony. Niedozwolone jakiekolwiek kopiowanie bez pisemnej zgody PRACOWNIA PRAW AUTORSKICH zod.zakucie.pl, 32 / 20 1000 44, 515 15 15. Na rzecz inwestora autor dysponuje prawem do użytku.