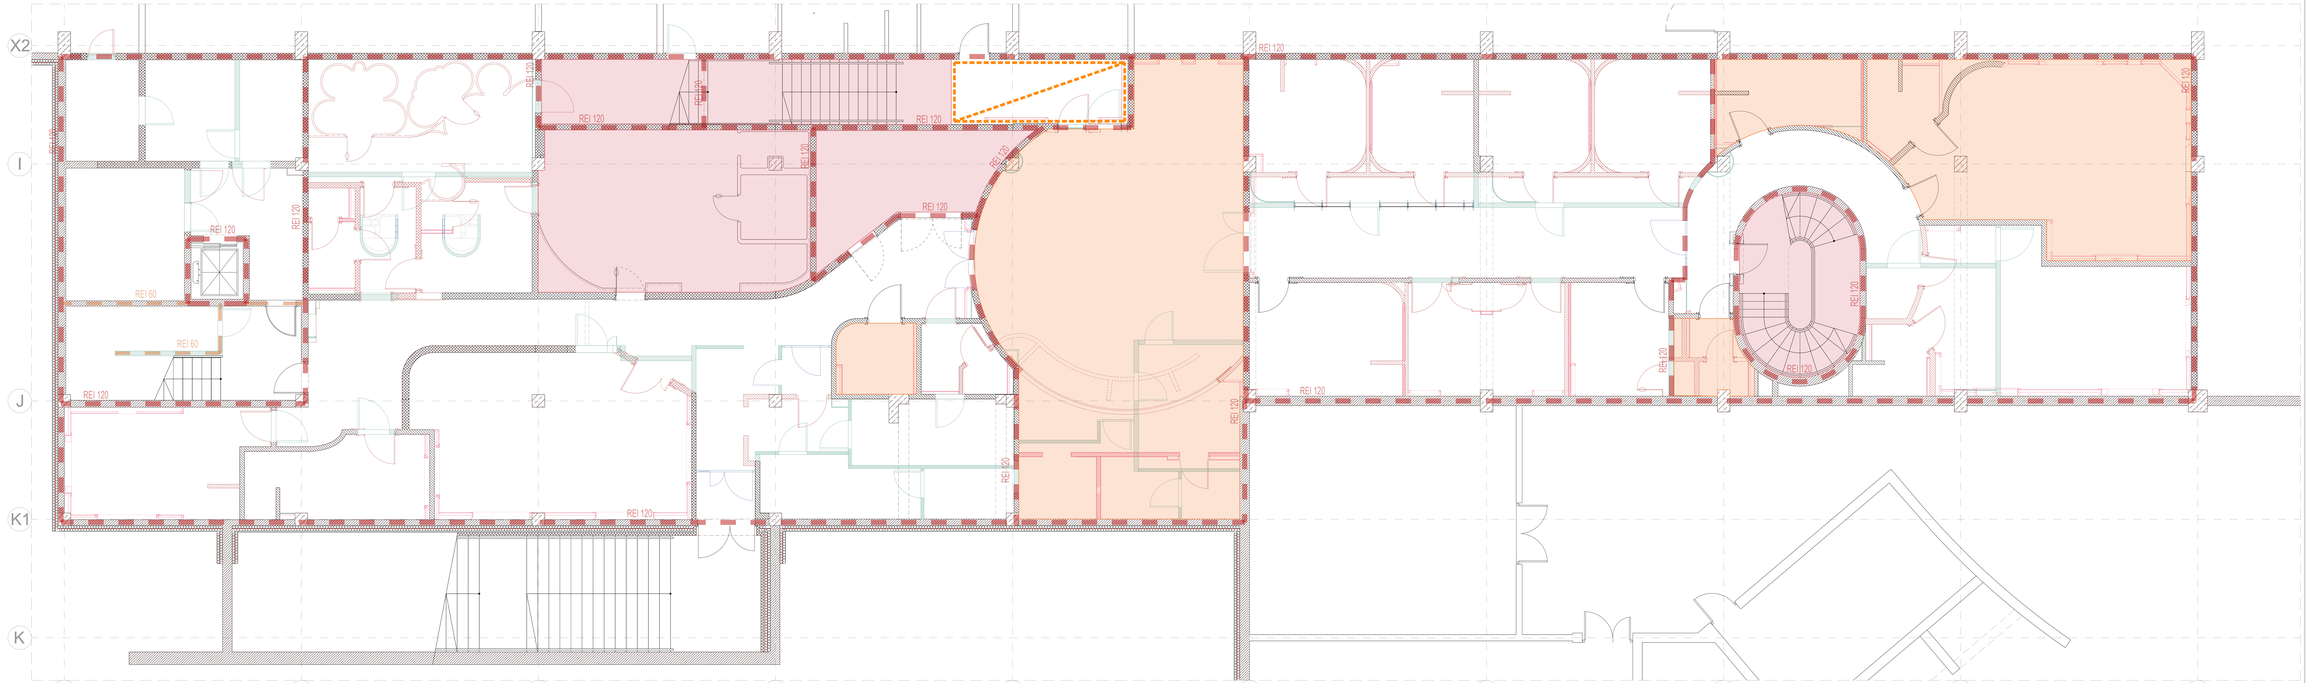

RZUT PORÓWNAWCZY WYBURZEŃ I ROZBUDOWY PRZEGRÓD


UWAGI:





BRANŻA CZĘŚCI:
BRANŻA - WSZYSTKO WSZYSTKIEMCZ JAKUBOWSKI, ARCHITEKCI

ul. Kazimierza III 17 62-510 Konin
tel.: +48 63 242 37 30, +48 606 412 552, +48 791 181 750
tel.: +48 606 335 181, +48 606 412 552, +48 663 012 388
www.wszystkiemcz.pl

INWESTOR:
TERMY MAŁTANSKIE SP. Z O.O. Z SIEDZIBĄ W POZNANIU
ul. Termalna 1, 61-486 Poznań
tel. 61 8222 000, 61 8222 001, 61 8222 002, 61 8222 003, 61 8222 099, 61 8222 100

LEGENDA

- ściana betonowa
- ściana z bloczków Termomarbet
- ściana z bloczków Silka
- słupy żelbetowe
- ściana z płyt wodoodpornych ognioochronnych gKF/DSI na słupach z blachy stalowej ocynkowanej z zasowniką 150mm, z wełną mineralną gr. 80mm wewnątrz, obłożone płytami 2x12,5mm dwustronnie
- ściana z płyt wodoodpornych 2x12,5mm na słupach z blachy stalowej ocynkowanej z zasowniką 75mm na ścim. 11 z wełną mineralną gr. 80mm wewnątrz
- obłożyć strukturalne z płyt wodoodpornych gr. 12,5mm na słupach z profili zasowych 50mm z blachy stal. ocynkowanej z wypełnieniem z wełny mineralnej gr. 40mm
- obudowa z płyt wodoodpornych gr. 15mm na słupach z profili zasowych GC mm z blachy stalowej ocynkowanej (m.in. zwarzcuje wnęk podświetlanych w wybranych gabinetach, obudowy nawiewnicze kolorowych w gabinetach)
- obudowa z płyt wodoodpornych 2x12,5mm na słupach z profili zasowych 50 lub 75mm z blachy stalowej ocynkowanej (w łazienkach i WC przy miskach ustępowych i umywalkach)
- ściany REI 120, dzwu EI 60
- ściany projektowane
- ściany do wyburzenia
- ściany gdy do wyburzenia
- inne elementy istniejące (działania. stopnia. itd.)
- inne elementy projektowane(działania. stopnia. itd.)
- inne elementy do usunięcia (działania. stopnia. itd.)
- pomieszczenia wyłączone z przebudowy i remontów
- pomieszczenia poddane częściowym zmianom - remontowi - wyłączone z użytkowania BHP



SCHEMAT ZAKŁADCZY

skala projektowa		podpis
projektował	STANISŁAW JAKUBOWSKI, MGR INŻ. ARCH.	
w uprawnień	NR UPRAWNIEŃ	
sprawdził	WOJCIECH JAKUBOWSKI, MGR INŻ. ARCH.	
w uprawnień	NR UPRAWNIEŃ	
sprawdził	GABRIELA JAGODOWSKA, MGR INŻ. ARCH.	
—	—	
—	—	
wykonał	GABRIELA JAGODOWSKA, MGR INŻ. ARCH.	
	MARCIN WOLSTYD, MGR INŻ. ARCH.	
	KLAUDIA MYSZKOWSKA, MGR INŻ. ARCH.	

RZUT PORÓWNAWCZY WYBURZEŃ I ROZBUDOWY PRZEGRÓD

branża:	numer zlec.:
ARCHITEKTURA	1830/2024
faza:	skala:
INWENTARYZACJA	1:50
nr rysunku:	strona:
108_IN_A_RW_03	69
data:	wersja/rewizja:
2024-11-08	

Rysunek chroniony. Rozpowszechnianie i kopiowanie bez zgody autora zabronione. PRZEKAZANIE PRAW AUTORSKICH zgodnie z art. 41 ust. 1 ustawy z dnia 4 lutego 1994 r. o prawie autorskim i prawach pokrewnych (Dz.U. z 2006 r. Nr 90, poz. 631 z późn. zm.)

skala wydruku: