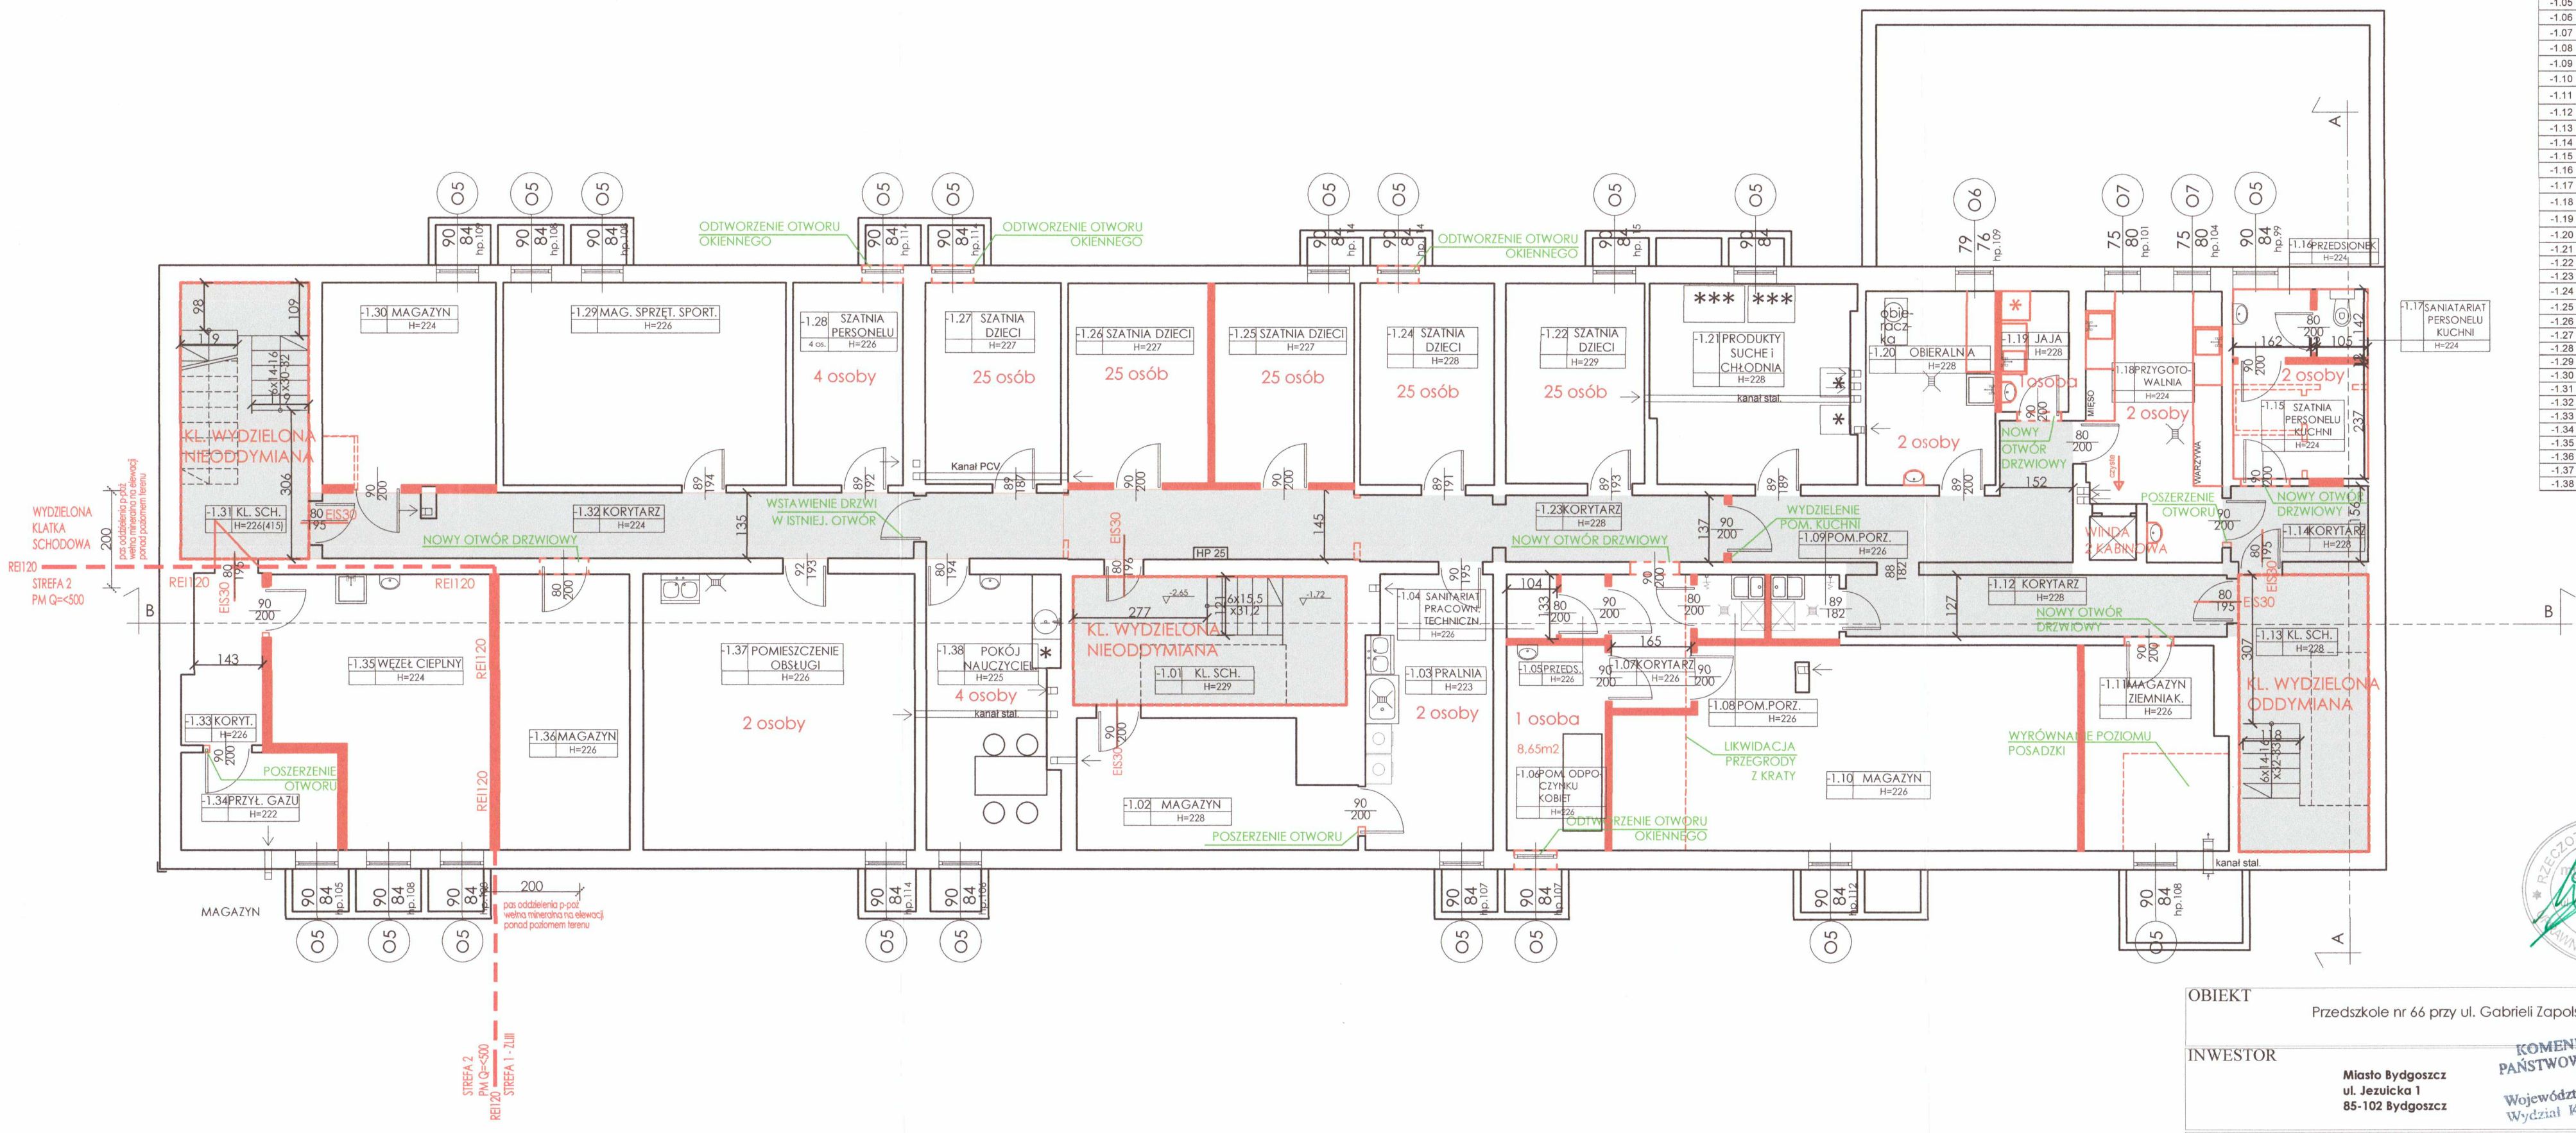

-1.01	Kl. Schod.	14,97
-1.02	Magazyn	14,08
-1.03	Pralnia	14,86
-1.04	Sanitariat pracown. Techniczn.	1,38
-1.05	Przedsionek	1,23
-1.06	Pom odpoczynku kobiet	8,86
-1.07	Korytarz	4,56
-1.08	Pom. Porz.	1,89
-1.09	Pom. Porz.	1,89
-1.10	Magazyn	38,53
-1.11	Magazyn ziemniak.	12,18
-1.12	Korytarz	22,38
-1.13	Kl. Sch.	15,30
-1.14	Korytarz	4,43
-1.15	Szatnia personelu kuchni	6,61
-1.16	Przedsionek	2,30
-1.17	Sanitariat personelu kuchni	1,49
-1.18	Przygotowalnia	14,25
-1.19	Jaja	3,49
-1.20	Obieralnia	10,80
-1.21	Produkty suche i chłodnia	17,28
-1.22	Szatnia dzieci	11,85
-1.23	Korytarz	22,99
-1.24	Szatnia dzieci	11,69
-1.25	Szatnia dzieci	11,95
-1.26	Szatnia dzieci	11,91
-1.27	Szatnia dzieci	11,74
-1.28	Magazyn	9,57
-1.29	Mag. Sprzęt. Sport.	24,54
-1.30	Magazyn	15,18
-1.31	Kl. Sch.	15,25
-1.32	Korytarz	16,46
-1.33	Korytarz	5,48
-1.34	Przył. Gazu	6,59
-1.35	Węzeł cieplny	22,61
-1.36	Szatnia odzieży wierzchniej pers	15,49
-1.37	Pomieszczenie obsługi	32,09
-1.38	Pokój nauczyciel	15,33
	POZIOM PIWNIC RAZEM	**473,29**

RZUT PIWNICY SKALA 1:100

RZECZOZNAWCA BUDOWLANY mgr inż. Andrzej Ślusarek Osiedle Na Zamość 89-200 SZUBIN tel. 52 384 55 29 UPRAWNIENIA NR PR-4/89/BYD/98

OBIEKT	Przedszkole nr 66 przy ul. Gabrieli Zapolskiej 28 w Bydgoszczy
INWESTOR	Miasto Bydgoszcz ul. Jezuicka 1 85-102 Bydgoszcz
	KOMENDA WOJEWÓDZKA PAŃSTWOWEJ STRAŻY POŻARNEJ W TORUNIU Województwo Kujawsko-Pomorskie Wydział Kontrolno-Rozpoznawczy
	EKSPERTYZA TECHNICZNA w trybie § 2 ust. 3a rozporządzenia Ministra Infrastruktury z dnia 12.04.2002r - Dz. U. 2019, poz. 1065 z późn.zmianami
OPRACOWAŁ	bryg. Andrzej Ślusarek Rzeczoznawca do spraw zabezpieczeń Przeciwpożarowych, nr upr.331/96
TYTUŁ RYSUNKU	RZUT PIWNICY
SKALA	1:100