


Apr. 27.
202



Marcel Słowiński
Zastępca Dyrektora ds. Promocji
Nieruchomości i Infrastruktury
ds. Transportu Drogowego

Pionowe: - wielkość
- typ glij
Poziome: cienkowarstwowe / grubowarstwowe
żółte tony
.....

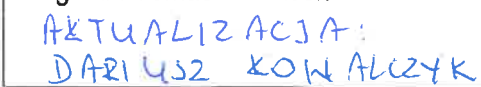


Czerwiec
2023r.

MARSZAŁK WOJEWÓDZTWA MAZOWIECKIEGO
 ZATWIERDZENIE
 2009-06-30

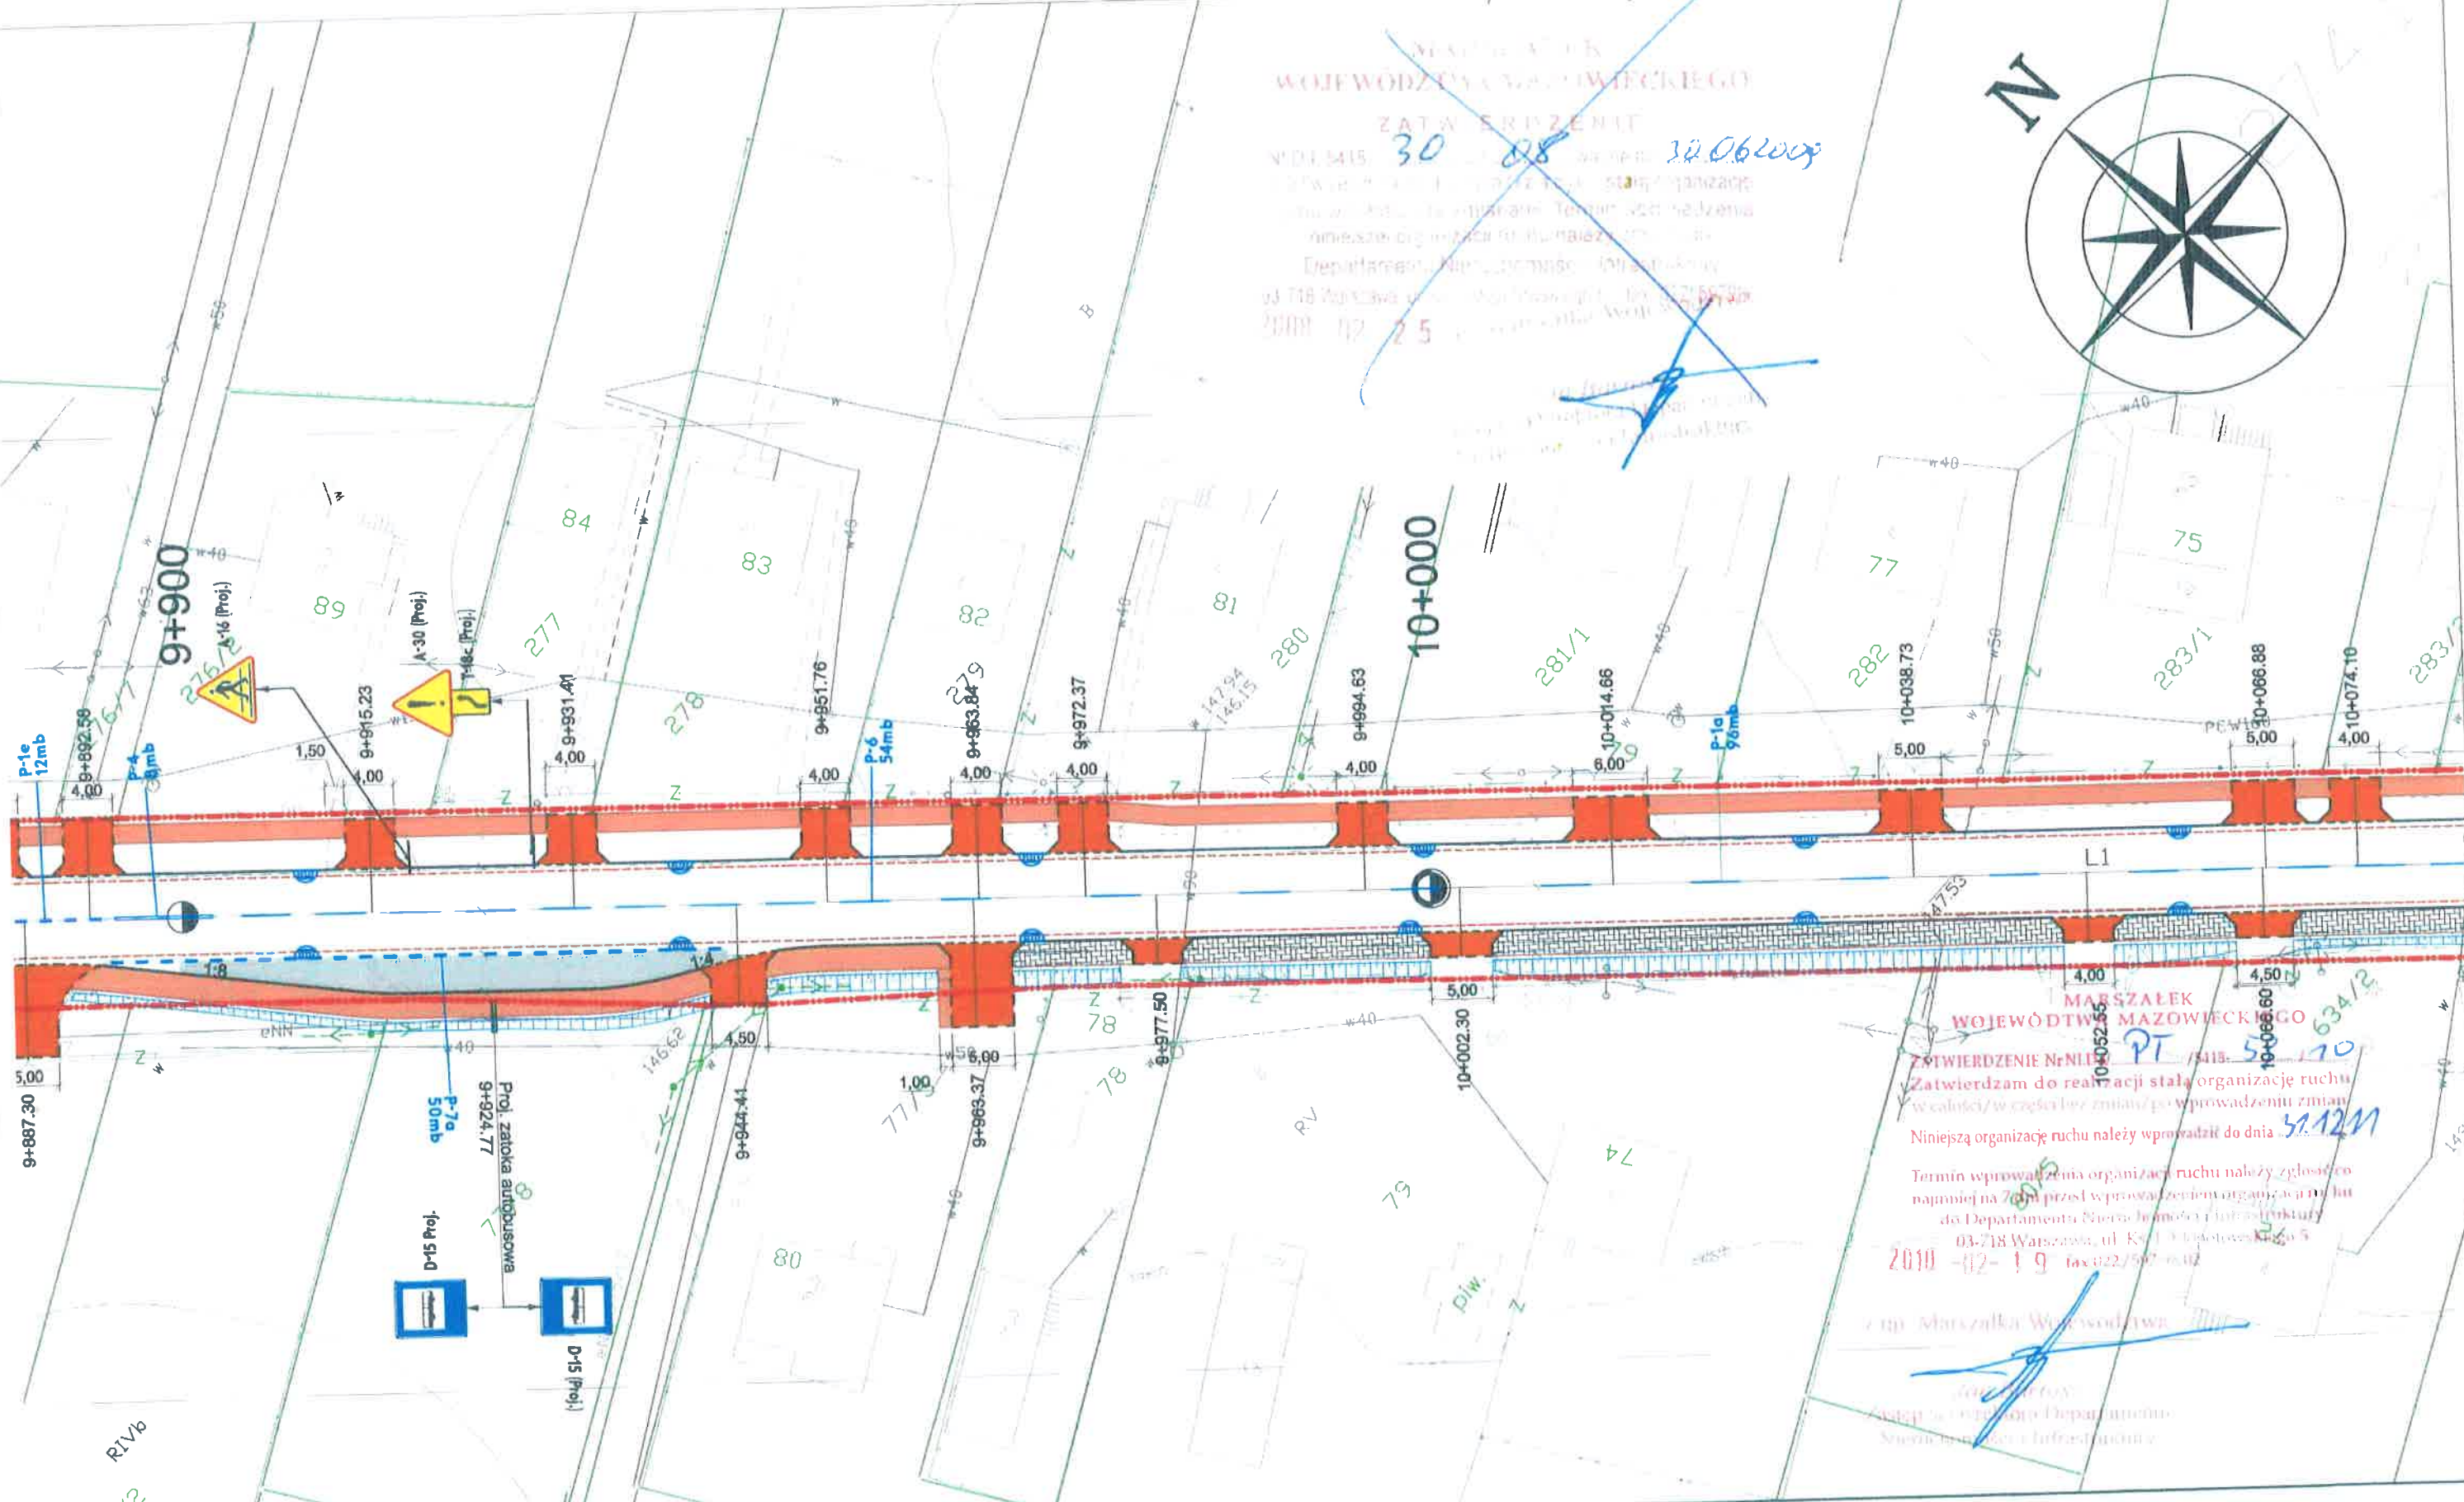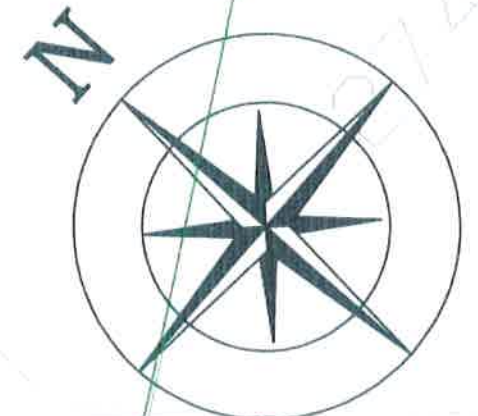

MARSZAŁK WOJEWÓDZTWA MAZOWIECKIEGO
 2009-06-30

	Projektant:	CGM Projekt Sp. z o.o., ul. Wapienna 25, 04-691 Warszawa	
	Inwestor:	Mazowiecki Zarząd Dróg Wojewódzkich w Warszawie ul. Kruczkowskiego 3, 00-380 Warszawa	
	Nazwa obiektu:	PROJEKT STAŁEJ ORGANIZACJI RUCHU DROGI WOJEWÓDZKIEJ NR 802 odc. przejście przez miejscowość Siennica i Starą Wieś	Nr rysunku: 2
	Nazwa rysunku:	Plan sytuacyjny oznakowania pionowego i poziomego na odc. od km 9+740 do km 11+900	Skala: 1:500

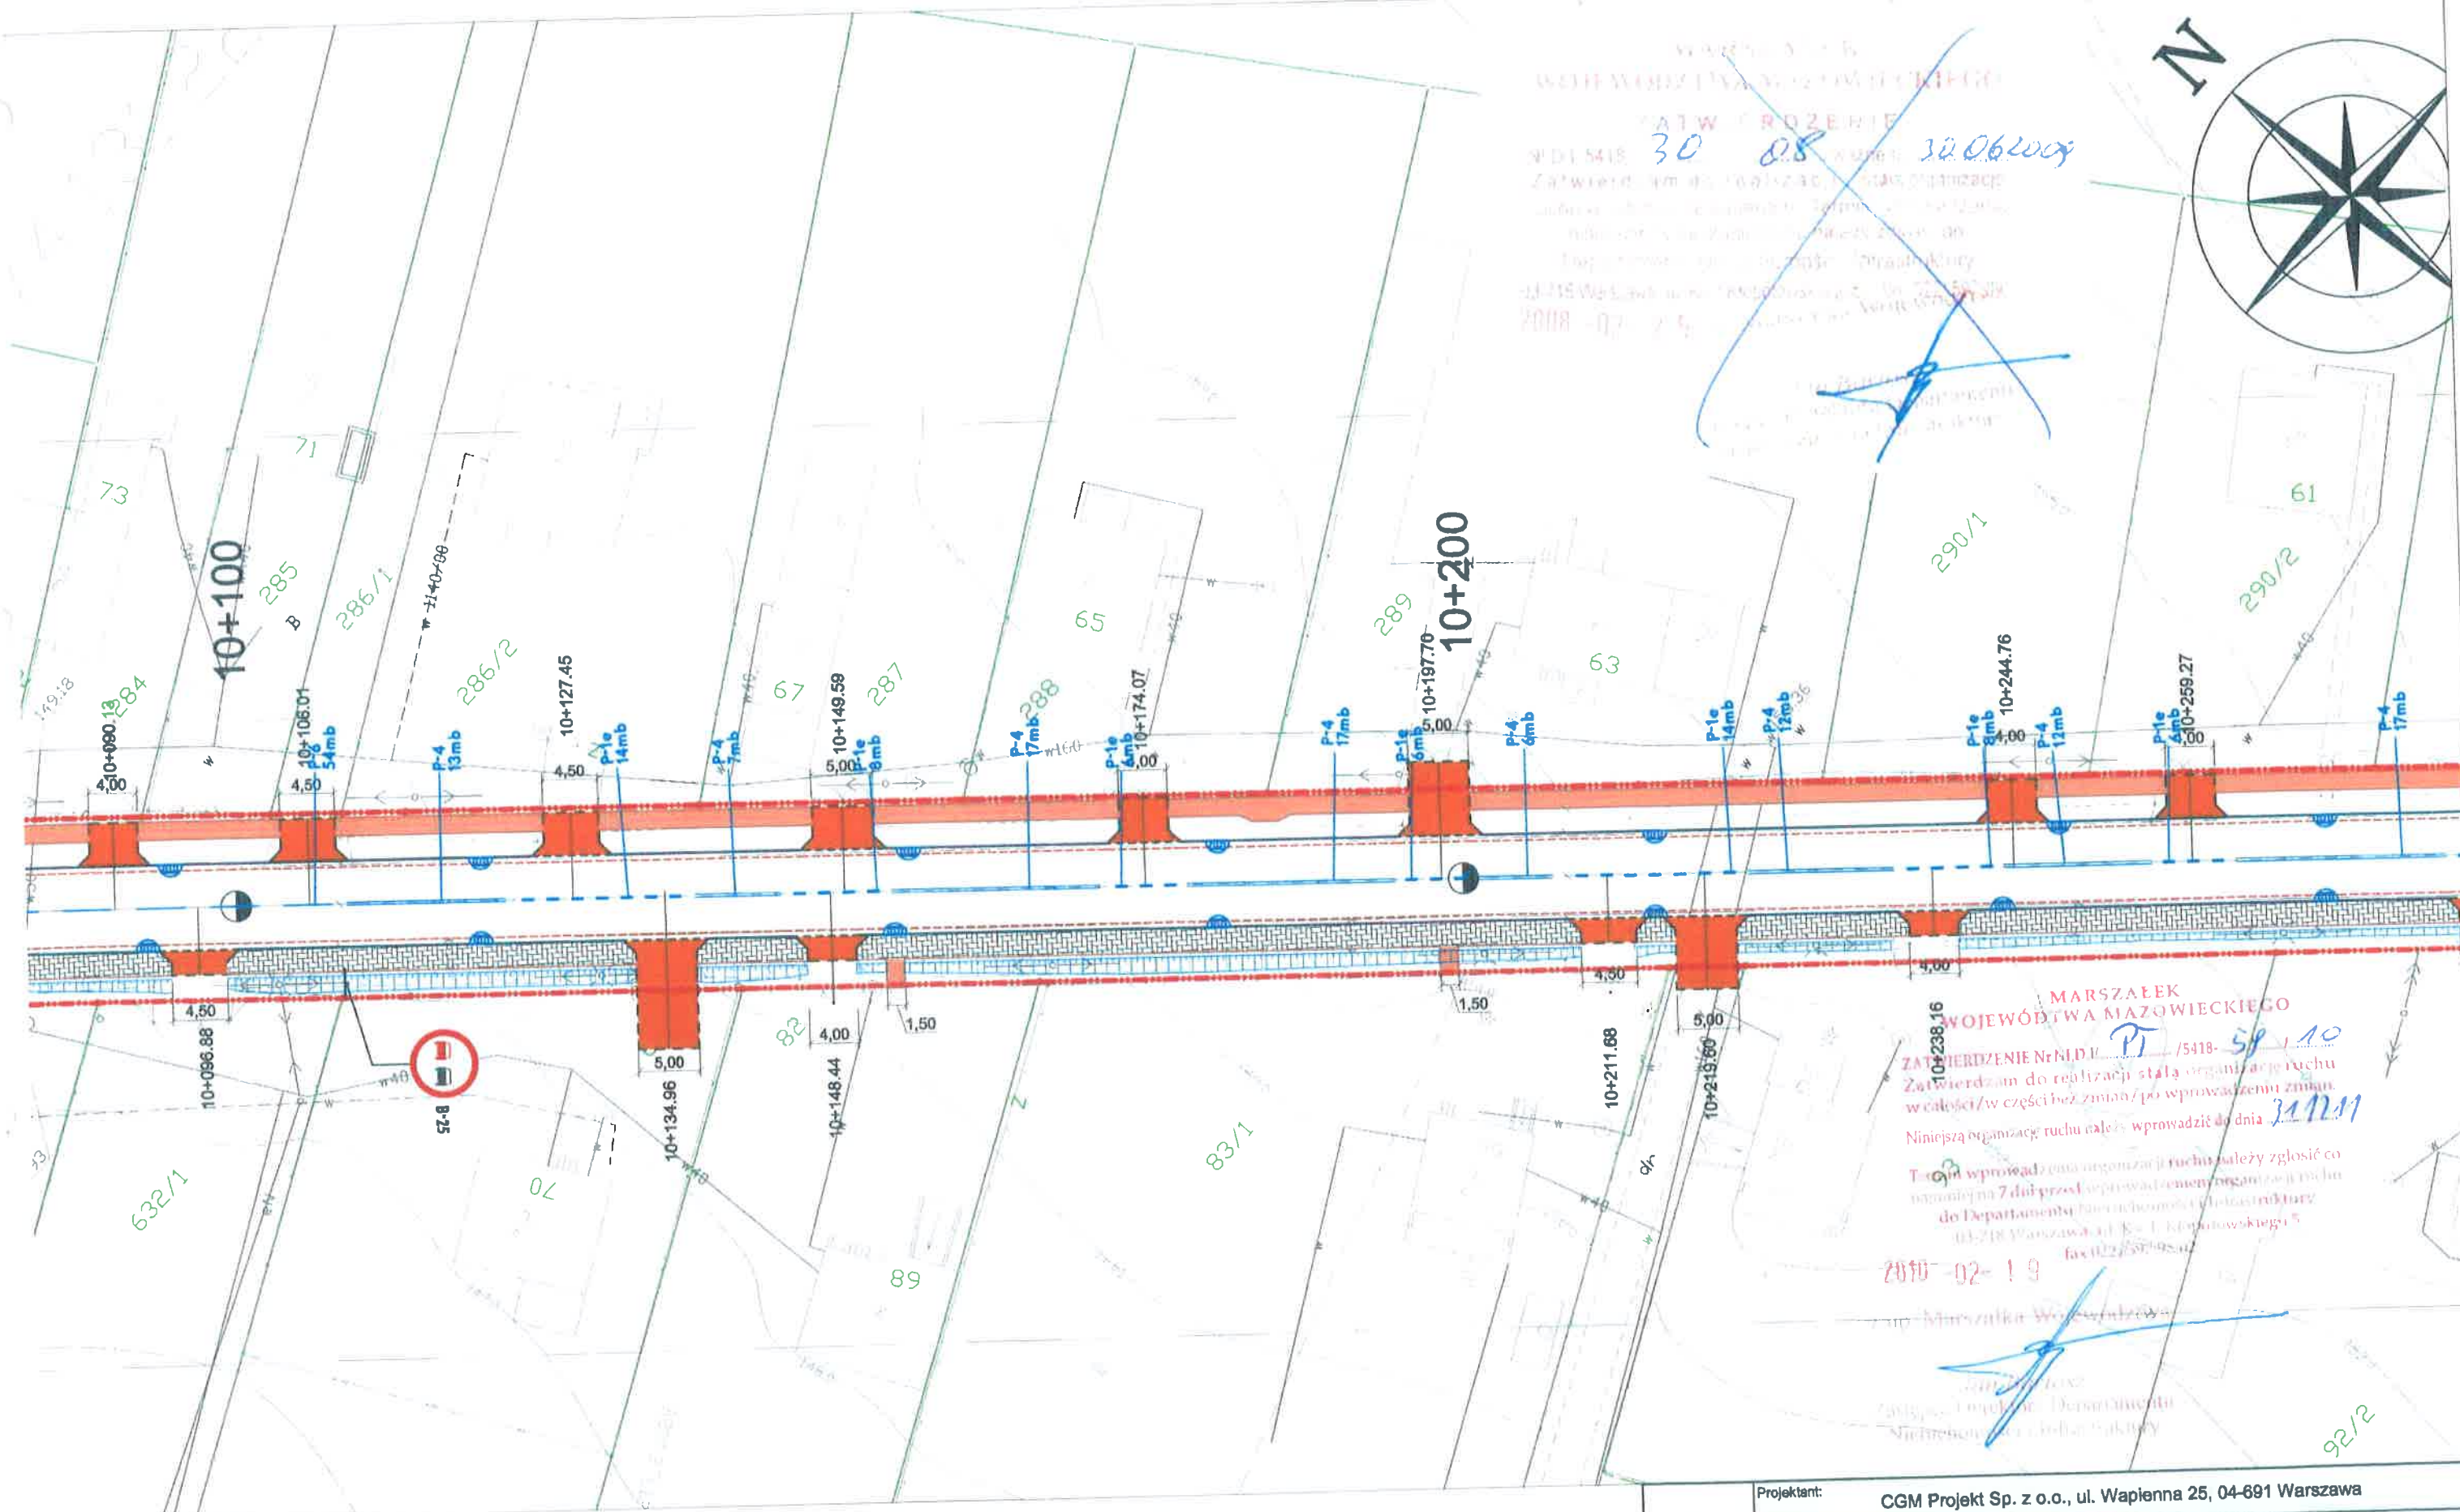


NDI 5418 30 08 30.06.2009
Zatwierdził: [signature]
[illegible text]
2008-07-25


MARSZAŁEK
WOJEWÓDZTWA MAZOWIECKIEGO
ZATWIERDZENIE Nr NDI 5418-58-10
Zatwierdzam do realizacji stałą organizację ruchu
w całości/w części bez zmian/po wprowadzeniu zmian.
Niniejszą organizację ruchu należy wprowadzić do dnia 31.12.11
Termin wprowadzenia organizacji ruchu należy zgłosić co
najpóźniej na 7 dni przed wprowadzeniem organizacji ruchu
fax 022/581-9540
2010-02-19



Projektant:	CGM Projekt Sp. z o.o., ul. Wapienna 25, 04-691 Warszawa		
Inwestor:	Mazowiecki Zarząd Dróg Wojewódzkich w Warszawie ul. Kruczkowskiego 3, 00-380 Warszawa		
Nazwa obiektu:	PROJEKT STAŁEJ ORGANIZACJI RUCHU DROGI WOJEWÓDZKIEJ NR 802 odc. przejście przez miejscowości Siennica i Starą Wieś	Nr rysunku:	3
Nazwa rysunku:	Plan sytuacyjny oznakowania pionowego i poziomego na odc. od km 9+740 do km 11+900	Skala:	1:500

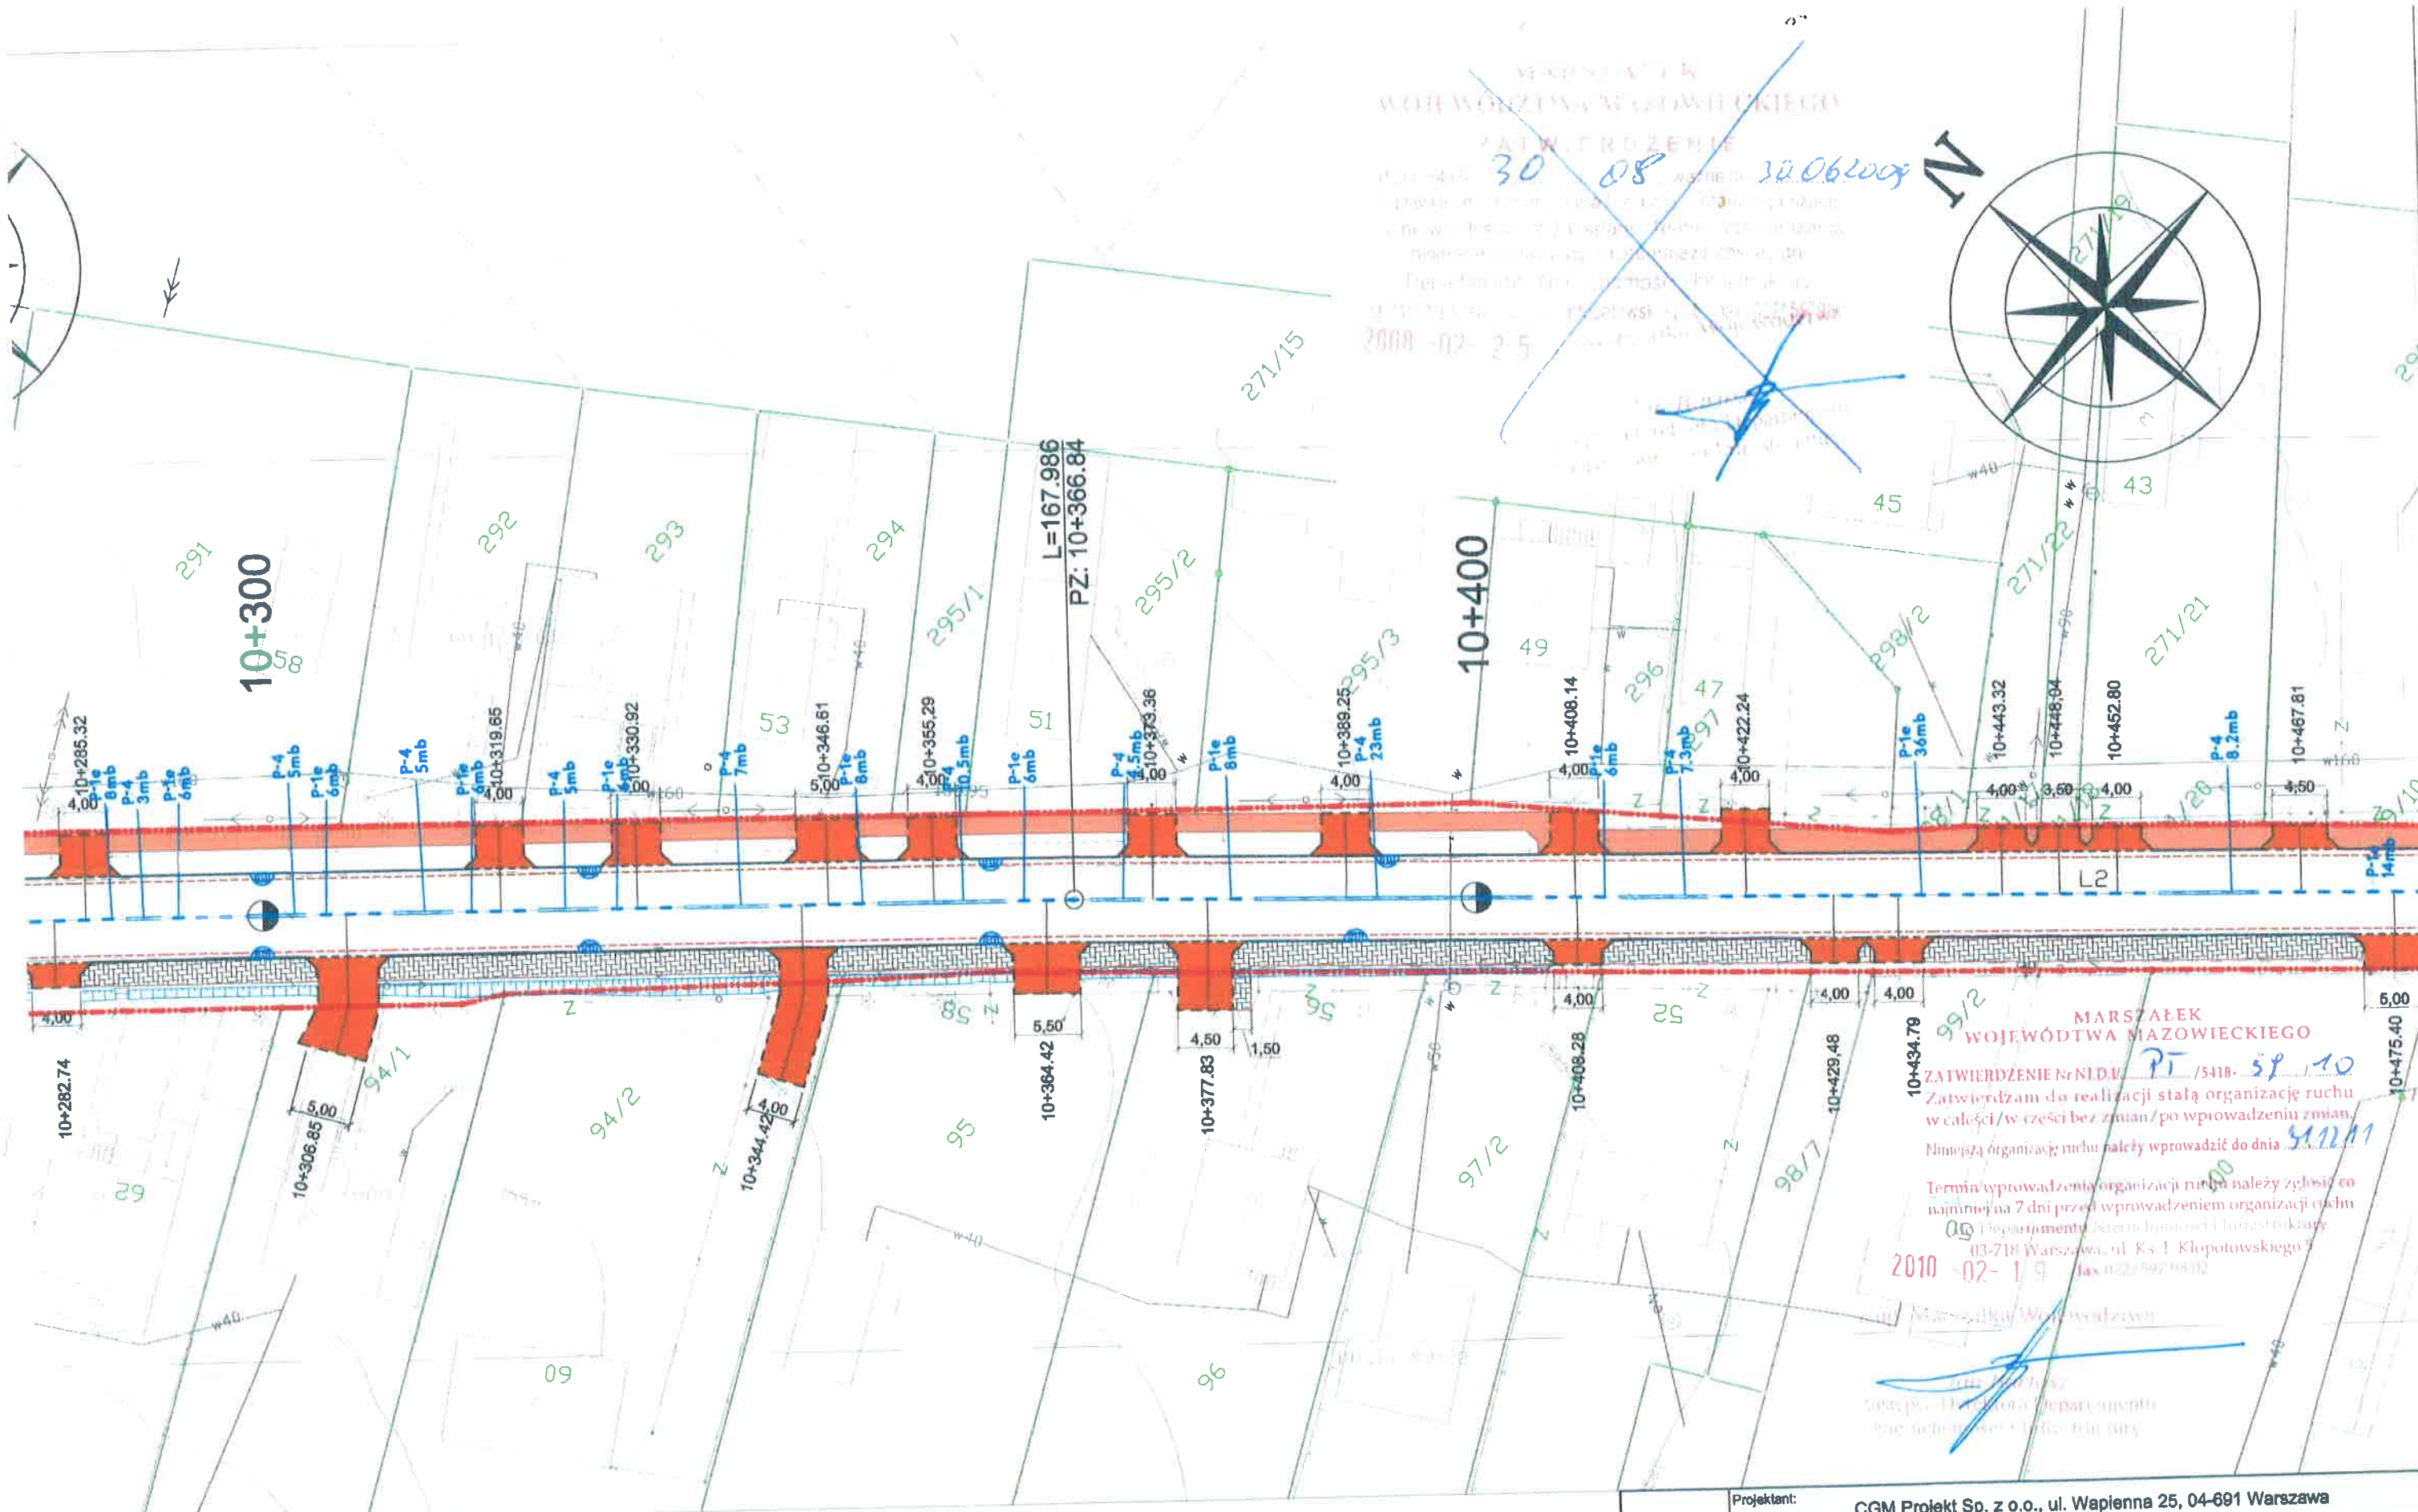

WARSZAWA
WOJEWÓDZTWA MAZOWIECKIEGO
PATW. I. PROJEKT
30 08 32.06.2009
2008-02-25

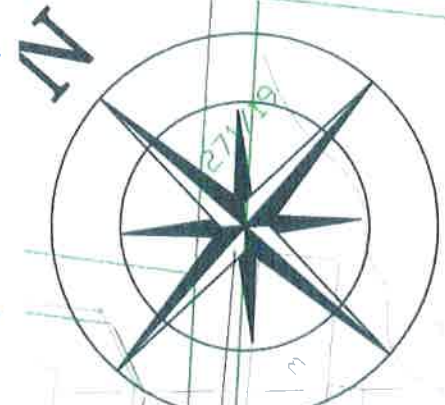

MARSZAŁEK
WOJEWÓDZTWA MAZOWIECKIEGO
ZATWIERDZENIE NR D.I. PT / 5418- 59 10
Zatwierdzam do realizacji stałą organizację ruchu
w całości / w części bez zmian / po wprowadzeniu zmian
Niniejszą organizację ruchu należy wprowadzić do dnia 5.12.11
Termin wprowadzenia organizacji ruchu należy zgłosić co
najmniej na 7 dni przed wprowadzeniem organizacji ruchu
06 Departamentu Inżynierii Drogowej i Infrastruktury
03-718 Warszawa, ul. Ks. 1 Kłopotowskiego 5
2010-02-19 fax 022/597 9812

CGM PROJEKT	Projektant:	CGM Projekt Sp. z o.o., ul. Wapienna 25, 04-691 Warszawa	
	Inwestor:	Mazowiecki Zarząd Dróg Wojewódzkich w Warszawie ul. Kruczkowskiego 3, 00-380 Warszawa	
	Nazwa obiektu:	PROJEKT STAŁEJ ORGANIZACJI RUCHU DROGI WOJEWÓDZKIEJ NR 802 odc. przejście przez miejscowości Siennica i Starą Wieś	Nr rysunku: 4
	Nazwa rysunku:	Plan sytuacyjny oznakowania pionowego i poziomego na odc. od km 9+740 do km 11+900	Skala: 1:500

