


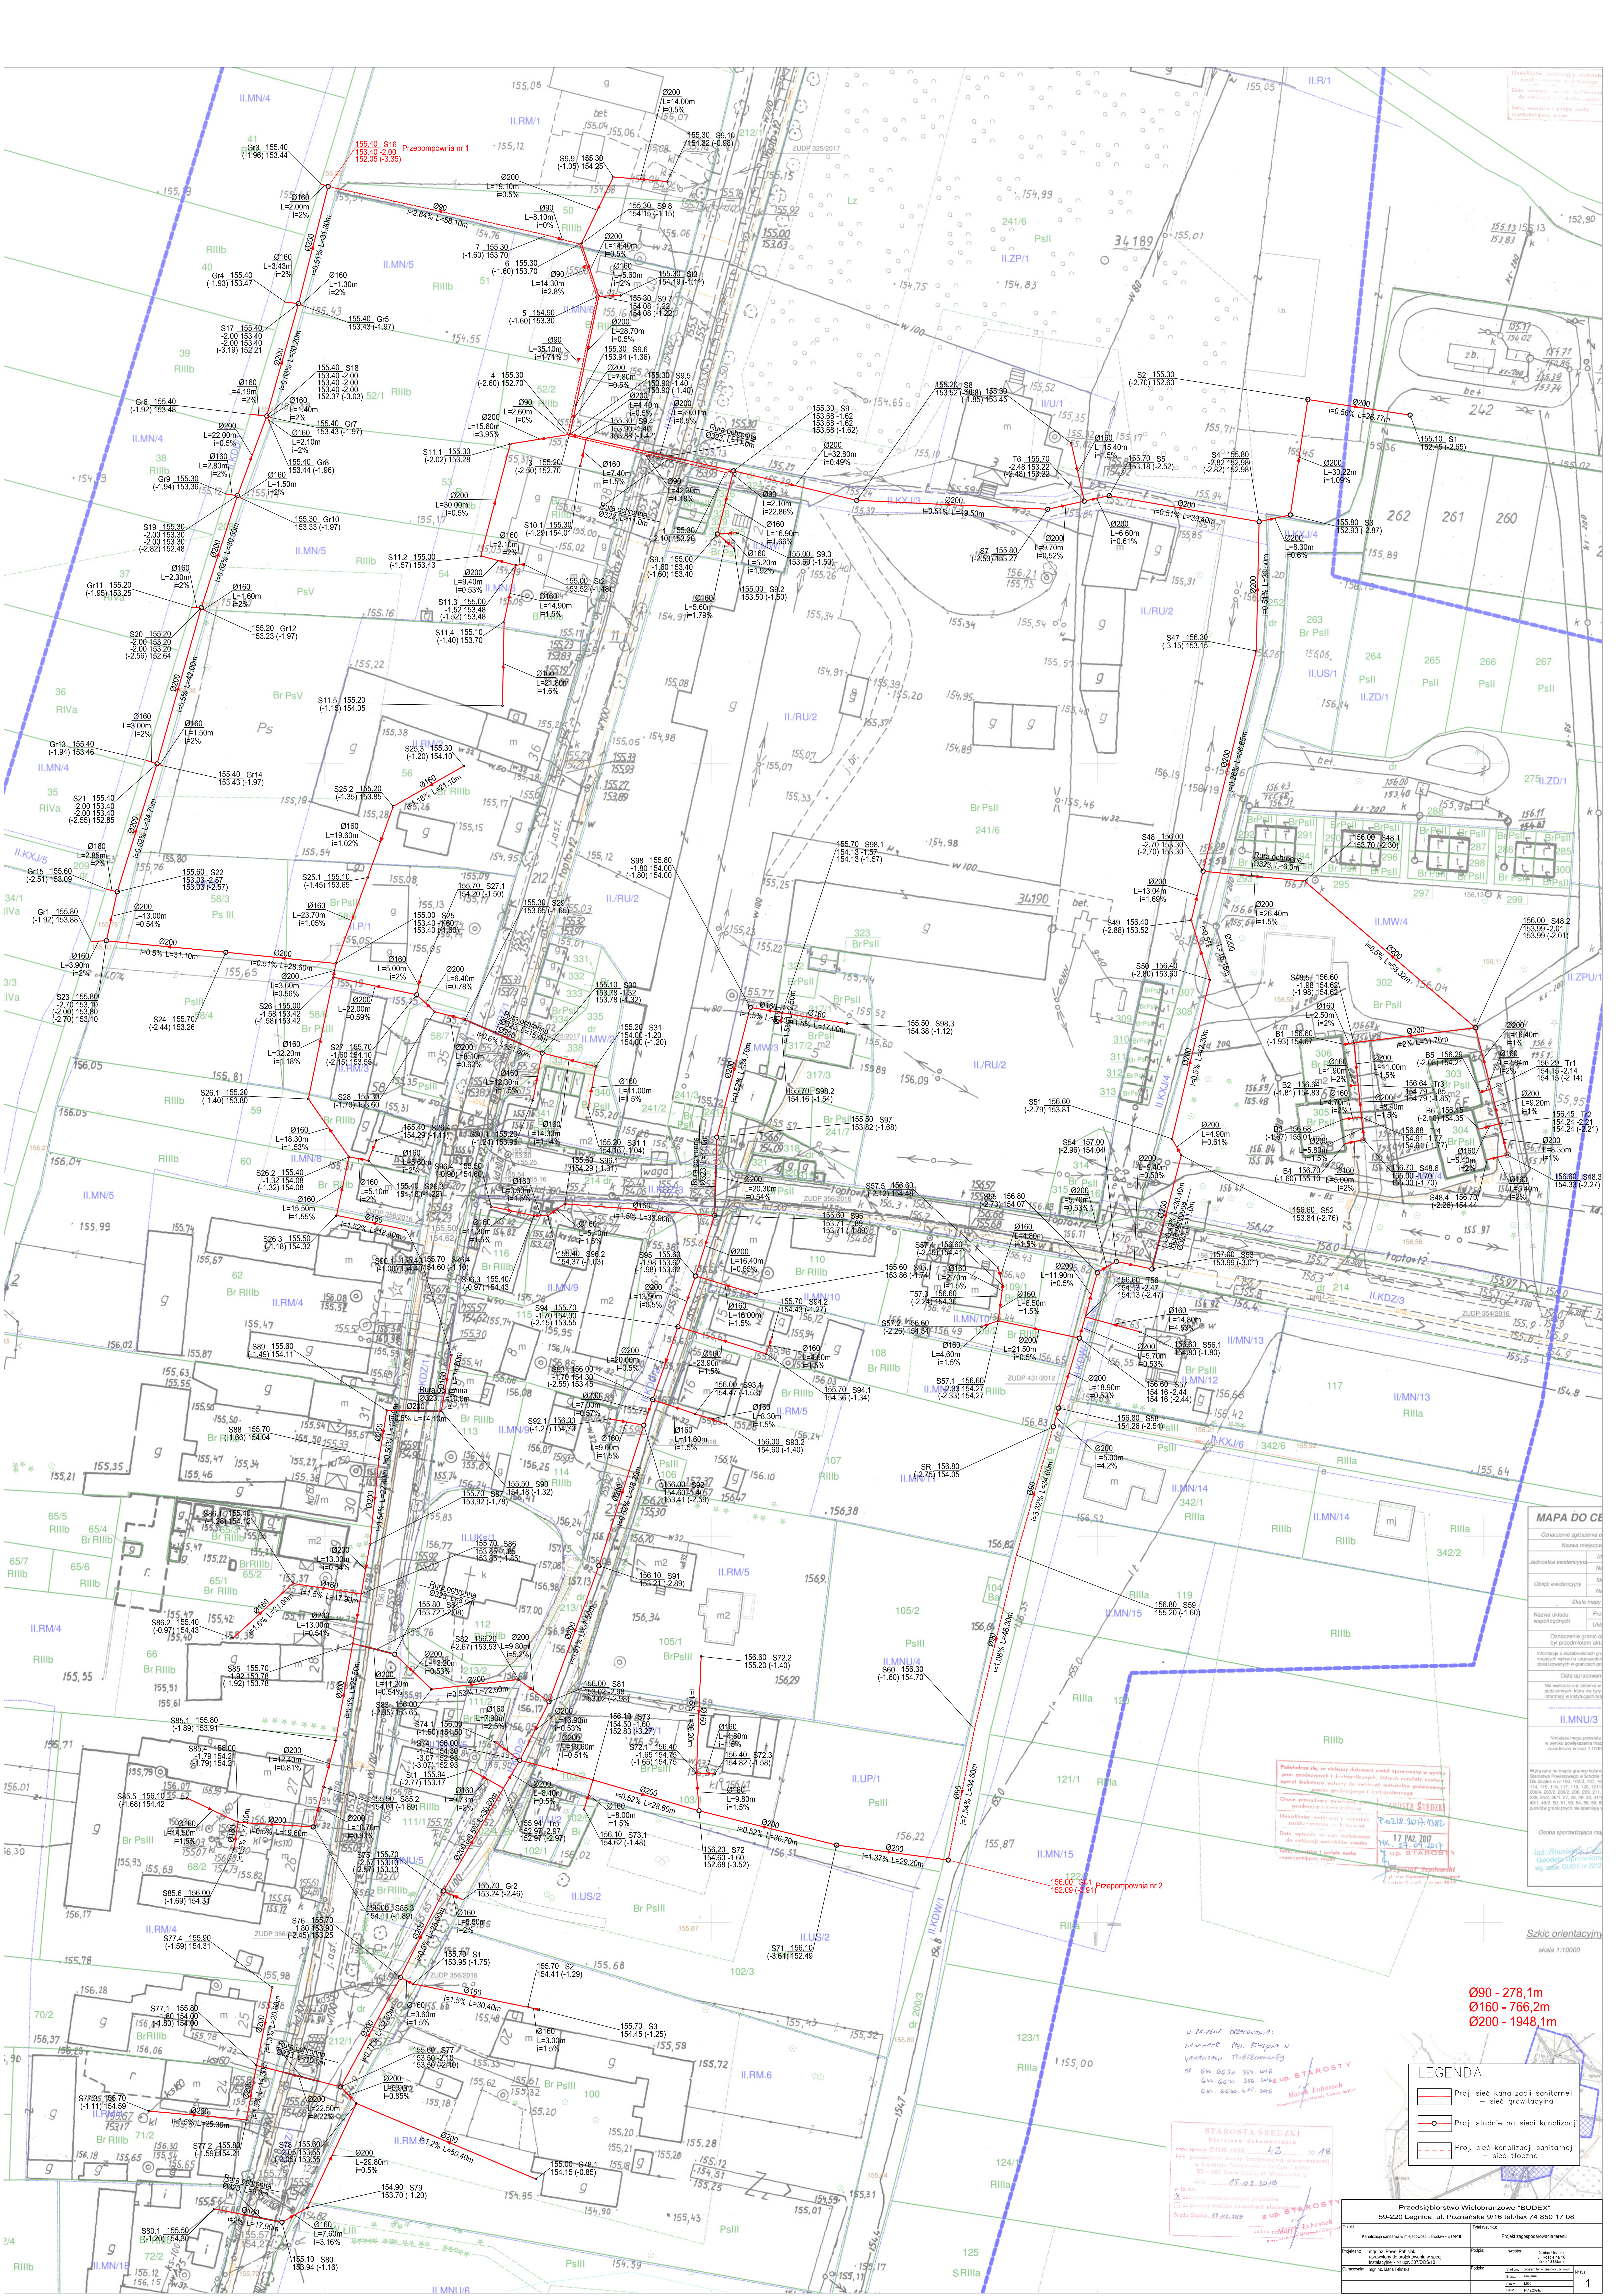

Wskazanie kierunku i odległości do najbliższych miejscowości:  
ul. Poznańska 9/16  

**MAPA DO CE**  
Nazwa miejscowości  
Jednostka ewidencyjna  
Obręb ewidencyjny  
Nazwa ulicy  
Skala mapy  

**LEGENDA**  
Proj. sieć kanalizacji sanitarnej  
- sieć grawitacyjna  
Proj. studnie na sieci kanalizacji  
Proj. sieć kanalizacji sanitarnej  
- sieć tłoczna

Projekt zagospodarowania terenu  
Projektant: mgr inż. Paweł Piskorski  
Inżynier: mgr inż. Marek Łukaszewski  
Opis: 1.000  
Data: 15.02.2018

