


Mapa do celów projektowych

Skala	1:500
Pokożenie obszaru opracowania	Dębsko
Nazwa gminy	300705_5 Koźminek - obszar wiejski
Identyfikator i nazwa obszaru ewidencyjnego	300705_5.0003 Dębsko
Oznaczenie określenie obszaru, który był przedmiotem aktualizacji	GK.6640.247.2025
Identyfikator zgłoszenia prac geodezyjnych	GK.6640.247.2025
Oznaczenie układu współrzędnych prostokątnych płaskich	PL-ETRF2007-MH
Oznaczenie układu wysokości	PL-ETRF2007-MH
imię i nazwisko osoby, która opracowała mapę	Arkadiusz Banaszak
Data opracowania mapy	24.01.2025r.
PRACOWNIA GEODEZYJNO-PROJEKTOWA ARKADIUSZ BANASZAK 63-600 OPATÓWEK, UL. ŚW. JANA 16 NIP 668-024-48-45 REGON 300378824	
Nowa wykonawcy prac ARKADIUSZ BANASZAK, Nr upr. 21573	
imię i nazwisko oraz numer uprawnień zawodowych kierownika prac geodezyjnych	
pęczęć podpis kierownika prac geodezyjnych	

Pozwadam, że niniejszy dokument został opracowany w wyniku prac geodezyjnych i kartograficznych, których rezultaty zawiera oparcie techniczny, pozytywnie zweryfikowany. Jednocześnie informuję, że jestem świadomy odpowiedzialności kamej za złożenie fałszywego oświadczenia Organ służby geodezyjnej, który otrzymał zgłoszenie	
Identyfikator zgłoszenia prac geodezyjnych	GK.6640.247.2025
Wykonawca prac geodezyjnych	Pracownia Geodezyjno Projektowa Arkadiusz Banaszak
Data sporządzenia dokumentu zawierającego wynik pozytywnej weryfikacji	06-02-2025r.
Numer dokumentu zawierającego wynik pozytywnej weryfikacji	GK.6640.247.2025.2
imię i nazwisko oraz numer uprawnień zawodowych kierownika prac	Arkadiusz Banaszak upr. 21573

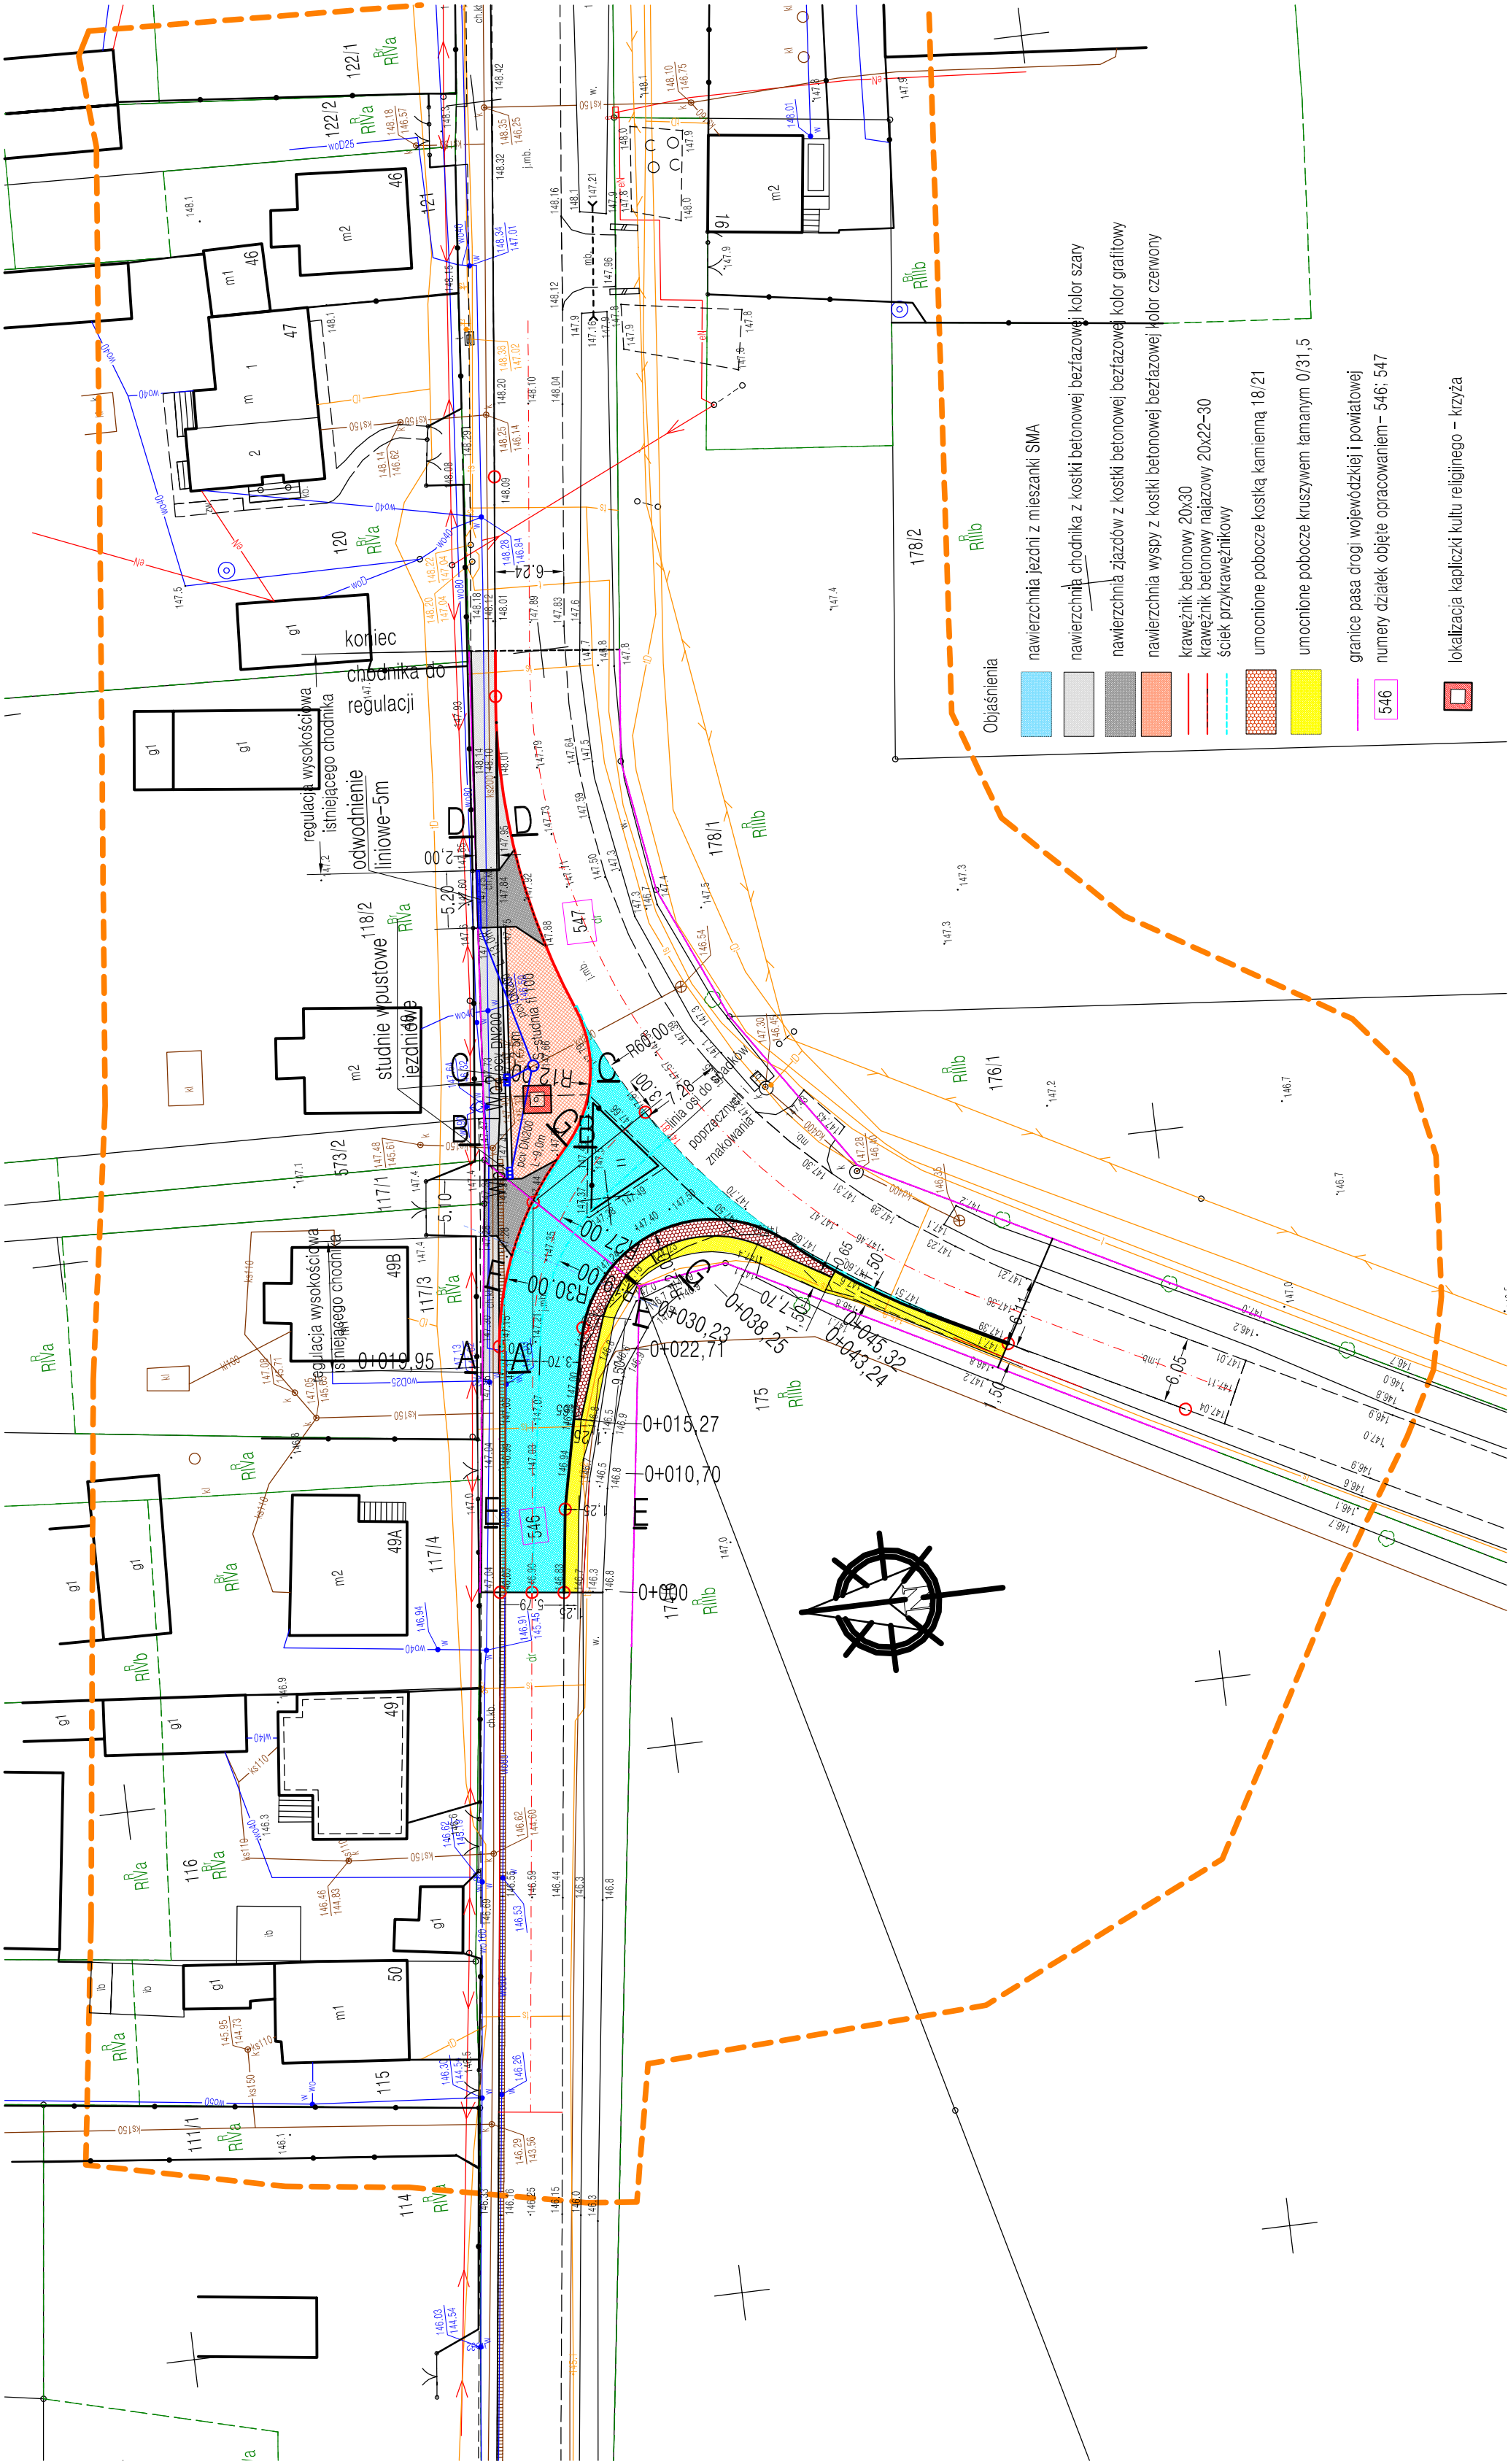

Investor:	Wielkopolski Zarząd Dróg Wojewódzkich w Poznaniu ul. Wilczak 51 61-623 poznań
Jednostka projektowa	P.P.H.U. "KJK" JAROSŁAW KOZŁAREK 62-604 Kościelec Białków Górny 51
Zadanie:	"Przebudowa skrzyżowania DW 471 w m. Dębsko"
Rysunek:	Plan sytuacyjny
Projektant branży drogowej	inż. Włodzimierz Kozłarek
Branża	Stadium
Drogowa	Projekt techniczny
Nr uprawnień GP 7342/16/92 specjalność: konstrukcyjna inżynierina w zakresie dróg i nawierzchni lotniskowych obejmującej również typowe mosty i przepusty	
Podpis	
Skala	Data
1 : 500	02.2025
Nr rysunku stori	1 PT
13	