


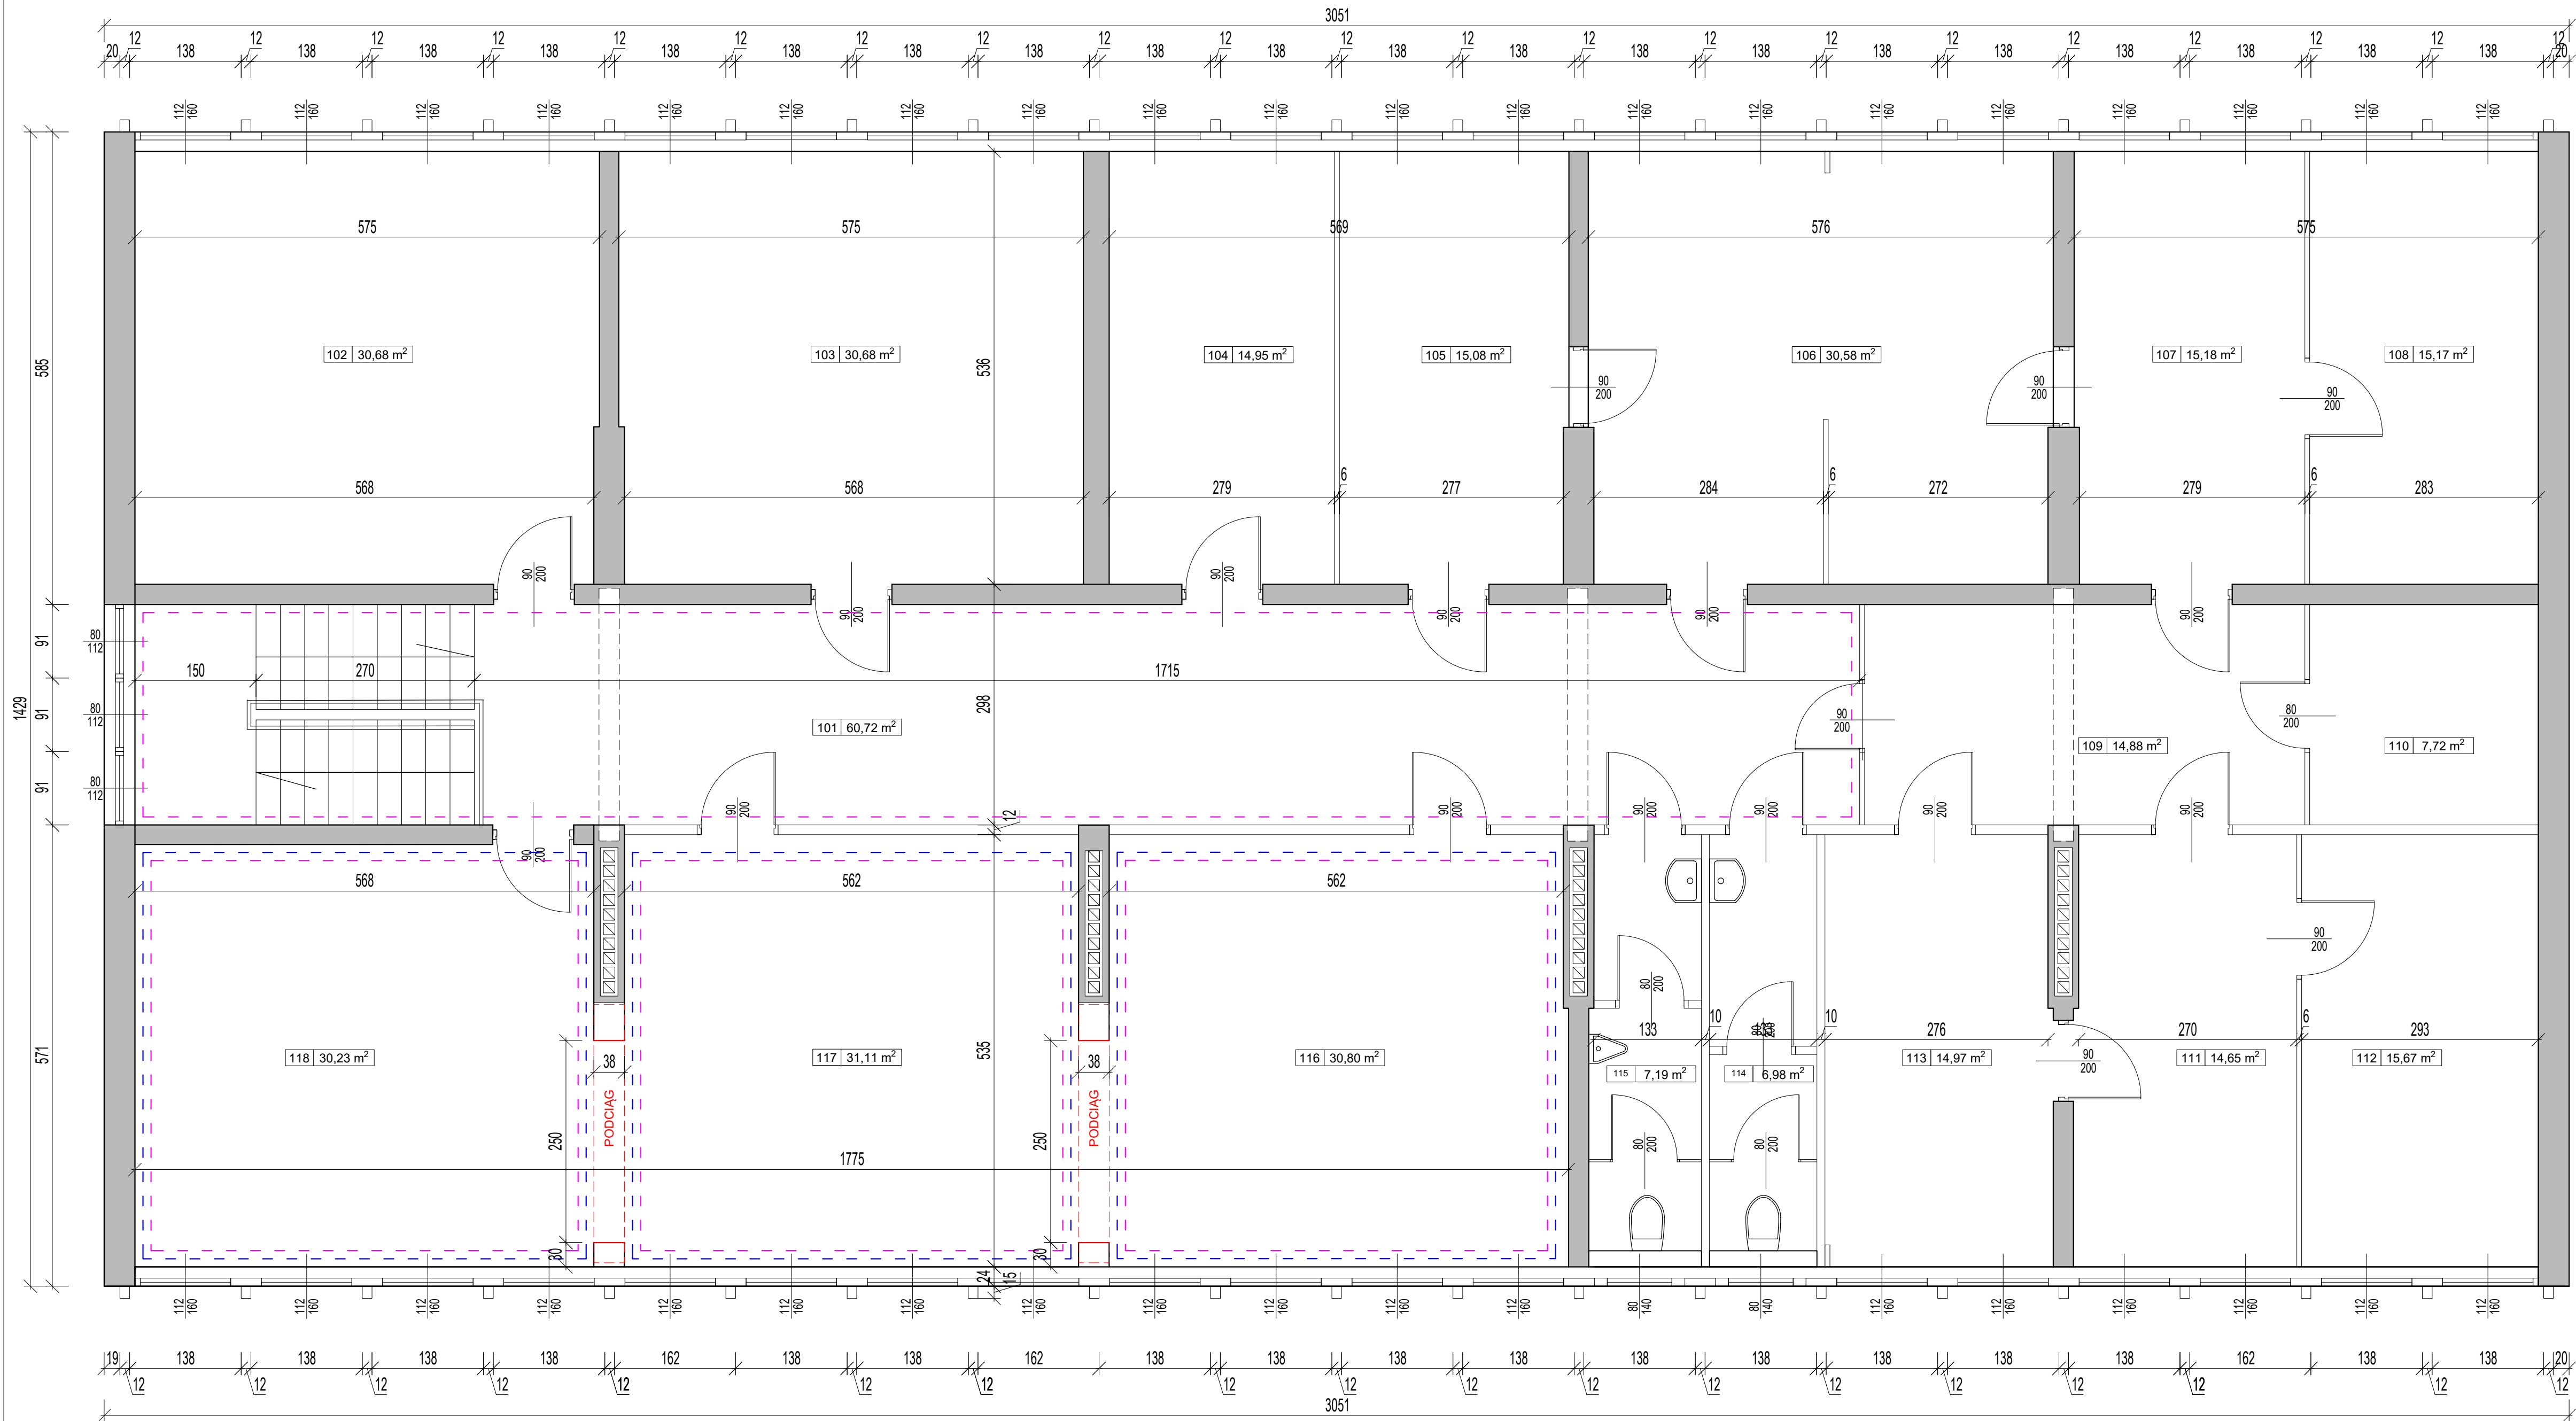

scucie/zeskrobanie
starych farb,
gruntowanie, wykonanie
dwukrotnej warstwy
gładzi

malowanie ścian farbą
lateksową - kolor
uzgodnić z Inwestorem
malowanie sufitów farbą
akrylową kolor biały

UWAGA!
Wymiary stolarki podano w świetle ościeży. W razie potrzeby wymiary ościeży drzwi zewnętrznych i wewnętrznych należy dostosować do wymiarów montażowych zalecanych przez producenta dla wybranego typu drzwi

Hp oznacza wysokość surowego muru podokiennego do poziomu wykończonej podłogi

Zastrzeżenia prawne
Biuro projektowe ani jego pracownicy nie odpowiadają za wykorzystanie nieostatecznych i niepełnych wersji projektu. Wszystkie rysunki powinny być rozpatrywane razem z odpowiednimi opracowaniami branżowymi. Jako całość projektu należy rozumieć opracowanie projektowe w formie rysunkowej i opisowej.

Jeśli dany element występuje na jednym rysunku, należy przyjąć, że występuje na wszystkich.

Całość robót wykonać zgodnie z aktualnymi przepisami prawa budowlanego, przepisami BHP, p.poż., sanepid oraz "Warunkami technicznymi wykonania i odbioru robót"