


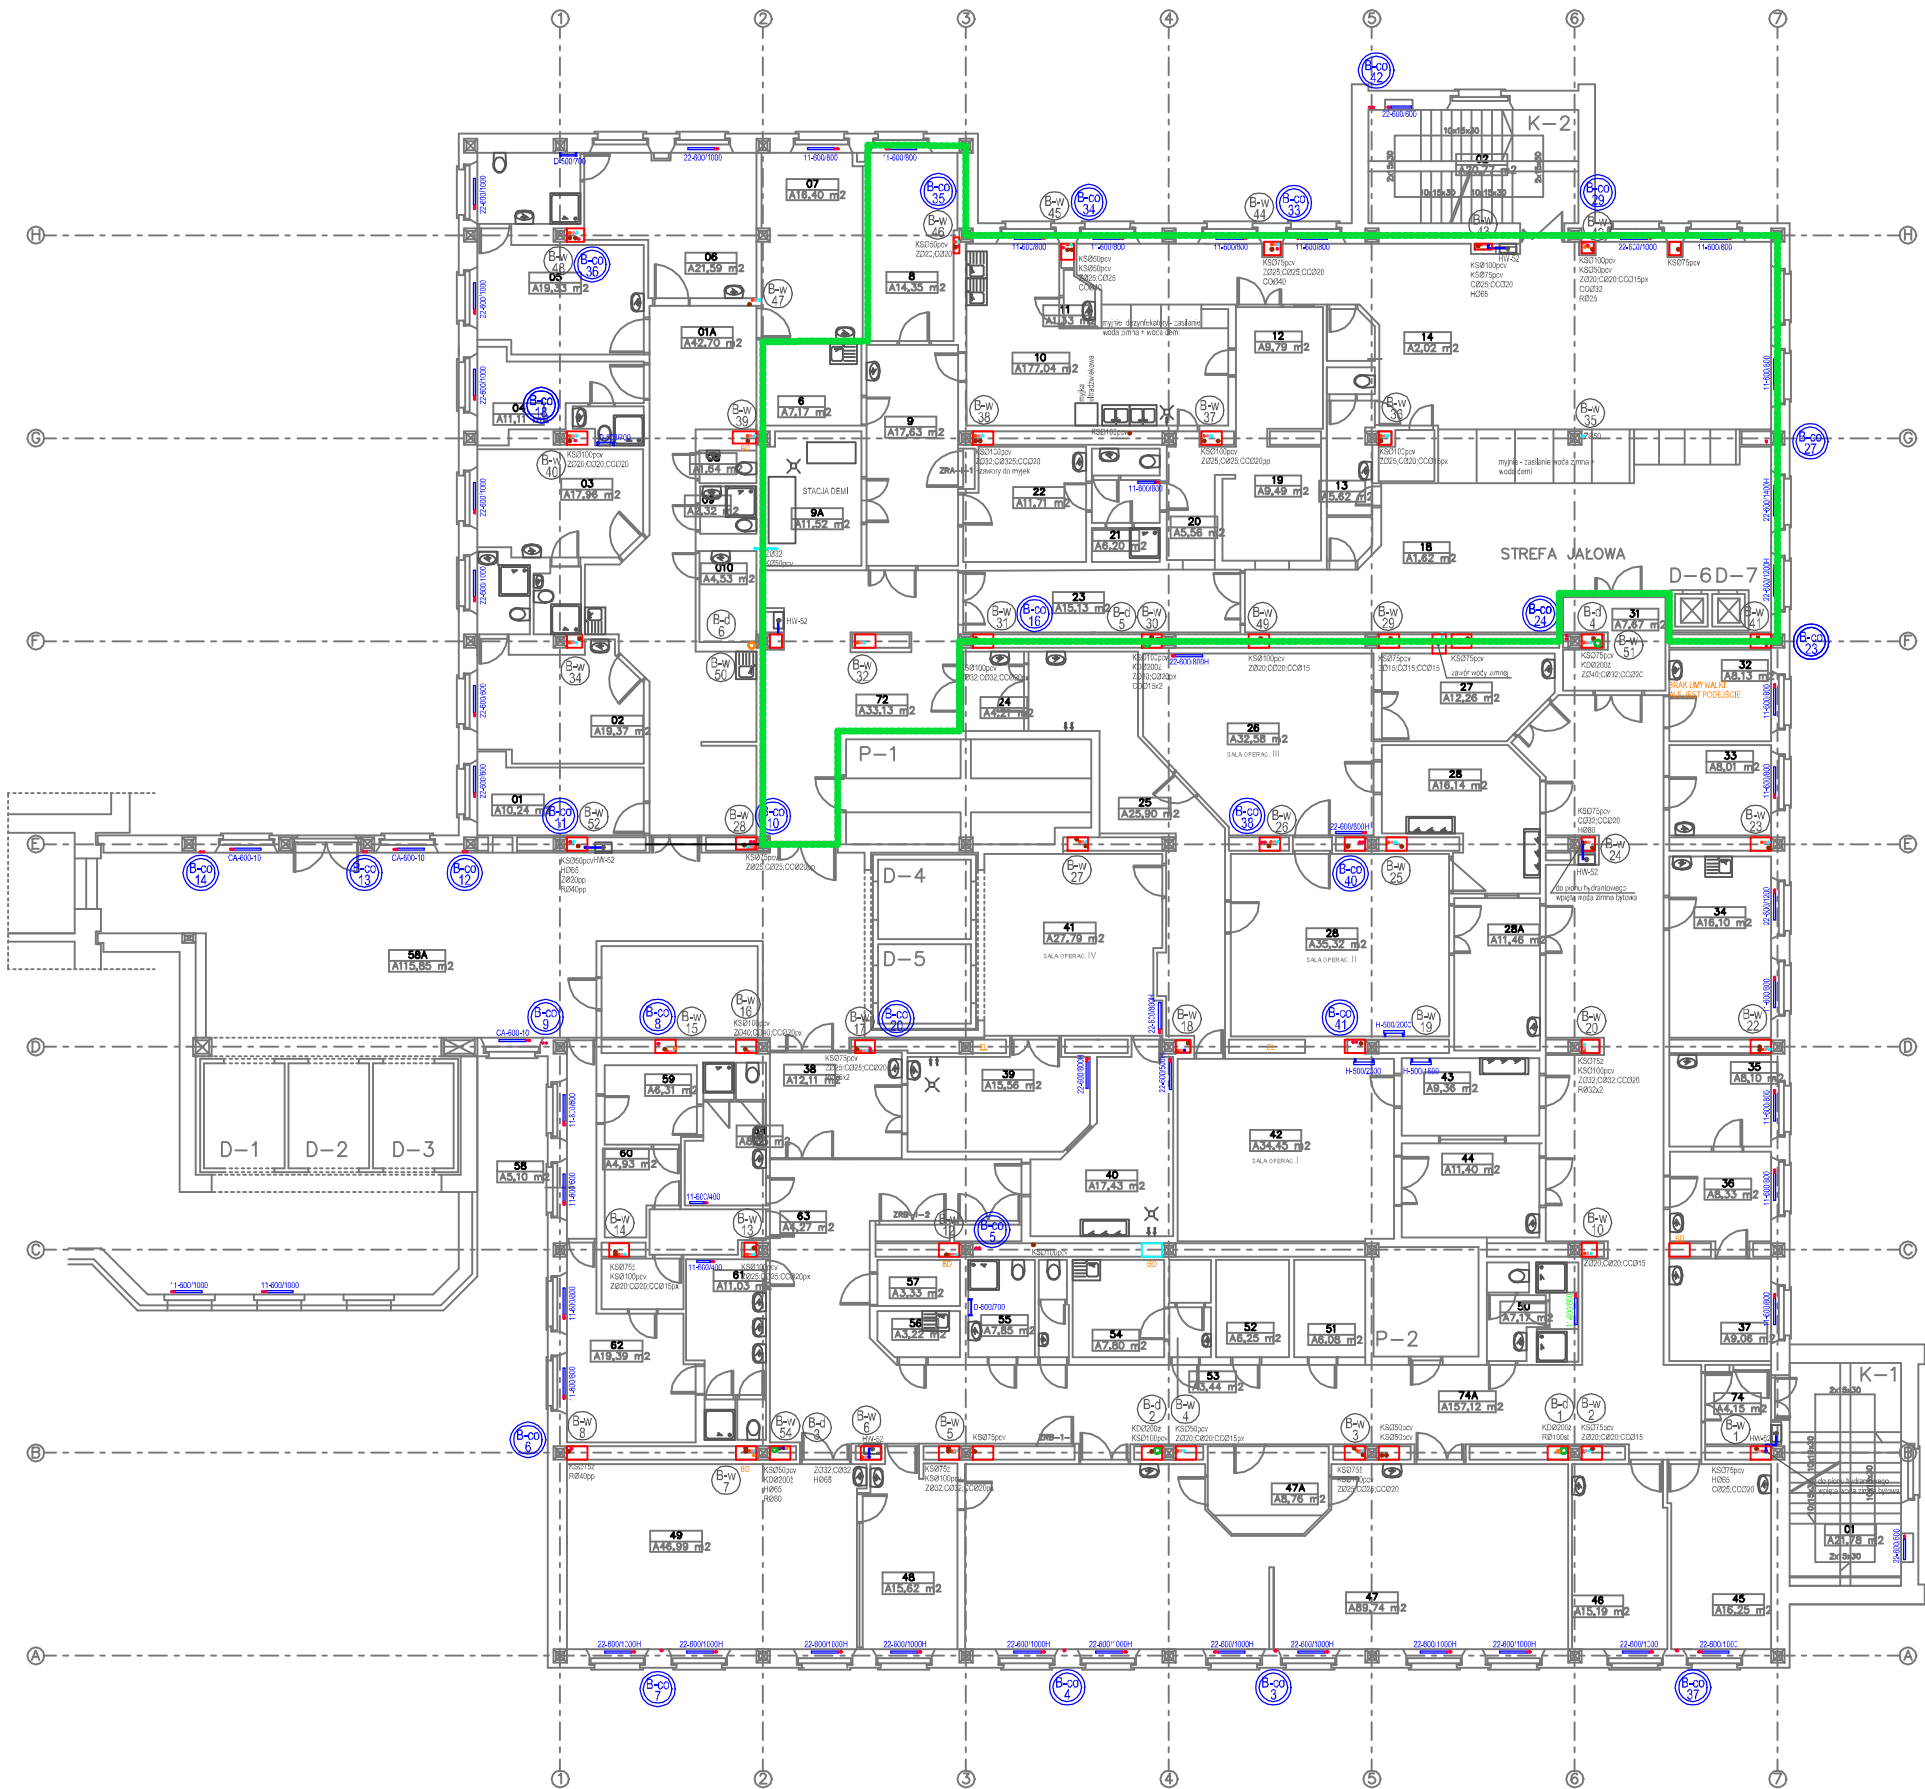

POMIESZCZENIA - ZAKRES PRAC

KONDYGNACJA +1 - POZIOM B1		
NUMER	NAZWA	POWIERZCHNIA
01	KŁATKA SCHODOWA K1	21,78
02	KŁATKA SCHODOWA K2	20,77
01	POM.SOCJALNE	10,24
01A	KOMUNIKACJA	42,70
02	POKÓJ PACJENTEK	19,37
03	POKÓJ PACJENTEK	17,96
04	POKÓJ PACJENTEK	11,11
05	POKÓJ PACJENTEK	19,33
06	POKÓJ PACJENTEK	21,59
07	POMIESZCZENIE	16,40
08	WC	1,64
09	WC	2,32
010	POMIESZCZENIE	4,53
RAZEM		167,19
08	POM.SOCJALNE	7,17
09	POMIESZCZENIE	14,35
09	POMIESZCZENIE	17,63
09A	POMIESZCZENIE	11,52
10	UMYWALNIA	177,04
11	POMIESZCZENIE	1,33
12	POMIESZCZENIE	9,79
13	POMIESZCZENIE	6,62
14	POM.PORZĄDKOWE	2,02
18	POM.PORZĄDKOWE	1,62
19	POMIESZCZENIE	9,49
20	POMIESZCZENIE	5,56
21	POMIESZCZENIE	6,20
22	POMIESZCZENIE	11,71
23	KORYTARZ	15,13
72	DZIAŁ CENTR.STERYLIZACJI DEZYNF.	33,13
RAZEM		329,30
24	KOMUNIKACJA	4,21
25	POMIESZCZENIE	25,9
26	SALA OPERACYJNA	32,58
27	SALA PRZYGOTOWAN PACJENTA II	12,26
28	POMIESZCZENIE	35,32
28	UMYWALNIA II I III	16,14
28A	SALA PRZYGOTOWAN PACJENTA II	11,46
31	INSTRUMENTARIUM BLOK OPER.	7,67
32	POKÓJ INSTRUMENTARIUSZKI	8,13
33	POKÓJ PIELĘGNIAREK	8,01
35	P. ODDZIAŁOWEJ ANESTEZJOLOGII	8,10
36	SEKRETARIAT	8,33
37	P. ODDZIAŁOWEJ BLOKU OPER.	9,06
38	KORYTARZ	12,11
39	POKÓJ PRZYGOTOWAN PACJENTA	15,56
40	POMIESZCZENIE	17,43
41	SALA OPERACYJNA IV	27,79
42	POMIESZCZENIE	34,45
43	UMYWALNIA I	9,36
44	SALA PRZYG. PACJENTA II	11,40
45	POKÓJ ANESTEZJOLOGOW	16,25
46	POKÓJ ANESTEZJOLOGOW	15,19
47	SALA POOPERACYJNA	89,74
47A	POKÓJ PIELĘGNIAREK	8,76
48	POKÓJ PIELĘGNIAREK	15,62
49	SALA IOM	46,99
50	WC	7,17
51	MAGAZYN	6,08
52	MAGAZYN	6,25
53	POM.GOSPODARCZE	3,44
54	POMIESZCZENIE	7,80
55	TOALETY	7,85
56	KUCHNIA	3,22
57	POMIESZCZENIE	3,33
58	KORYTARZ	5,10
59	SZATNIE	6,31
60	SZATNIE	4,93
61	TOALETY SZATNIE	11,03
62	SZATNIE	19,39
63	SZATNIE	4,27
64	SZATNIE TOALETY	8,65
74	KORYTARZ	4,15
74A	KOMUNIKACJA	157,12
RAZEM		790,01
58A	KOMUNIKACJA	115,85
RAZEM CAŁA KONDYGNACJA		1444,90

LEGENDA	
7.000	PRZEWODY WODY ZWNEJ
C.030	PRZEWODY WODY CIEPŁEJ
CC.040	PRZEWODY WODY CYRKULACYJNEJ
H.000	PRZEWODY WODY HYDANTOWEJ
KS.0100	PRZEWODY KANALIZACJI SANITARNEJ
KS.0150	PRZEWODY KANALIZACJI SANITARNEJ POPOSAZOWEJ
KD.0150	PRZEWODY KANALIZACJI DESZCZOWEJ
KL.0150	PRZEWODY KANALIZACJI Z LABORATORIUM I STERYLIZATORNI
CC.030	PRZEWODY CENTRALNEGO OGRZEWANIA
CT.030	PRZEWODY CIEPŁA TECHNOLOGICZNEGO
CT.030	PRZEWODY CIEPŁA TECHNOLOGICZNEGO Z WYTWORCZY PARY

		BUDOWA PROJEKTOWE "KAPIT"		BUDOWA PROJEKTOWE "KAPIT"	
