

LEGENDA

KG Instalacja c.o. zasilanie z tur. miedzianych + termozłota instalacja c.o. powrót z tur. miedzianych + termozłota

KW grzejniki płytowe z podłogiem dolnym CV22/600... i CV33/600/.....


AW Istniejący kocioł gazowy o mocy 40kW do wymiany na kocioł gazowy kondensacyjny o mocy 38-40kW z zasobnikiem c.w.u (P.W.) o poj. 150l;

WS kratki wentylacyjne wywiewne PVC o wym. 250x140 montowane na anemostaty wywiewne PVC o wym. 250x140 montowane na wentylacyjnym pionowym o przekroju 140x140;

CWW anemostaty wywiewne PVC o wym. 250x140 montowane na wentylacyjnym pionowym o przekroju 140x140;

N wentylatory ściemne Ø100 o wyd. 100m³/h, 230V, 18-30W, obudowa polipropylen, wirnik ABS, hałas 24-30dB, IP44;

Nd decentralna jednostka wentylacyjna z rekuperacją do sal edukacyjnych; o wyd. max 850m³/h, rekup. do 93%, nagrzew. elek. 1,1kW, klasa filtracji M5/M5; wbudowa regul.-autom. CO2; by-pass; 230V; 50-320W; tłumiki na odprowadzeniu i doprowadzeniu; sterownik/regulator; Istniejący nawiew do pom. 1.11 o przekroju Ø160 na wys. +0,3m n.p.p. nawiew przez okno w drzwiach wejściowych do pomieszczenia

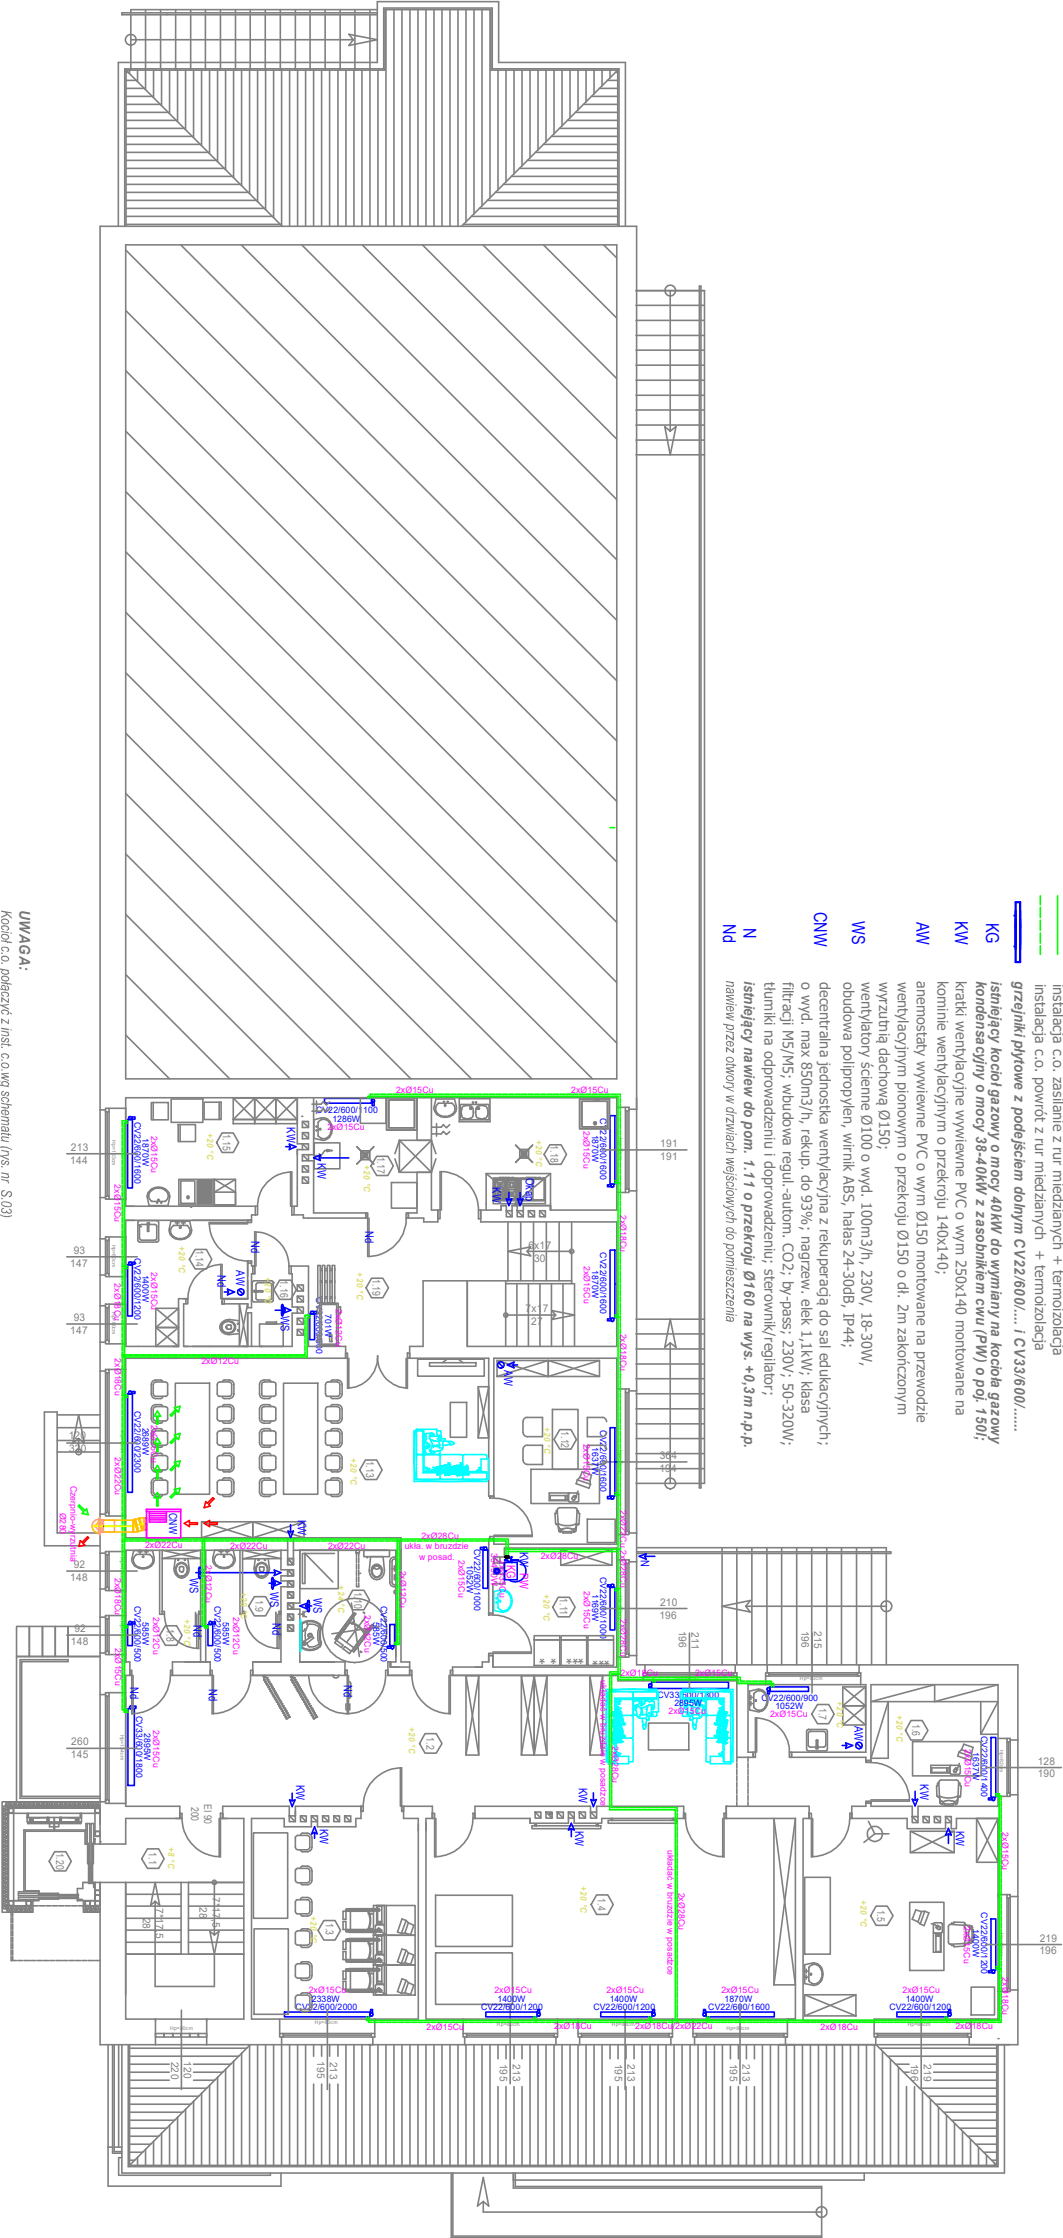

UWAGA:

Kocioł c.o. połączyć z inst. c.o.wg schematu (ps. nr S.03)

Podłogiska pionowe pod kółki gazowe i grzejniki wykonać w budowlach ściennych.

Rozprowadzenie przewodów pod grzejniki wykonać w budowlach w posadzce.

Przewody instalacji c.o. należy układać w termozłocie o grubości min. 5mm.

JEDNOSTKA PROJEKTOWA

BIURO PROJEKTÓW I REALIZACJI INWESTYCJI

"EVPOL"

UL. MAKSYMILIANA GIERMSKIEGO 23

64-100 LESZNO

TELEFON KOM. 0-601-423-685

REGON 411121783 NIP 697-002-72-50

UWAGI I OPISY

RZUT I PIĘTRA

skala 1:100


ZAWRÓT POZA OPRACOWANIEM

INWESTYCJA	UTWORZENIE DOMU DZIENNEGO POBYTU SENIORA PLUS W GARZYŃ	PROJEKTANT	BRANŻA	SKALA	NR KRS
INWESTOR	GINIA KRZEMIENIEWO	BRANŻA	SKALA	NR KRS	
OBIEKT	DOM SENIORA	BRANŻA	SKALA	NR KRS	
LOKALIZACJA	GARZYŃ UL. JESIONOWA 4	BRANŻA	SKALA	NR KRS	
PRZEDMIOT PRACY	RZUT I PIĘTRA - c.o. + wentyl.	BRANŻA	SKALA	NR KRS	
STADIUM	BUDOWLANI	BRANŻA	SKALA	NR KRS	
DATA	05-2025	DATA	11	1:100	S-02