


LEGENDA

	D1	KANAŁ DESZCZOWY PROJ.OBJĘTY REALIZACJĄ W RAMACH PRZEBUDOWY ISTN. SYSTEMU KANALIZACJI DESZCZOWEJ- ETAP I
	D6	KANAŁ DESZCZOWY PROJ.OBJĘTY REALIZACJĄ W RAMACH PRZEBUDOWY ISTN. SYSTEMU KANALIZACJI DESZCZOWEJ-ETAP II
	WP1	ISTN. WPUST ULICZNY OBJ. PRZEPIĘCIEM
	otw.2	OTWÓR GEOTECHNICZNY
	2168	NR. EWIDENCYJNY DZIAŁKI NA KTÓREJ ZLOKALIZOWANO PRZEDSIĘWZIĘCIE
		WODOCIĄG ISTNIEJĄCY
		KANAŁ SANITARNY ISTNIEJĄCY
		KABEL ENERGETYCZNY ISTNIEJĄCY
		KABEL TELEKOMUNIKACYJNY ISTNIEJĄCY
		GAZOCIĄG ISTNIEJĄCY

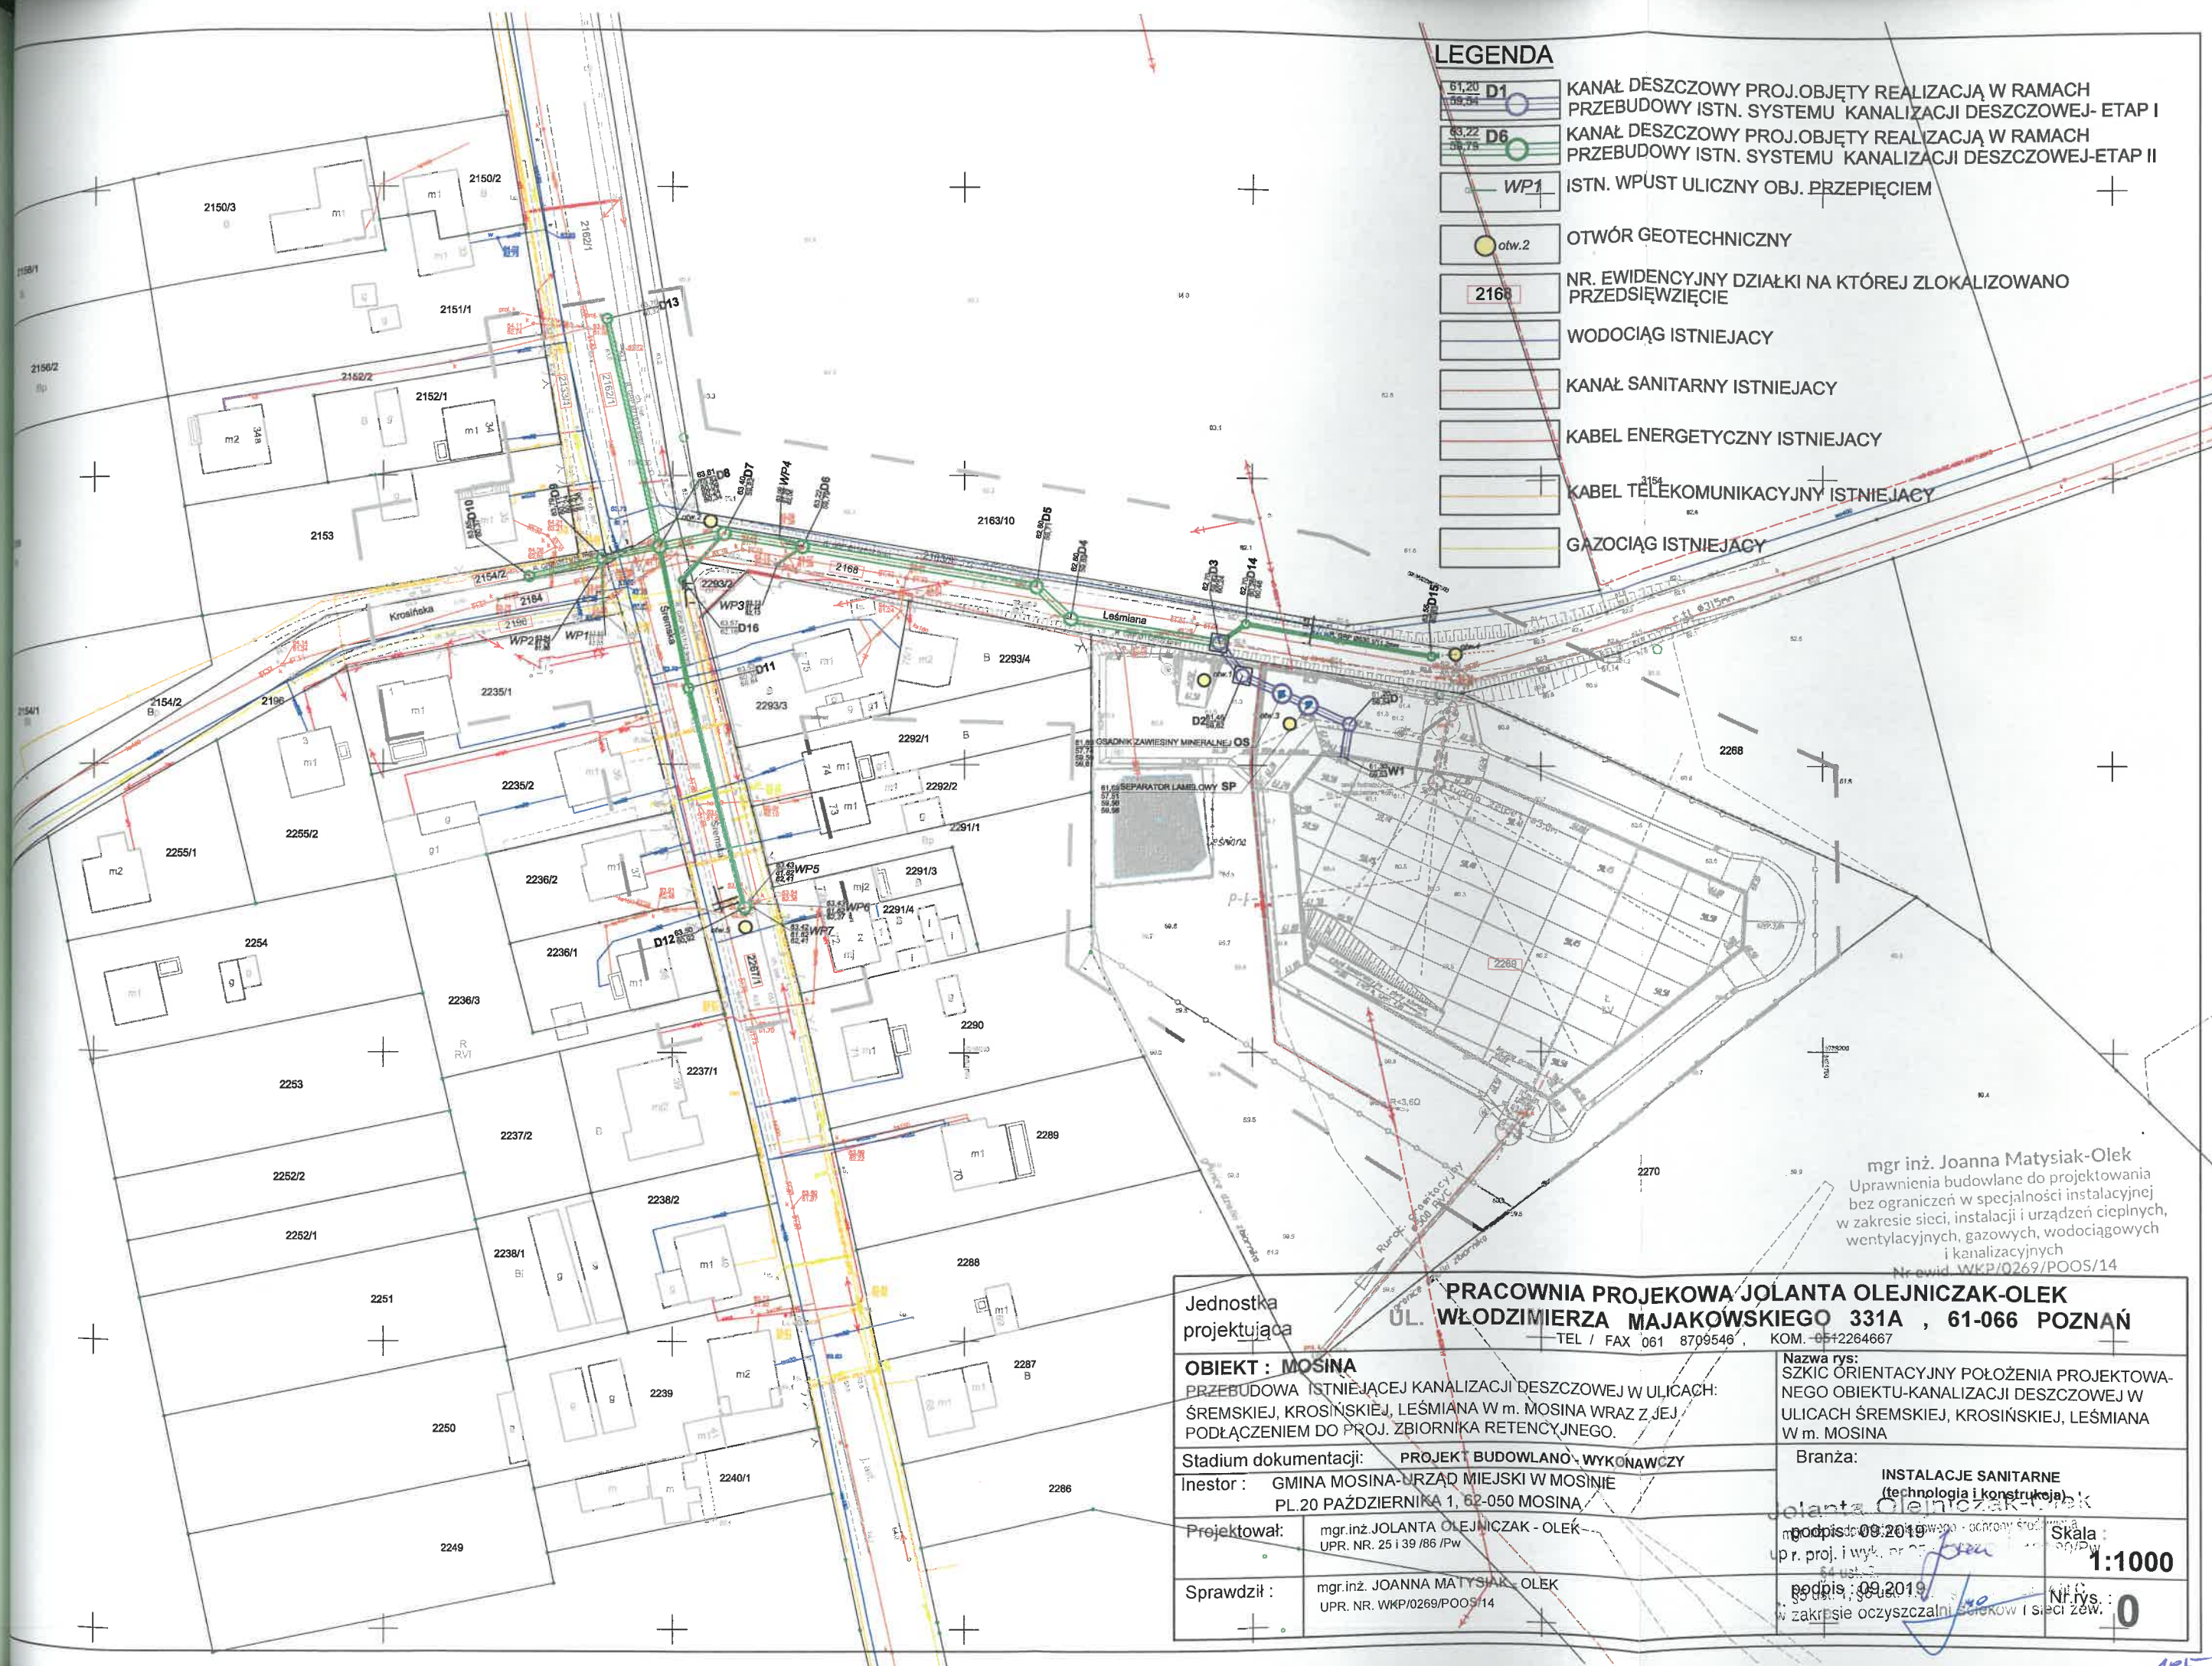

mgr inż. Joanna Matysiak-Olek
 Uprawnienia budowlane do projektowania
 bez ograniczeń w specjalności instalacyjnej
 w zakresie sieci, instalacji i urządzeń cieplnych,
 wentylacyjnych, gazowych, wodociągowych
 i kanalizacyjnych
 Nr ewid. WKP/0269/POOS/14

Jednostka projektująca		PRACOWNIA PROJEKOWA JOLANTA OLEJNICZAK-OLEK UL. WŁODZIMIERZA MAJAKÓWSKIEGO 331A , 61-066 POZNAŃ TEL / FAX 061 8709546 , KOM. 0512264667	
OBIEKT : MOSINA PRZEBUDOWA ISTNIEJĄCEJ KANALIZACJI DESZCZOWEJ W ULICACH: ŚREMSKIEJ, KROSIŃSKIEJ, LEŚMIANA W m. MOSINA WRAZ Z JEJ PODŁĄCZENIEM DO PROJ. ZBIORNIKA RETENCYJNEGO.		Nazwa rys: SZKIC ORIENTACYJNY POŁOŻENIA PROJEKTOWA- NEGÓ OBIEKTU-KANALIZACJI DESZCZOWEJ W ULICACH ŚREMSKIEJ, KROSIŃSKIEJ, LEŚMIANA W m. MOSINA	
Stadium dokumentacji: PROJEKT BUDOWLANO - WYKONAWCZY		Branża: INSTALACJE SANITARNE (technologia i konstrukcja)	
Inestor : GMINA MOSINA-URZĄD MIEJSKI W MOSINIE PL.20 PAŹDZIERNIKA 1, 62-050 MOSINA		podpis: 09.2019 upr. proj. i wyk. pr. 02	
Projektował: mgr.inż. JOLANTA OLEJNICZAK - OLEK UPR. NR. 25139/86/PW		podpis: 09.2019 w zakresie oczyszczalni ścieków i sieci zew.	
Sprawdził : mgr.inż. JOANNA MATYSIAK - OLEK UPR. NR. WKP/0269/POOS/14		podpis: 09.2019 w zakresie oczyszczalni ścieków i sieci zew.	
		Skala: 1:1000 Nr rys.: 0	