


PRZEKRÓJ D-D

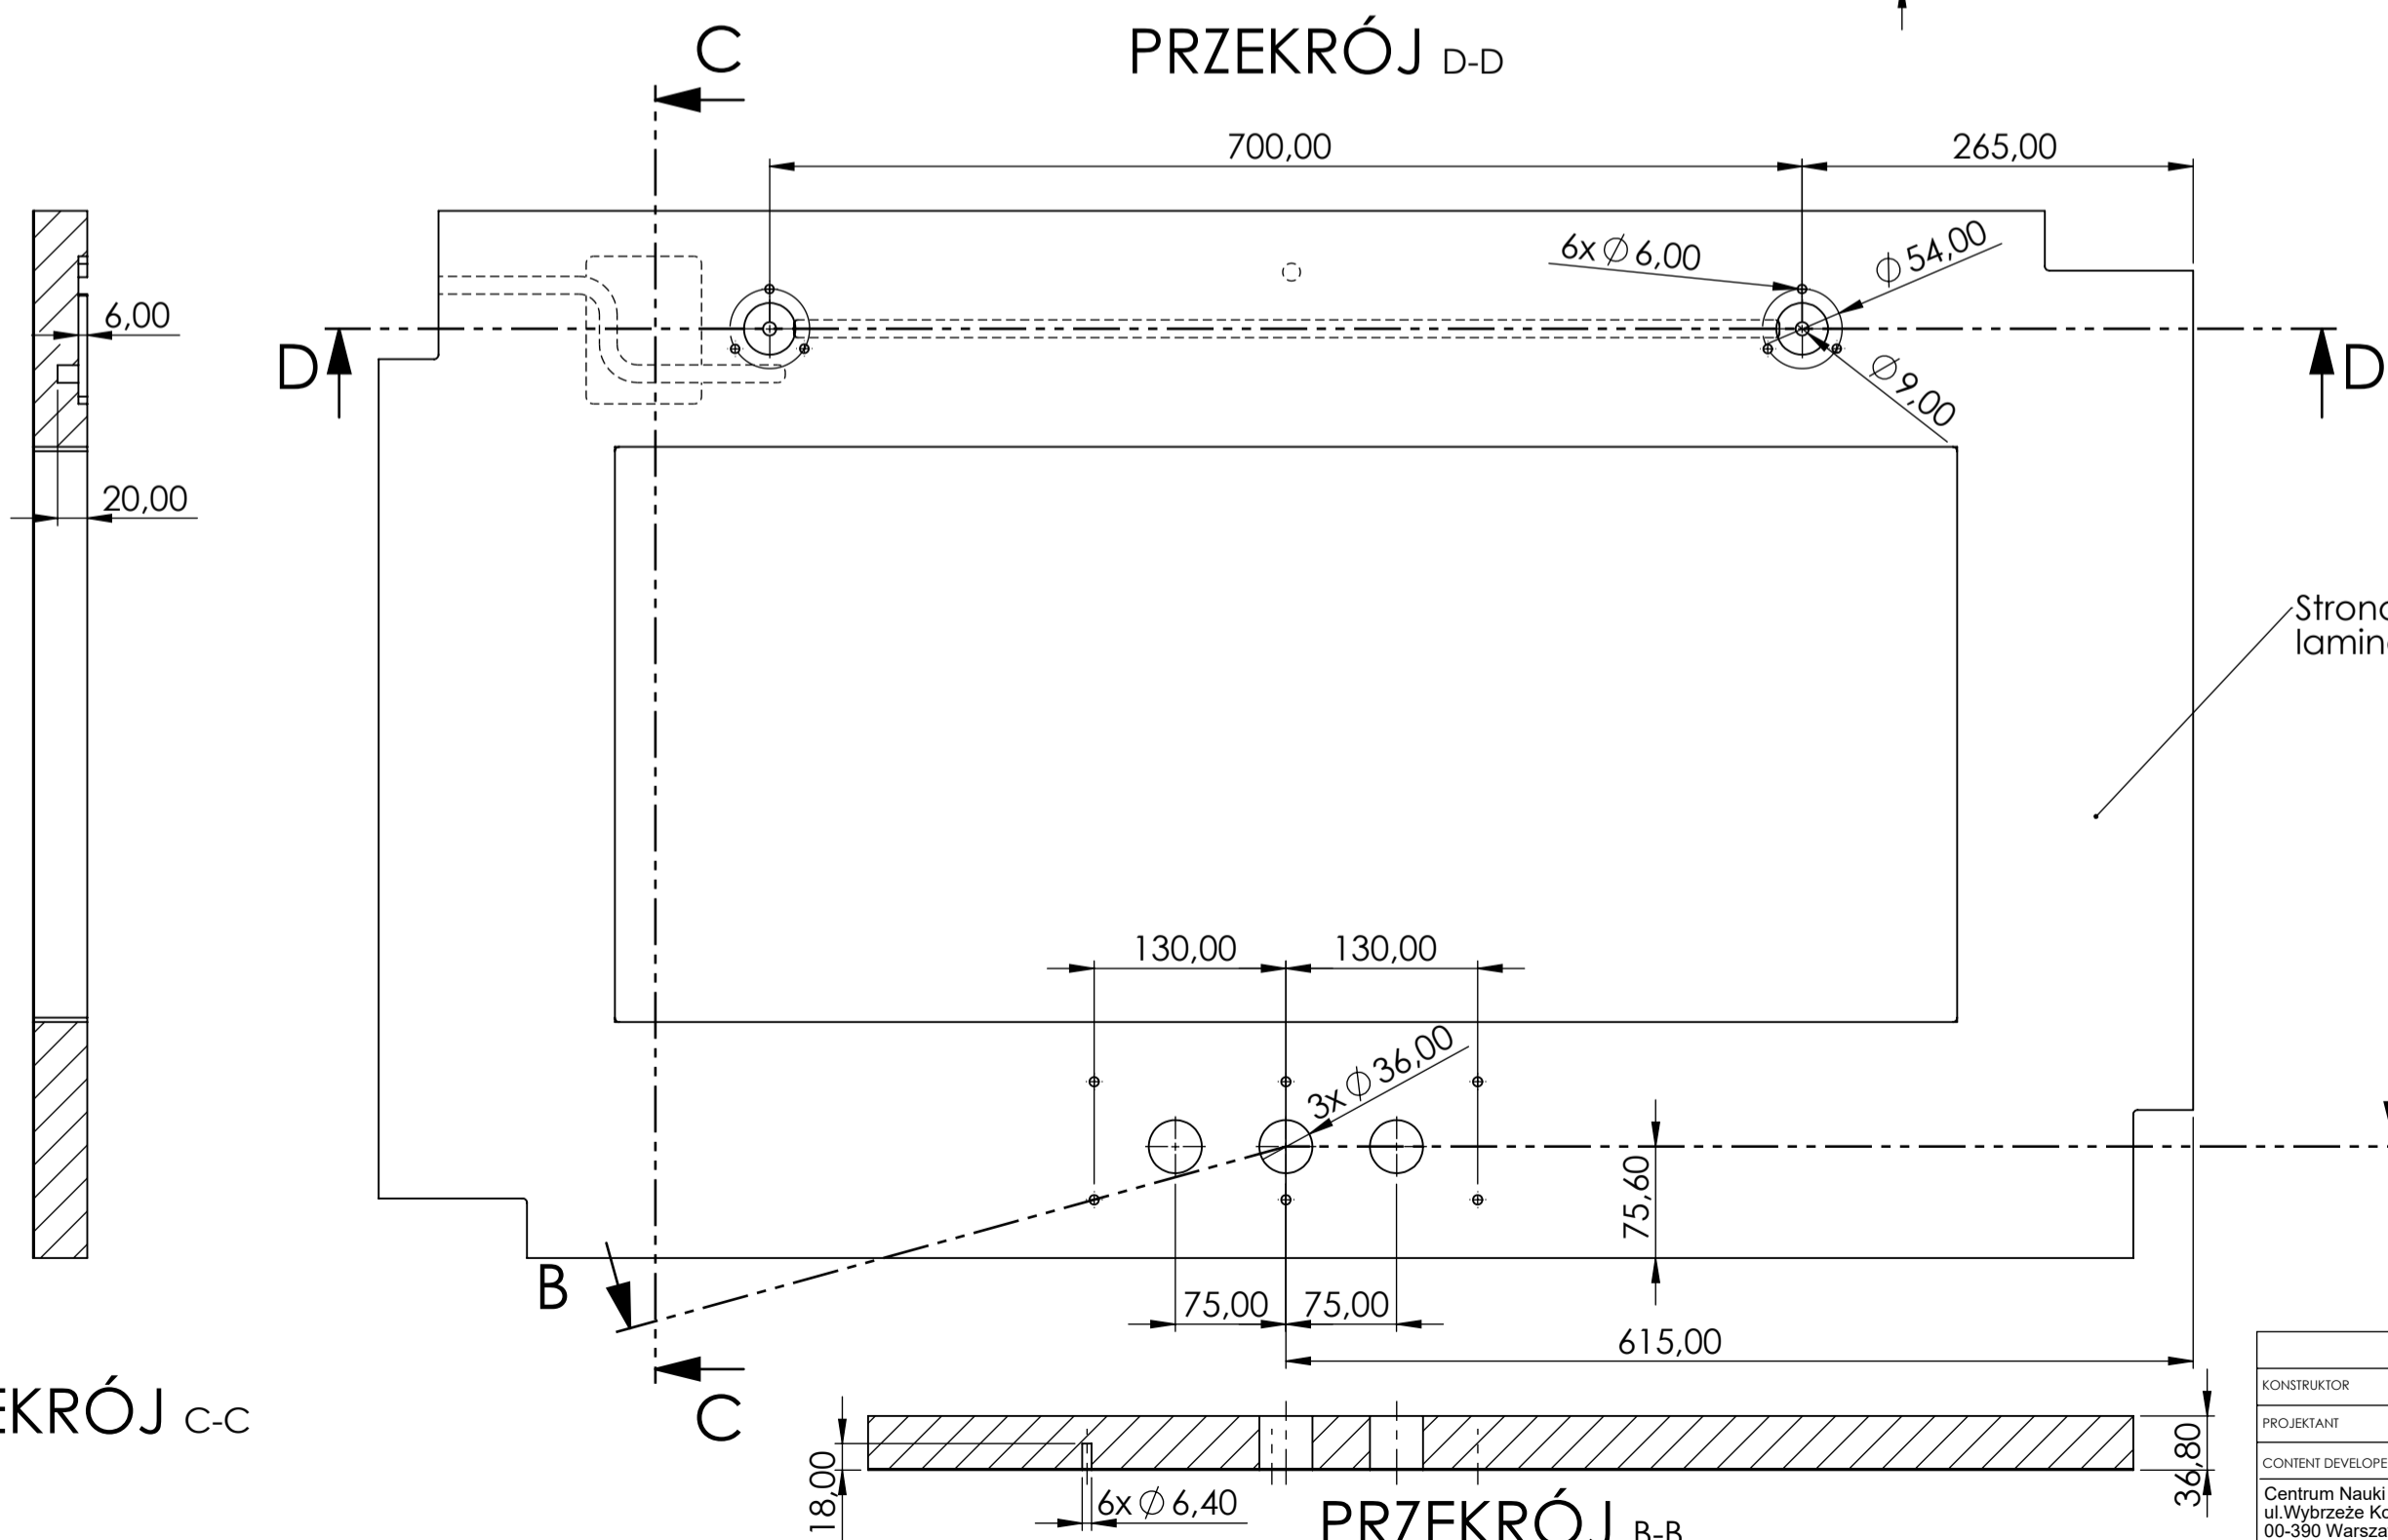

PRZEKRÓJ C-C

PRZEKRÓJ B-B

Strona oklejona laminatem HPL

Powierzchnie nielaminowane lakierować lakierem bezb. BONA mat.

Laminat HPL - ABET LAMINATI POLSKA  
typ: 2902, 305x130/Polaris BK film/0,9  
Laminat wysokociśnieniowy Print HPL,  
kol. Polaris - Noir.

|  |   |             |             |                            |               |
|--|---|-------------|-------------|----------------------------|---------------|
|  | NAZWISKO                                      | PODPIS      | DATA        | NAZWA:                     | ILOŚĆ SZTUK:  |
| KONSTRUKTOR  | M. Mieczkowski                                |             |             | Błat                       | 1             |
| PROJEKTANT   |   |             |             |                            |               |
| CONTENT DEVELOPER  |   |             |             |                            |               |
| Centrum Nauki Kopernik<br>ul. Wybrzeże Kościuszkowskie 20<br>00-390 Warszawa<br>tel. +48 22 596 41 10<br>info@kopernik.org.pl<br>www.kopernik.org.pl | MATERIAŁ:<br>Sklejka 2x18 mm<br>+ laminat HPL |             | NR RYSUNKU: | ZMP-00-00-01               | FORMAT:<br>A2 |
| MASA:  |   | WCHODZI DO: |             | PODZIAŁKA:<br>1:5          | ARKUSZ 1/1    |
|  |   | EKSPONAT:   |             | Złap mnie jeśli potr.-SOWA |               |