

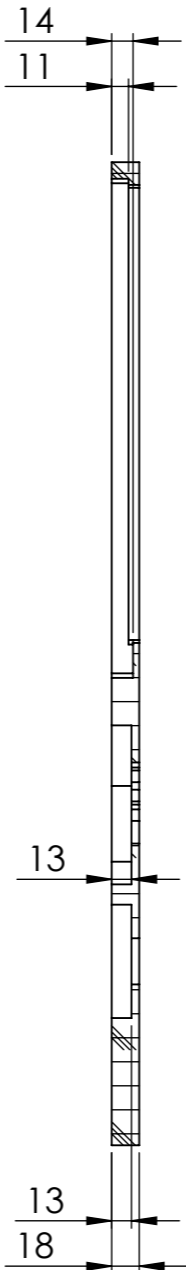


Majątkowe prawa autorskie do dzieła ujętego w niniejszym dokumencie przysługują Centrum Nauki Kopernik. Wszelkie rozwiązania, pomysły oraz idee zawarte w niniejszym dokumencie, a nie chronione prawami autorskimi, stanowią tajemnice przedsiębiorstwa CNK, w związku z powyższym, zabronione jest ich ujawnianie lub wykorzystywanie bez pisemnej zgody CNK.

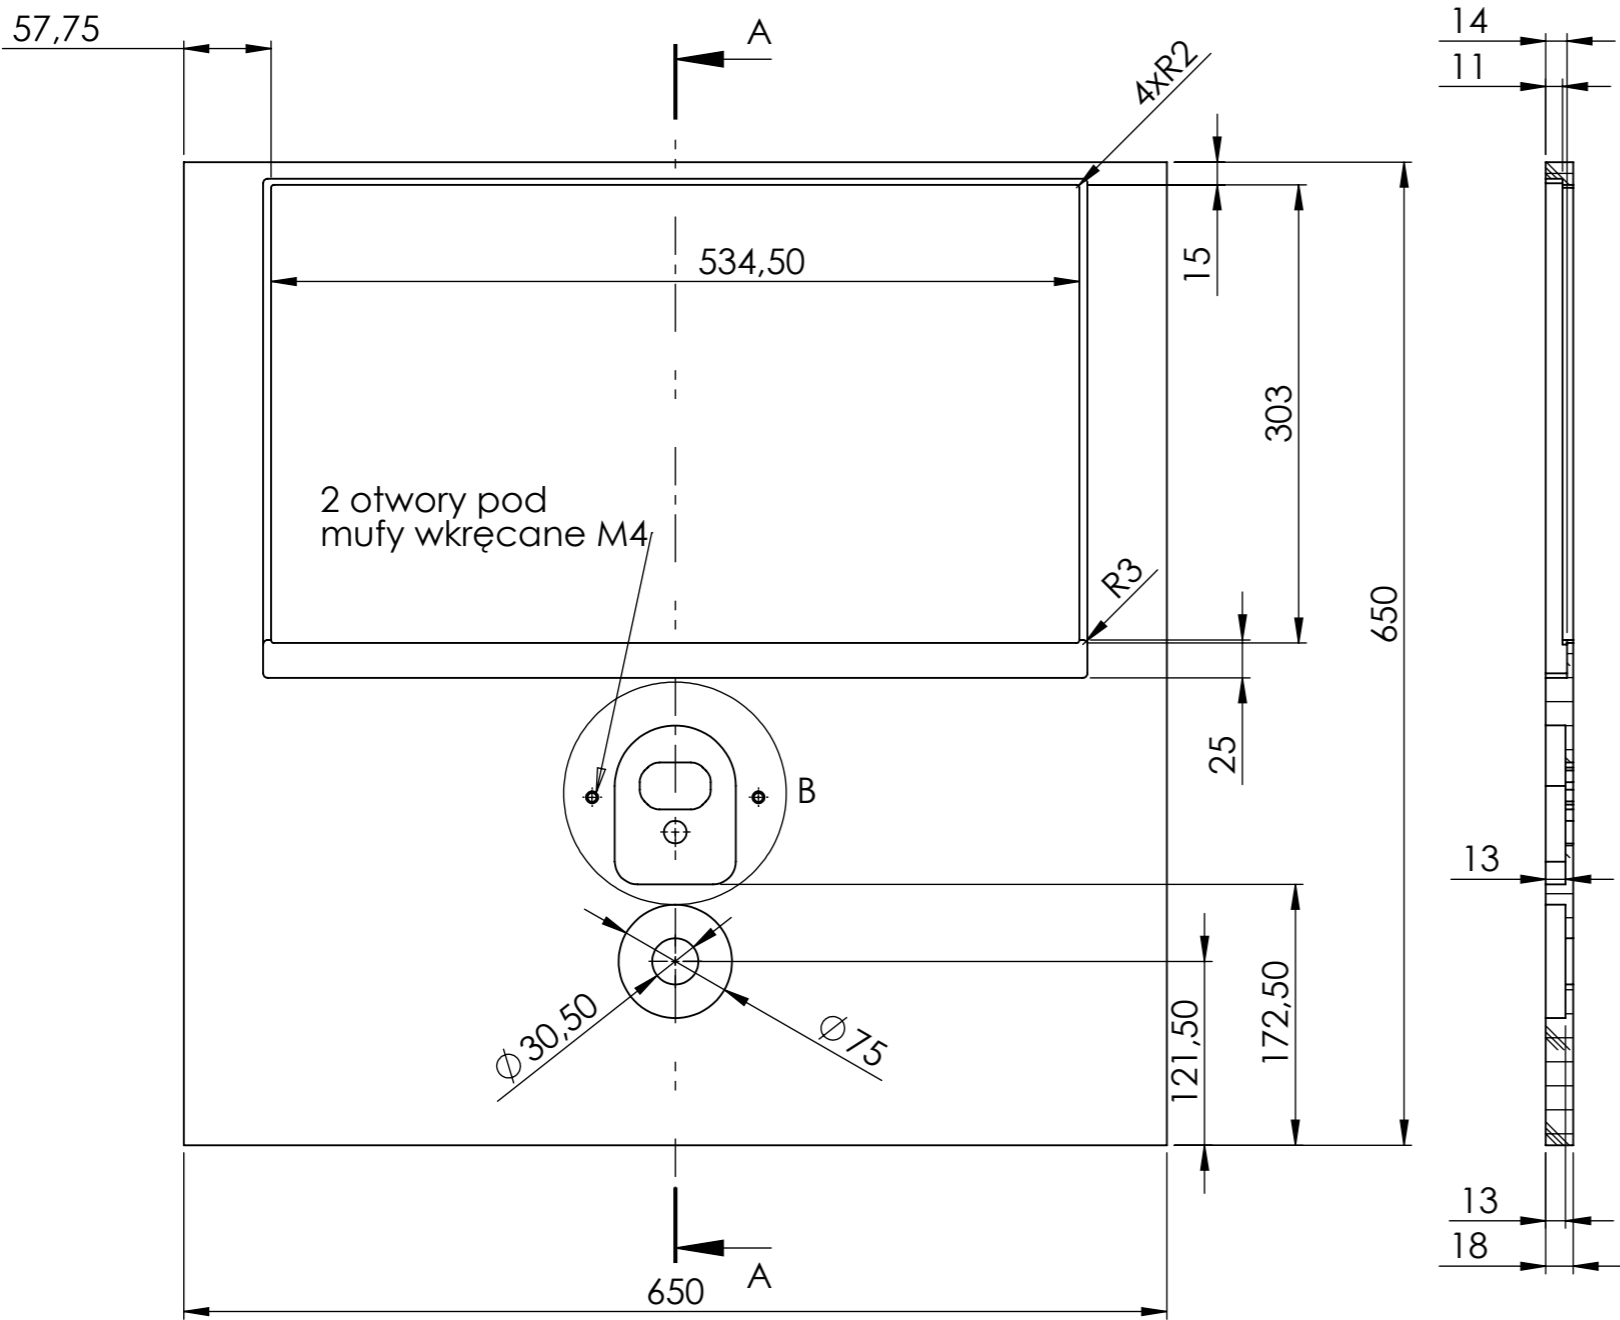


PRZEKRÓJ A-A

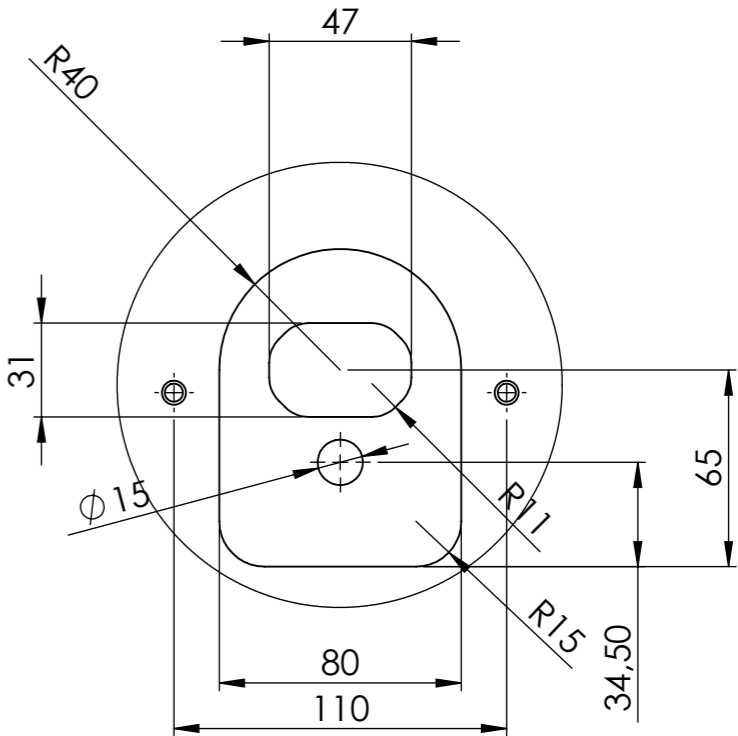

SZCZEGÓŁ B
SKALA 2 : 5

Uwaga: na rysunku pokazano tylko główne wymiary
Wykonać technologię CNC według pliku SF-00-03-01.igs

	NAZWISKO	PODPIS	DATA	NAZWA:		Przednia ściana	ILOŚĆ SZTUK: 1
KONSTRUKTOR	O.Zaloha						
PROJEKTANT							
CONTENT DEVELOPER							
Centrum Nauki Kopernik ul. Wybrzeże Kościuszkowskie 20 00-390 Warszawa tel. +48 22 596 41 10 info@kopernik.org.pl www.kopernik.org.pl			MATERIAŁ: Sklejka o gr. 18 mm		NR RYSUNKU:	SF-00-03-01	FORMAT: A3
			MASA:		WCHODZI DO:	SF-00-03-00	PODZIAŁKA: 1:5
					EKSPONAT:	Spacer z funkcją SOWY	ARKUSZ 1/1